



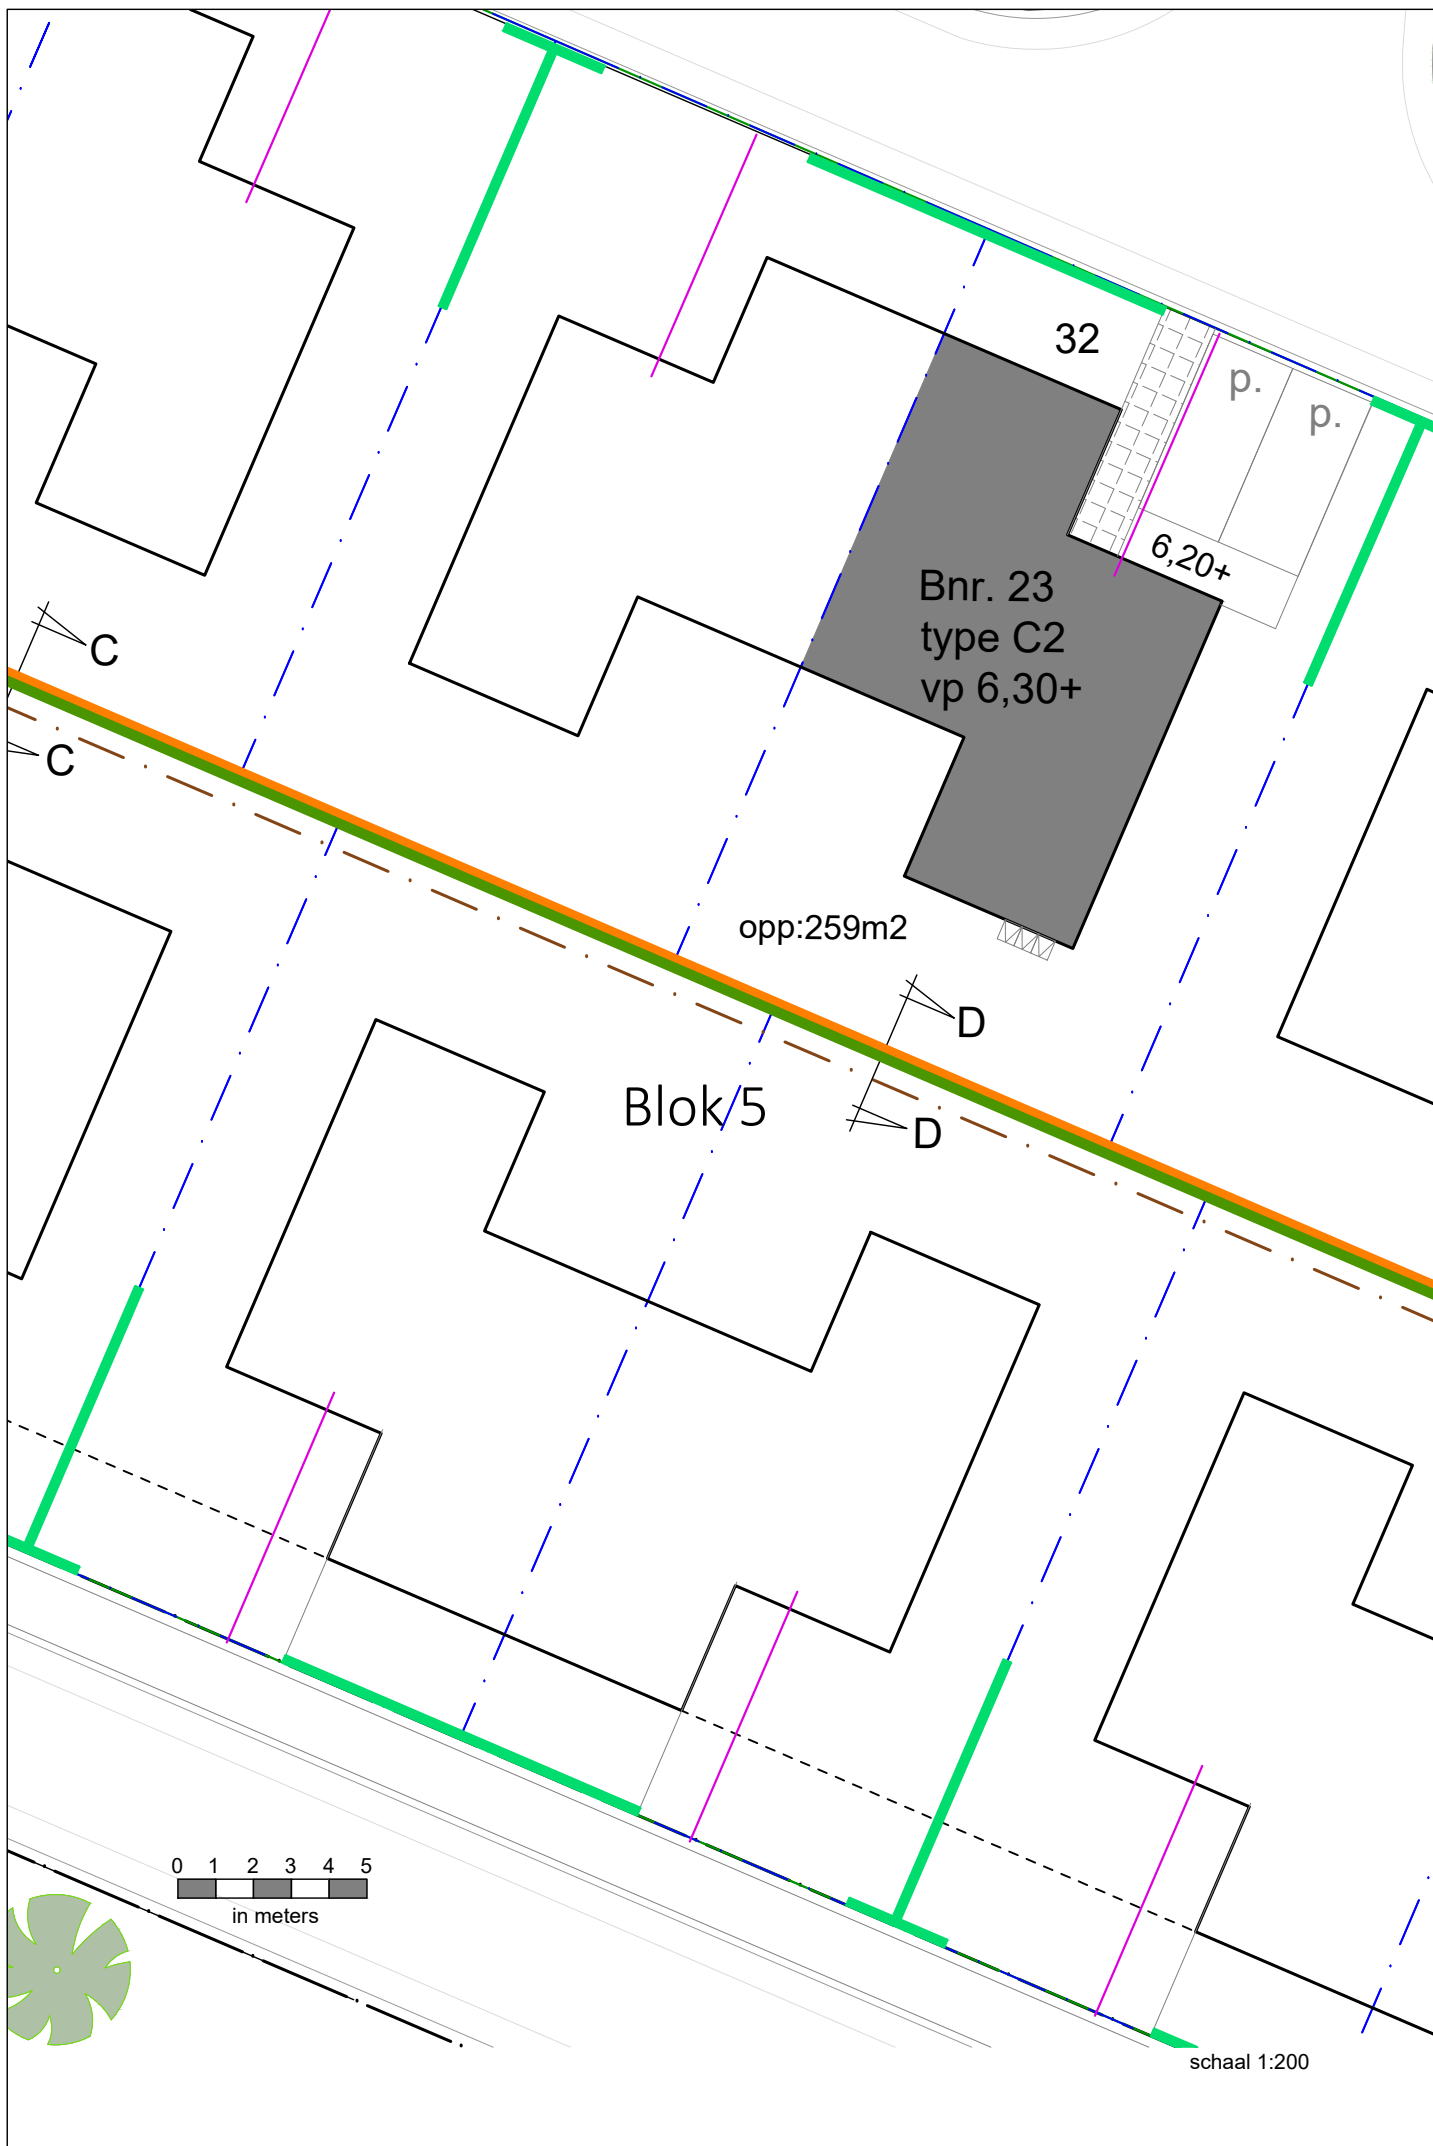


- \*hoogteverschil richting berging wordt d.m.v. gelijkmatig verloop in het maaiveld opgelost
- erfgrens
  - groene haag; laag klimop beplanting
  - gaashekwerk met hedra; hoog
  - tuinpoort
  - keermuur (op erfgrens)
  - nutsaansluiting
  - drainage
  - achterpad middels erfdienstbaarheid
  - groenzone met beplanting
  - bestrating
  - bloktreden, traptreden
  - talud
  - containeropstelplaats

\*hoogteverschil in kavels wordt d.m.v. gelijkmatig verloop in het maaiveld opgelost

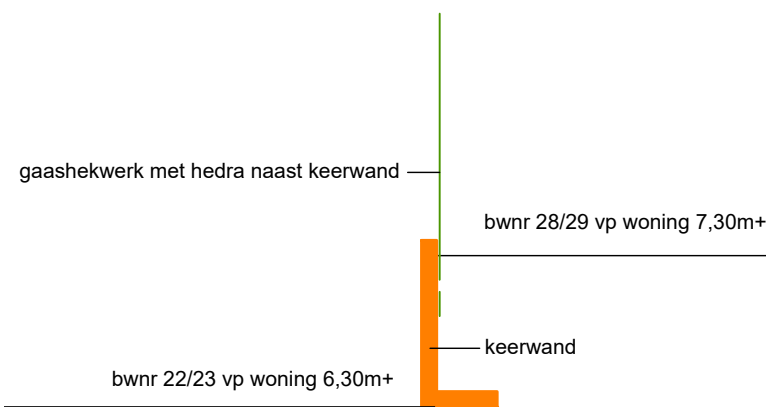

straatprofiel doorsnede D-D 1:50

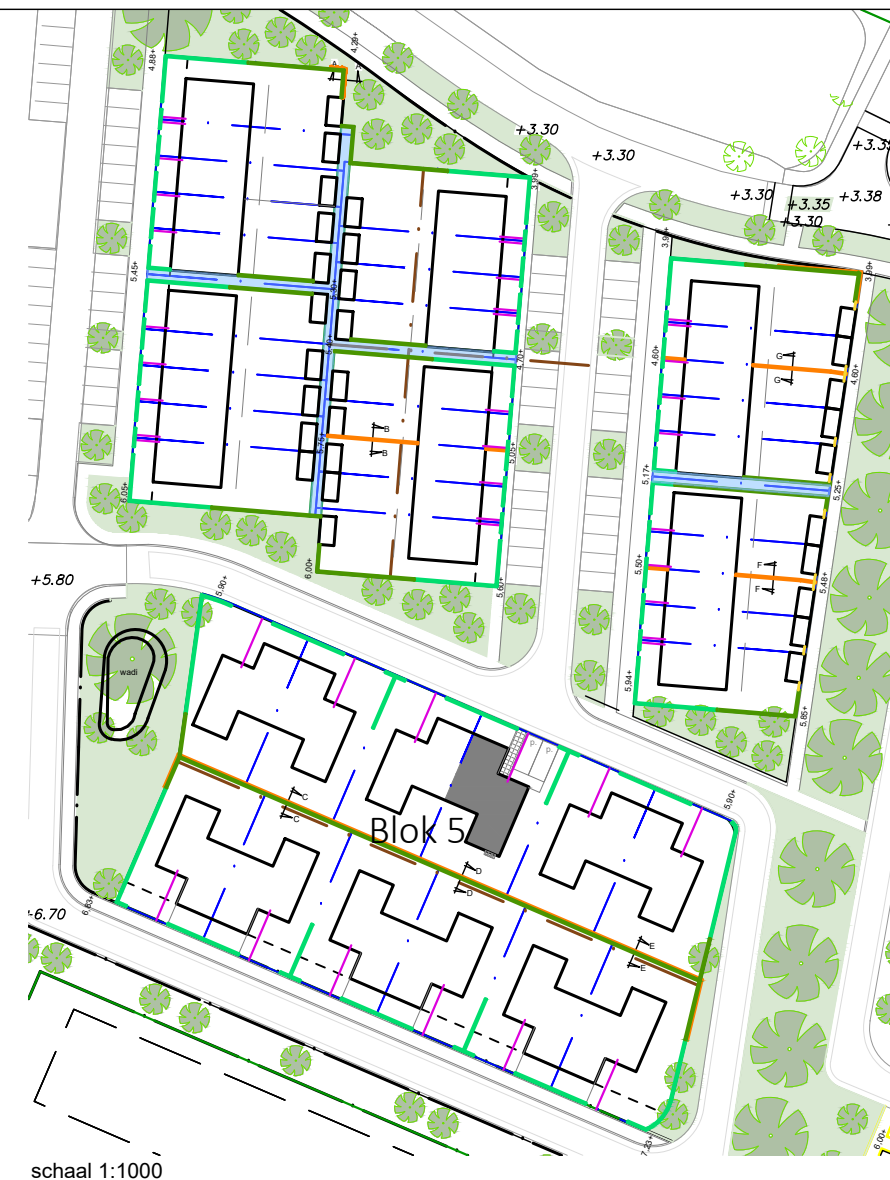

Disclaimer  
Alle maten op de tekening zijn in millimeters tenzij anders aangegeven.  
Alle maten op de tekening zijn circa-maten en niet geschikt voor opdrachten aan derden.  
De situatietekening is met zorg samengesteld. Het is niet uitgesloten dat zich wijzigingen voordoen met betrekking tot maatvoeringen, terreinafwerkingen en -voorzieningen, hoogteverschillen c.q. taluds, groenstroken, groeninrichting, voet- en fietspaden, pakeervoorzieningen en dergelijke.  
Eventuele wijzigingen hierin kunnen ook nog voortkomen uit nadere eisen en wensen van overheden en/of nutsbedrijven.  
Hoogteverschillen in c.q. met aangrenzende percelen worden in het werk bepaald. Niet op tekening aangegeven taluds zijn derhalve niet uitgesloten.

Blok 5 bnr. 22 en 23  
Vloerpeil = +6,30m t.o.v. N.A.P.

Situatie  
Blok 5b  
bouwnummer : 23  
type : Echo  
datum : 06-03-2026  
kenmerk : verkooptekeningen

