


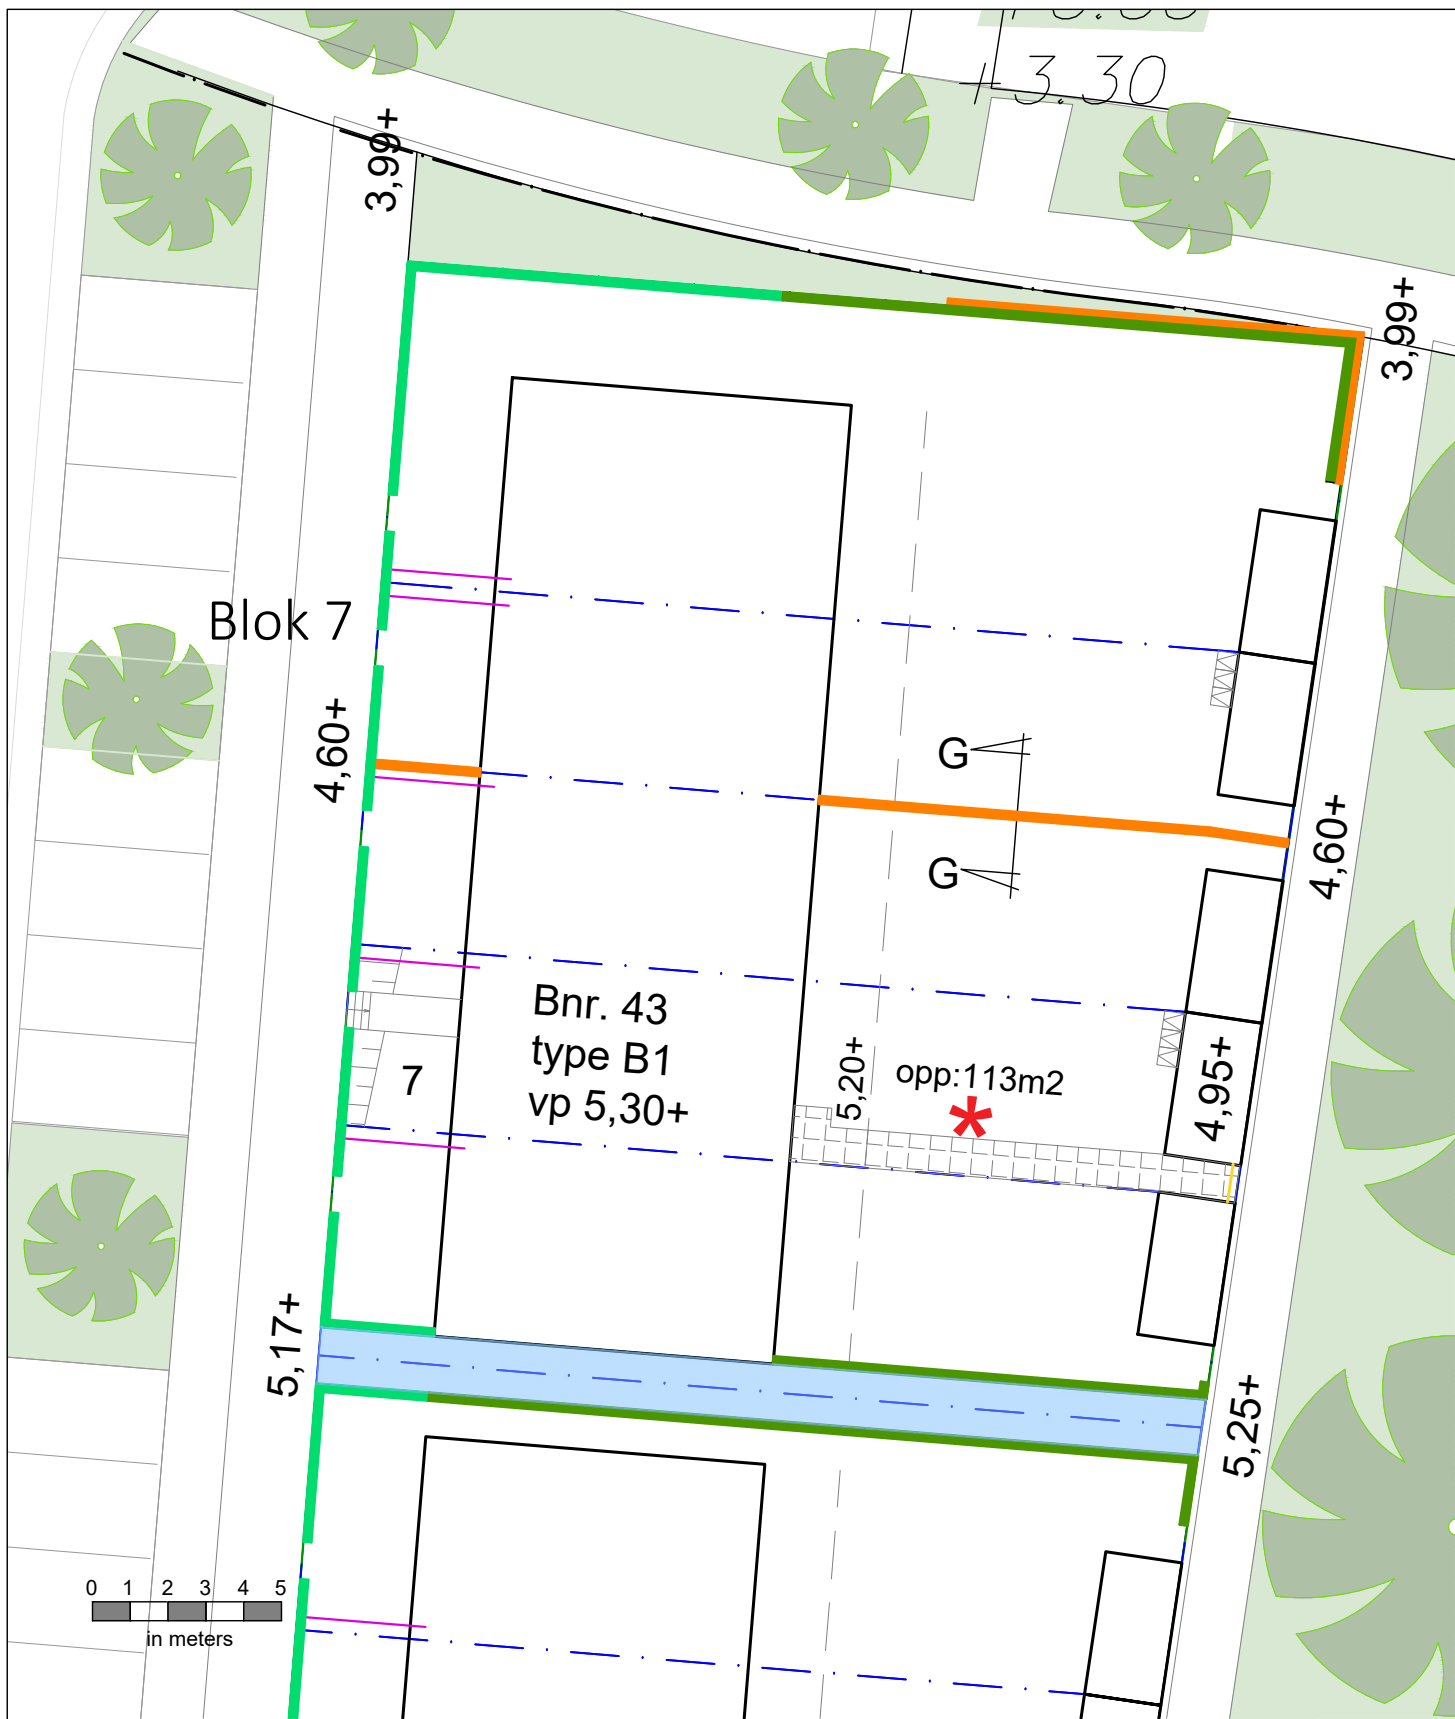

schaal 1:200

\* hoogteverschil richting berging wordt d.m.v. gelijkmatig verloop in het maaiveld opgelost



schaal 1:1000

- erfgrens
- groene haag; laag klimop beplanting
- gaashekwerk met hedra; hoog
- tuinpoort
- keermuur (op erfgrens)
- nutsaansluiting
- drainage
- achterpad middels erfdienstbaarheid
- groenzone met beplanting
- bestrating
- bloktreden, traptreden
- talud
- containeropstelplaats

Blok 7  
Vloerpeil = +5,30m t.o.v. N.A.P.

#### Disclaimer

Alle maten op de tekening zijn in millimeters tenzij anders aangegeven.  
Alle maten op de tekening zijn circa-maten en niet geschikt voor opdrachten aan derden.  
De situatietekening is met zorg samengesteld. Het is niet uitgesloten dat zich wijzigingen voordoen met betrekking tot maatvoeringen, terreinafwerkingen en -voorzieningen, hoogteverschillen c.q. taluds, groenstroken, groeninrichting, voet- en fietspaden, pakeervoorzieningen en dergelijke.  
Eventuele wijzigingen hierin kunnen ook nog voortkomen uit nadere eisen en wensen van overheden en/of nutsbedrijven.  
Hoogteverschillen in c.q. met aangrenzende percelen worden in het werk bepaald. Niet op tekening aangegeven taluds zijn derhalve niet uitgesloten.

Situatie  
Blok 7  
bouwnummer : 43  
type : Alfa  
datum : 06-03-2026  
kenmerk : verkooptekeningen

**KORNPOT  
KWARTIER**  
#NieuwbouwSteenwijk  
NXT