




nr. 20 type C1
Voorgevel


nr. 20 type C1
Achtergevel



nr. 20 type C1
Rechtergevel

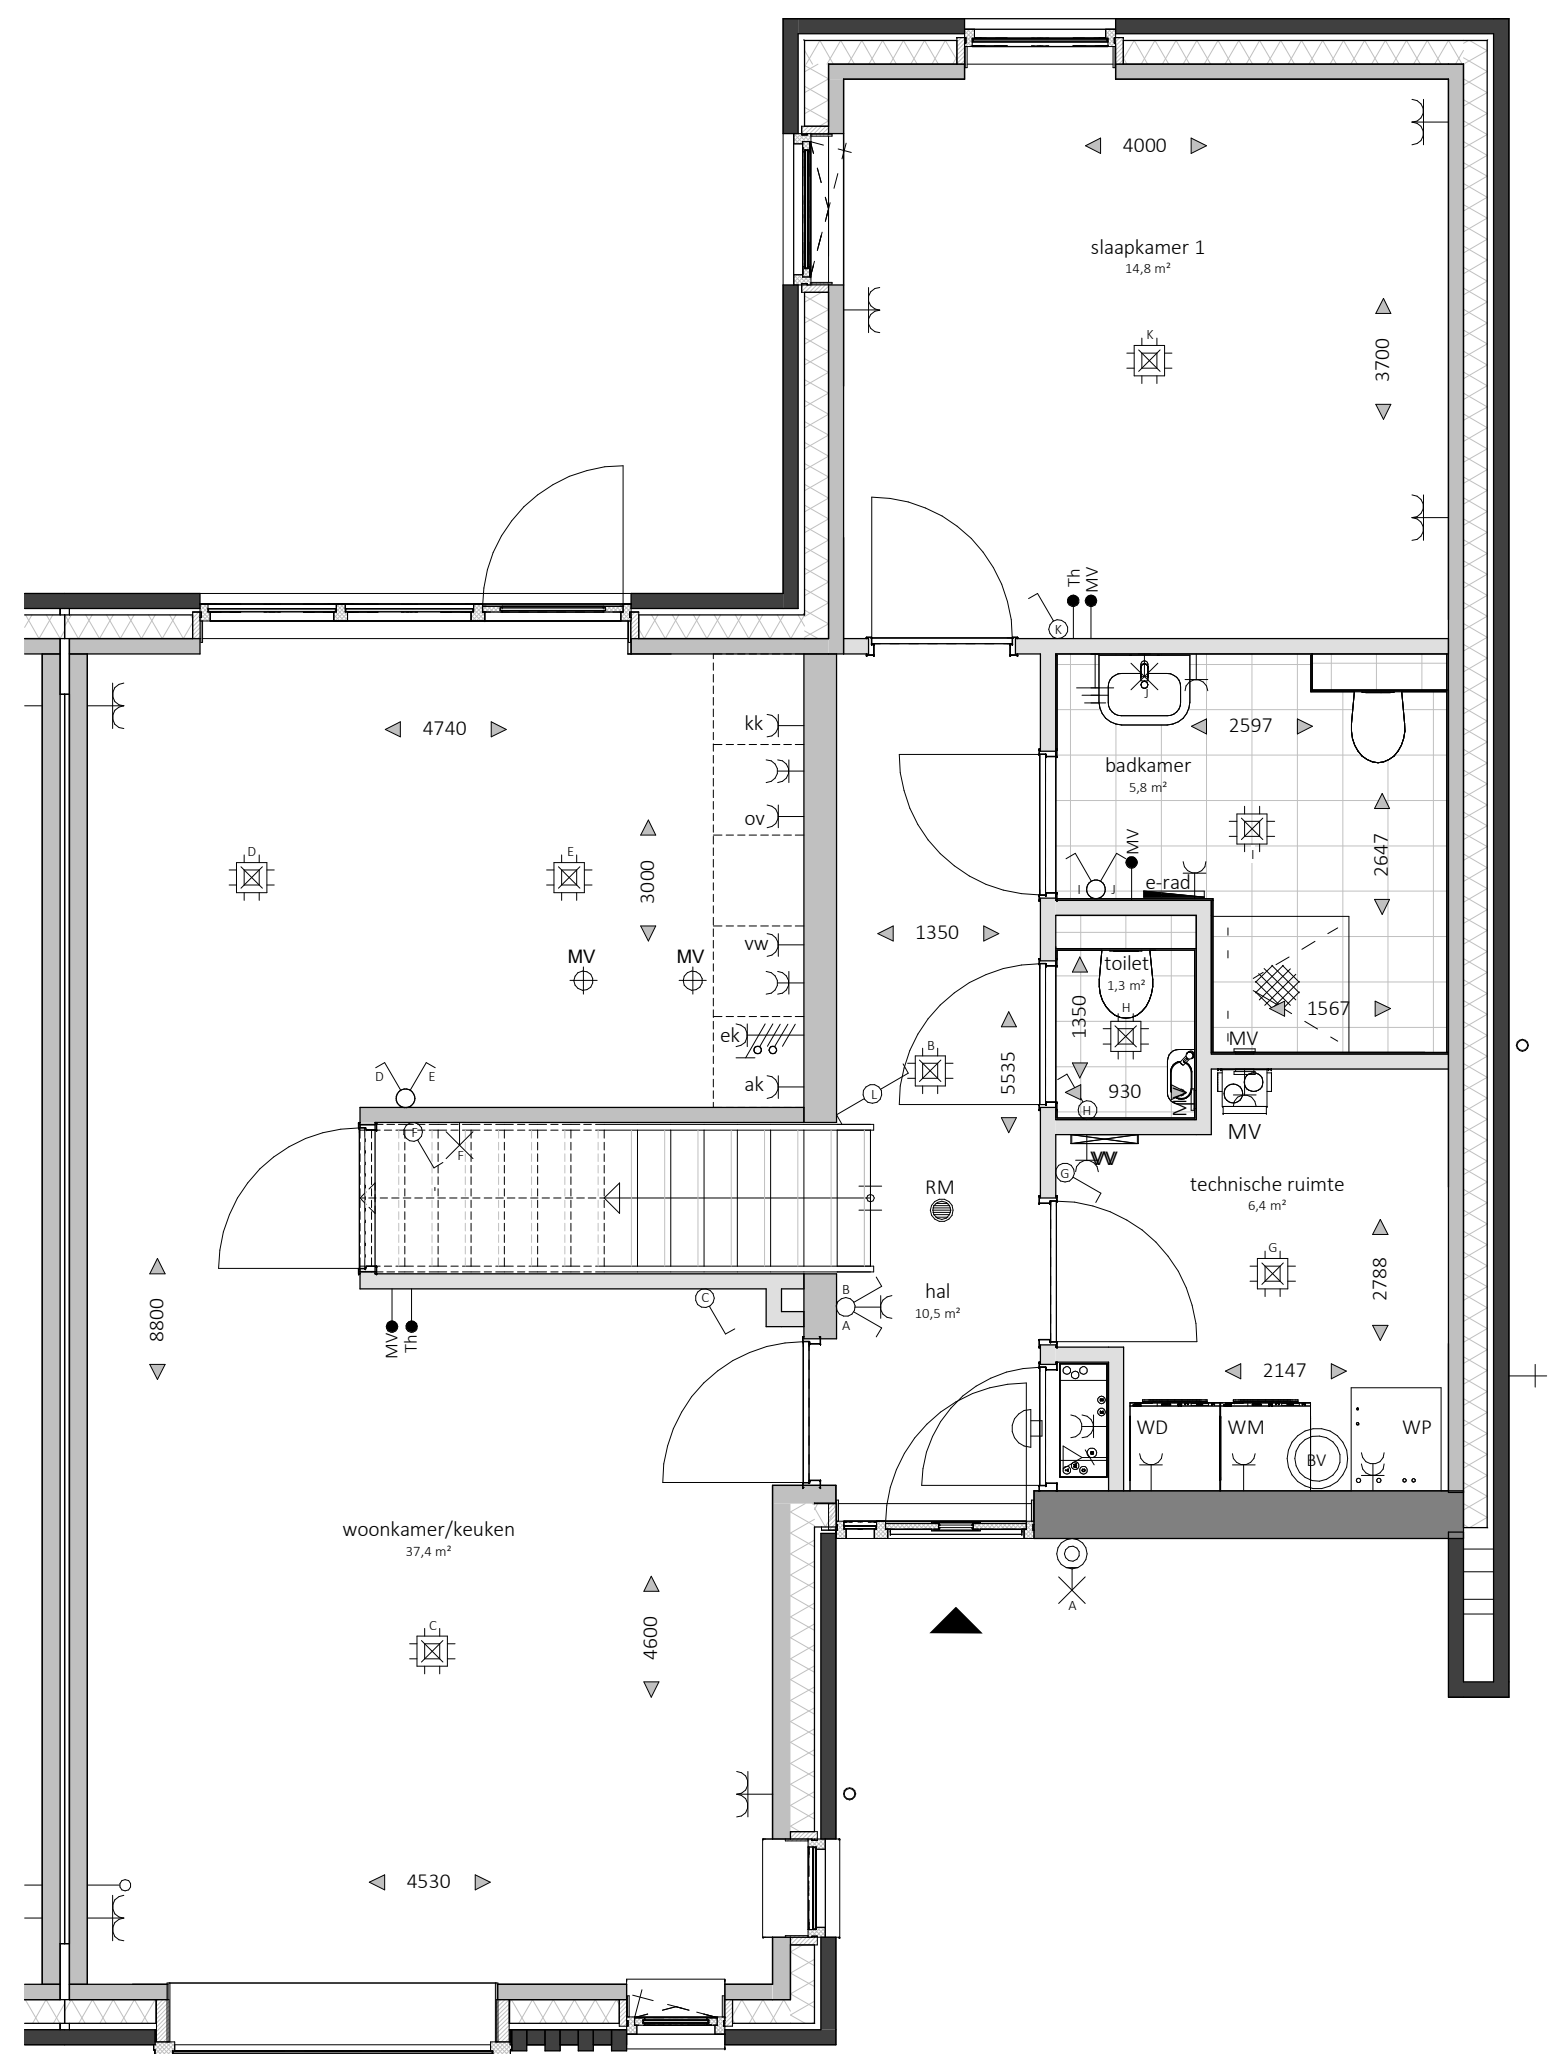

Begane grond
bnr. 20
vloerpeil= 0+P / 6.30+NAP

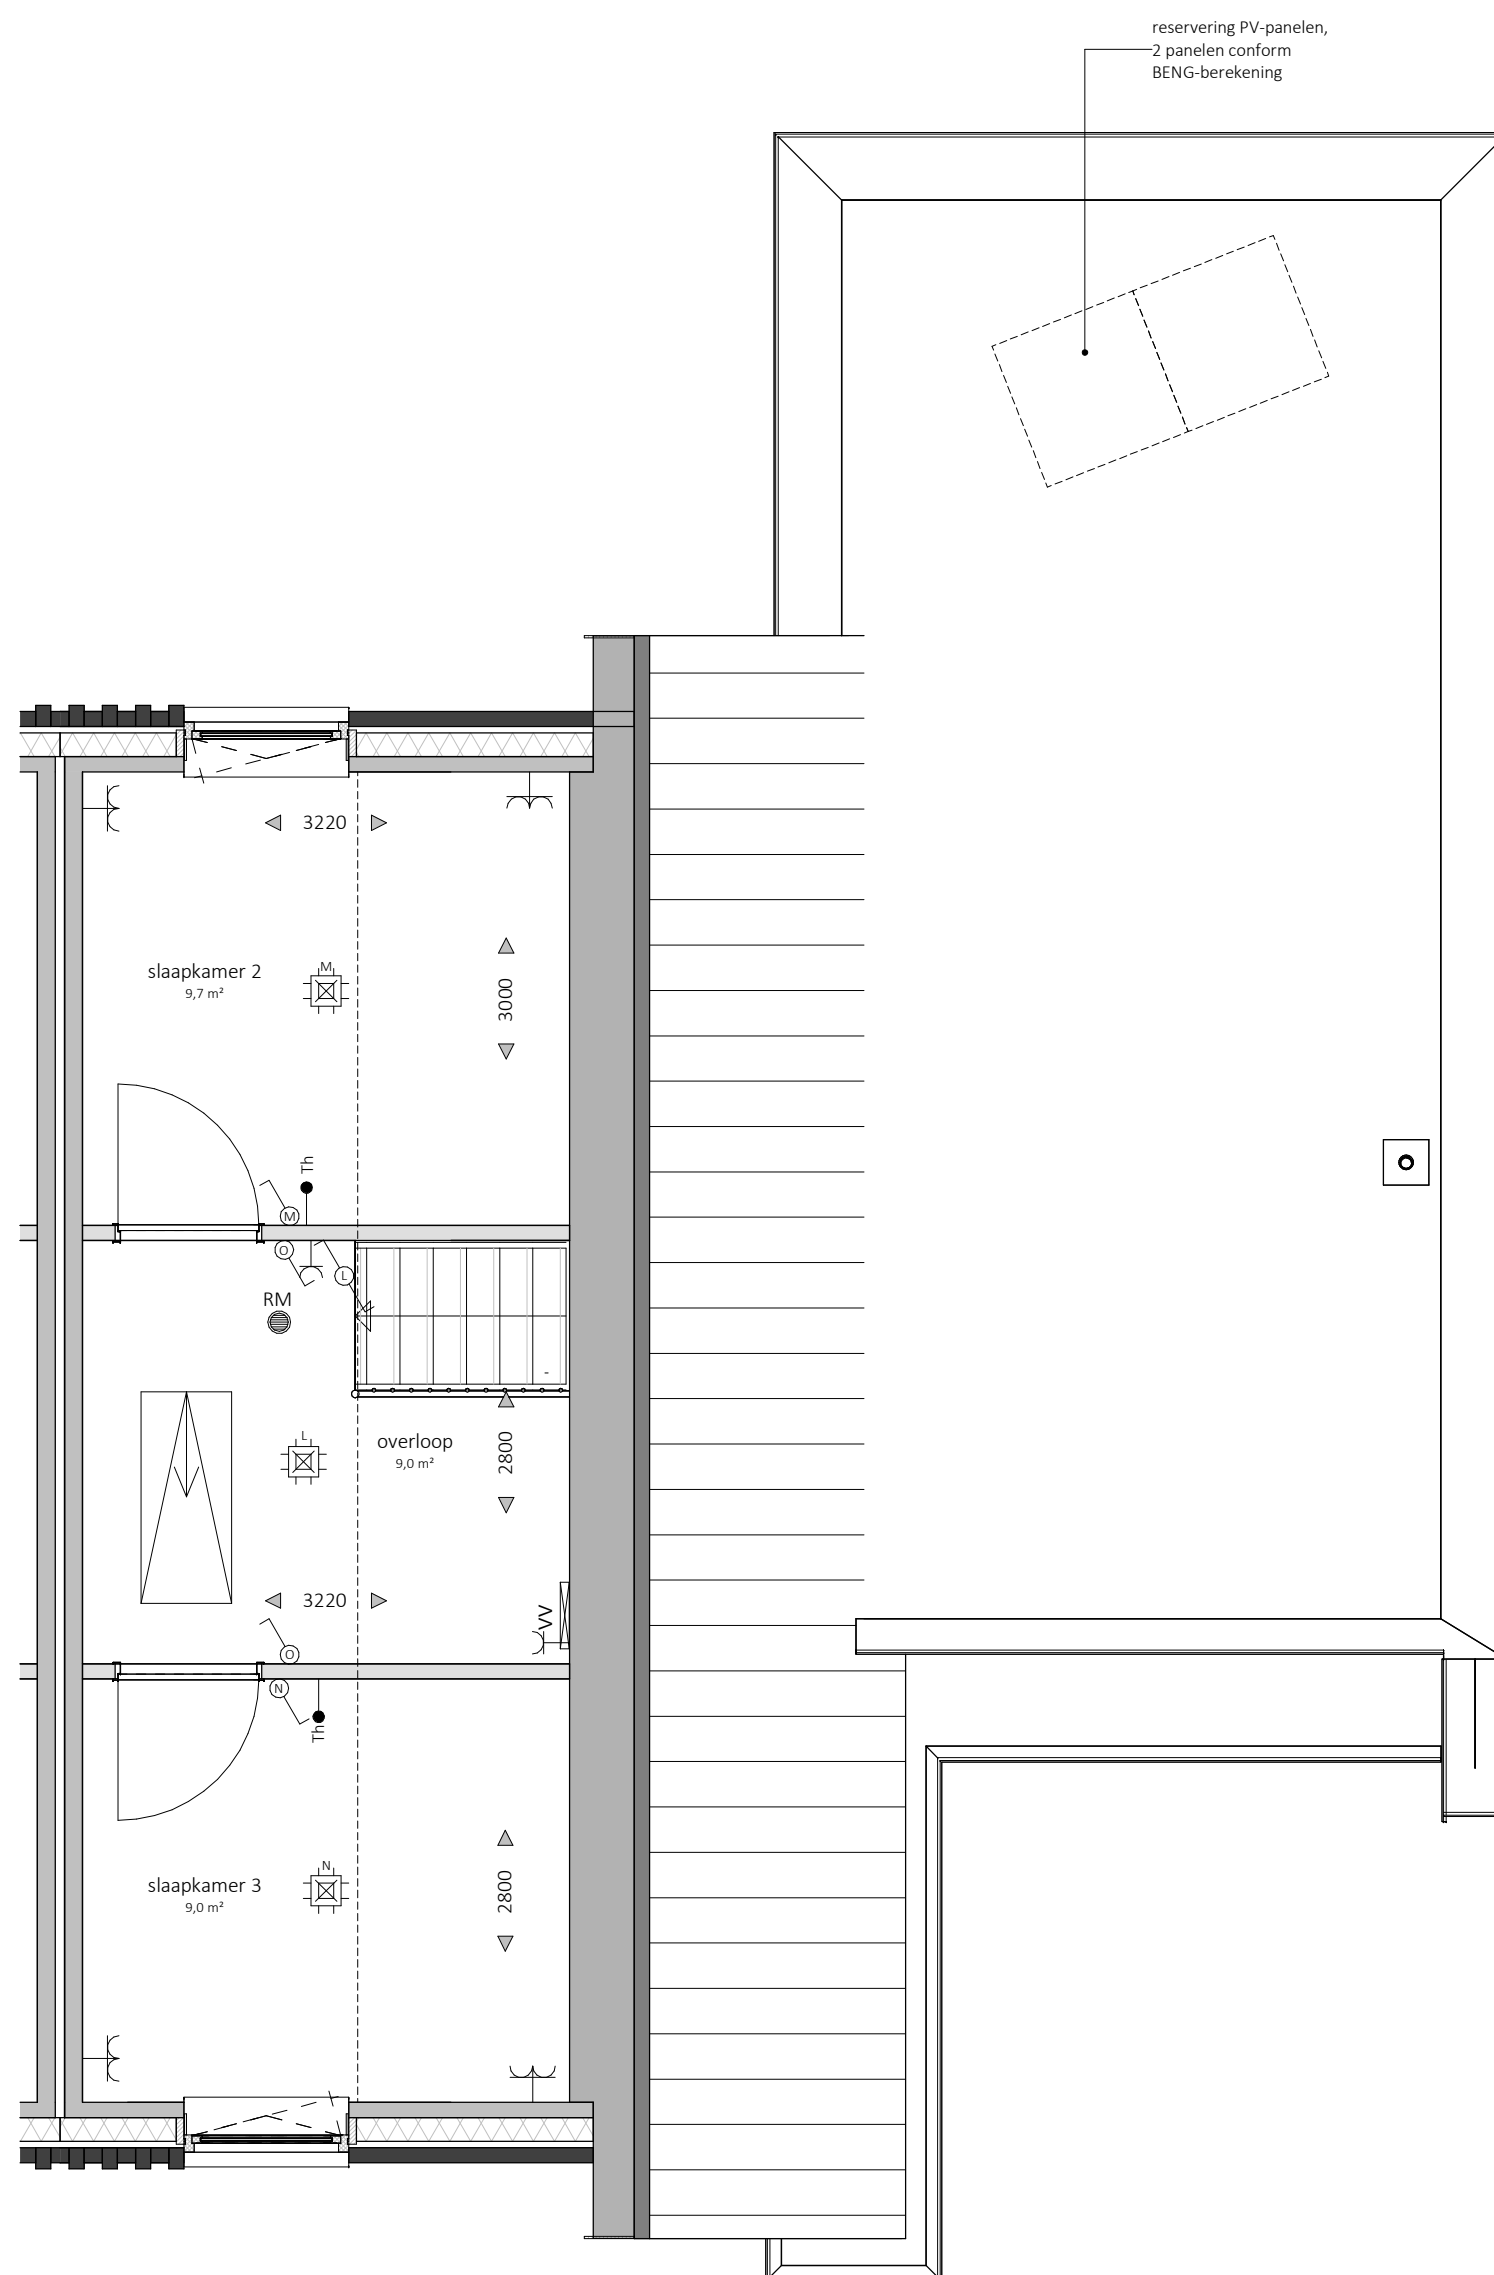


Eerste verdieping
bnr. 20
vloerpeil= 2900+P

0 0,5 1 1,5 2
in meters

+8230 bk. nok

+2830 bk. 1e verd. vloer

Peil = -70

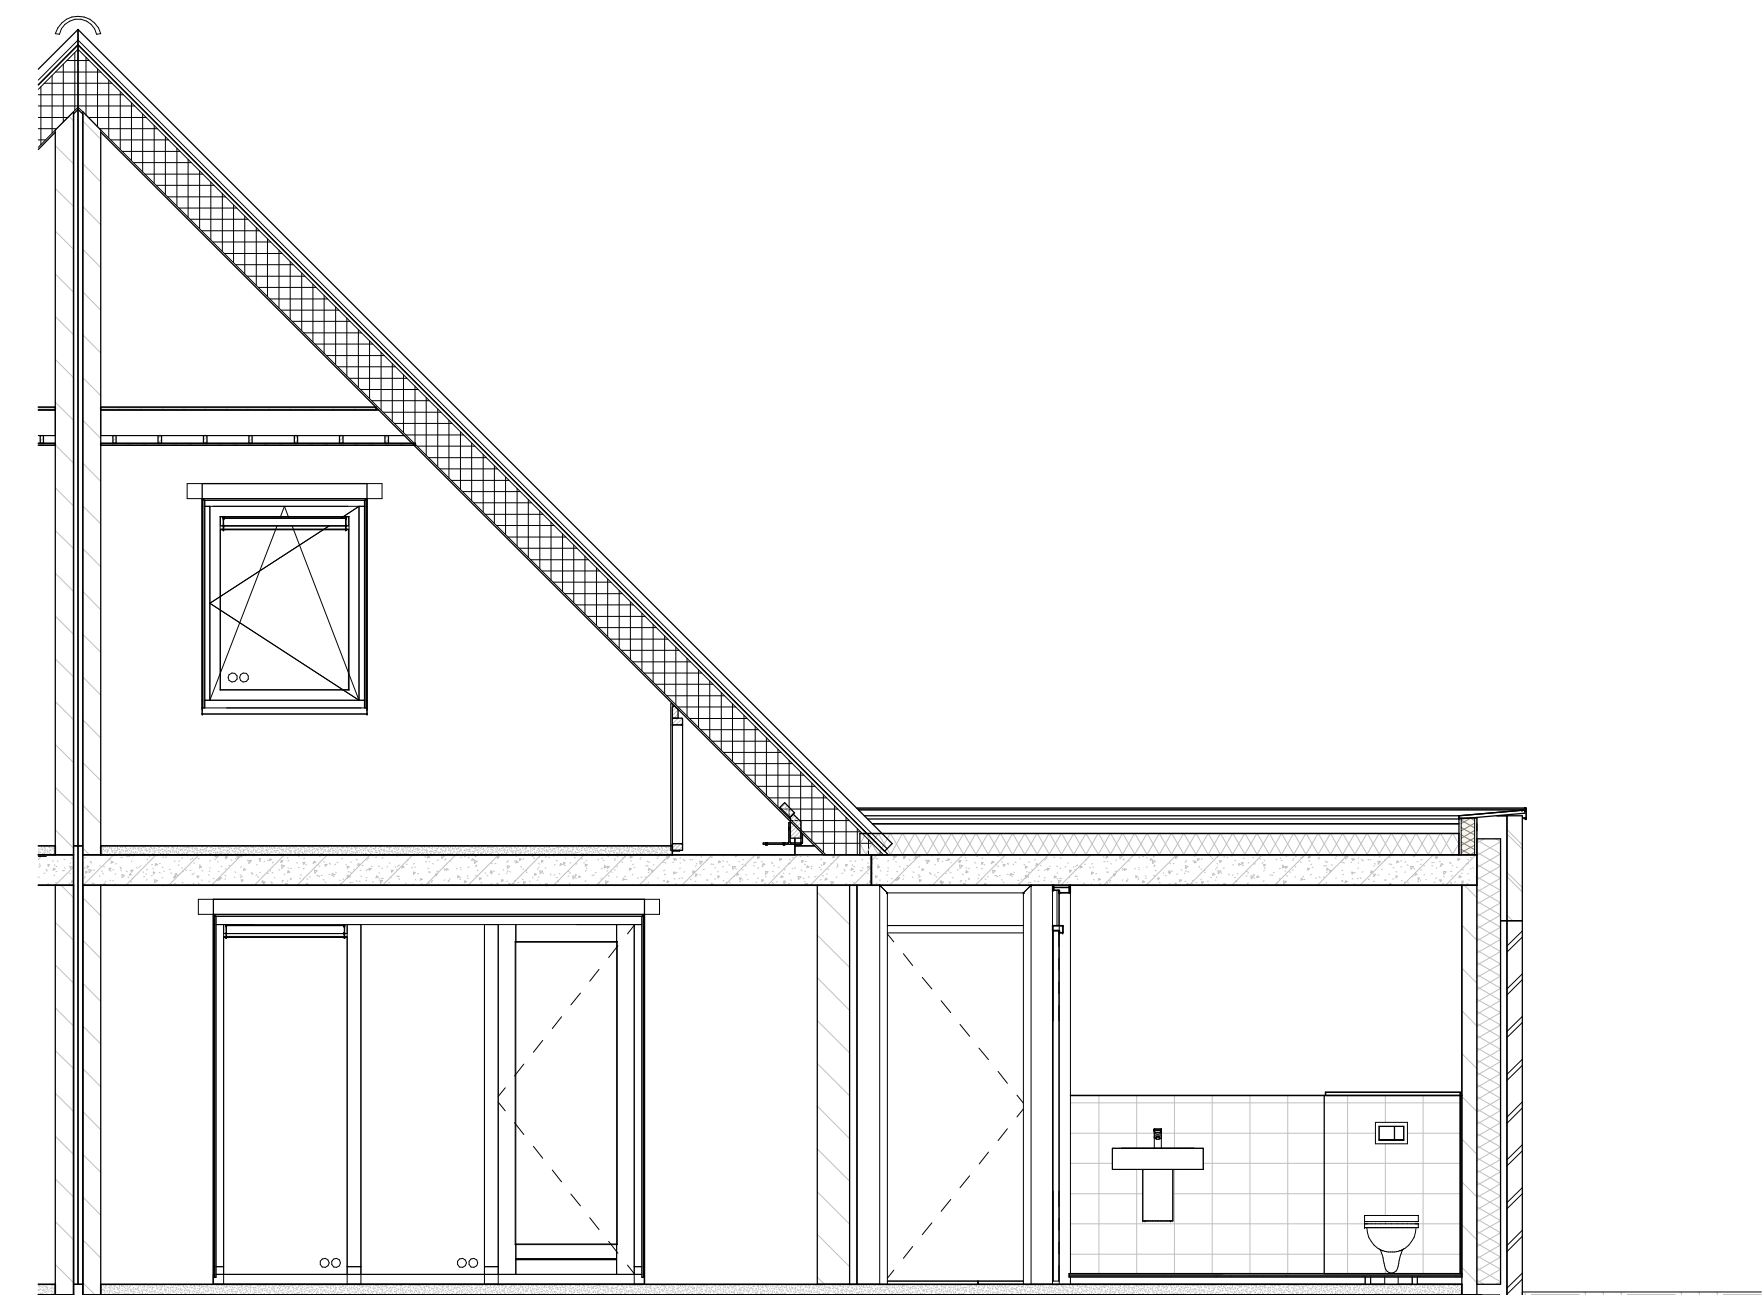

Doorsnede

situatie bouwnummer

renvooi

●	aardmat	↗	aansluitpunt data	⚡ ek	elektrisch koken (perilex)
⊗	wand lichtpunt	⊗	plafondlichtpunt	⊗ ak	afzuigkap
⌋	enkelpolige schakelaar	⊗	beldrukker	⊗ vv	vaatwasser
⌋	serie schakelaar	⊗	bel ontvanger	⊗ kk	koelkast
⌋	wisselschakelaar	⊗	meterkast, voozien van elektra- en watermeter	⊗ ov	oven
⊗	enkele wandcontactdoos	⊗	buitenkraan	⊗ vv	vloerverwarming
⊗	dubbele wandcontactdoos horizontaal	⊗	rookmelder	⊗ rad	elektrische radiator
⊗	dubbele wandcontactdoos verticaal	⊗	opstelplaats mechanische ventilatie	⊗ BV	buffervat
⊗	loze leiding	⊗	opstelplaats wasmachine		
⊗	thermostaat	⊗	opstelplaats wasdroger		
⊗	centraal aardpunt	⊗	opstelplaats warmtepomp		

Disclaimer:

- Alle maten op de tekening zijn in millimeters tenzij anders aangegeven. Alle maten op de tekening zijn circa-maten en niet geschikt voor opdrachten aan derden.
- De keukeninrichting, technische installaties en opstelplaats van de wasmachine en wasdroger die op de tekening is aangegeven dienen uitsluitend ter oriëntatie.
- De positie van de op tekening aangegeven schakelaars, aansluitpunten en wand- en plafondlichtpunten zijn indicatief.
- De op tekening aangegeven installaties zoals pv-panelen, radiatoren, convectoren en mv punten zijn indicatief, afmeting, locatie en de aantallen volgens nadere opgave van de installateur.
- Sanitair overeenkomstig het sanitairboekje en opgave installateur.

Plattegronden, Gevelaanzichten en Doorsneden

bouwnummer : 20

type : Echo

datum : 06-03-2026

kenmerk : Verkooptekeningen

