


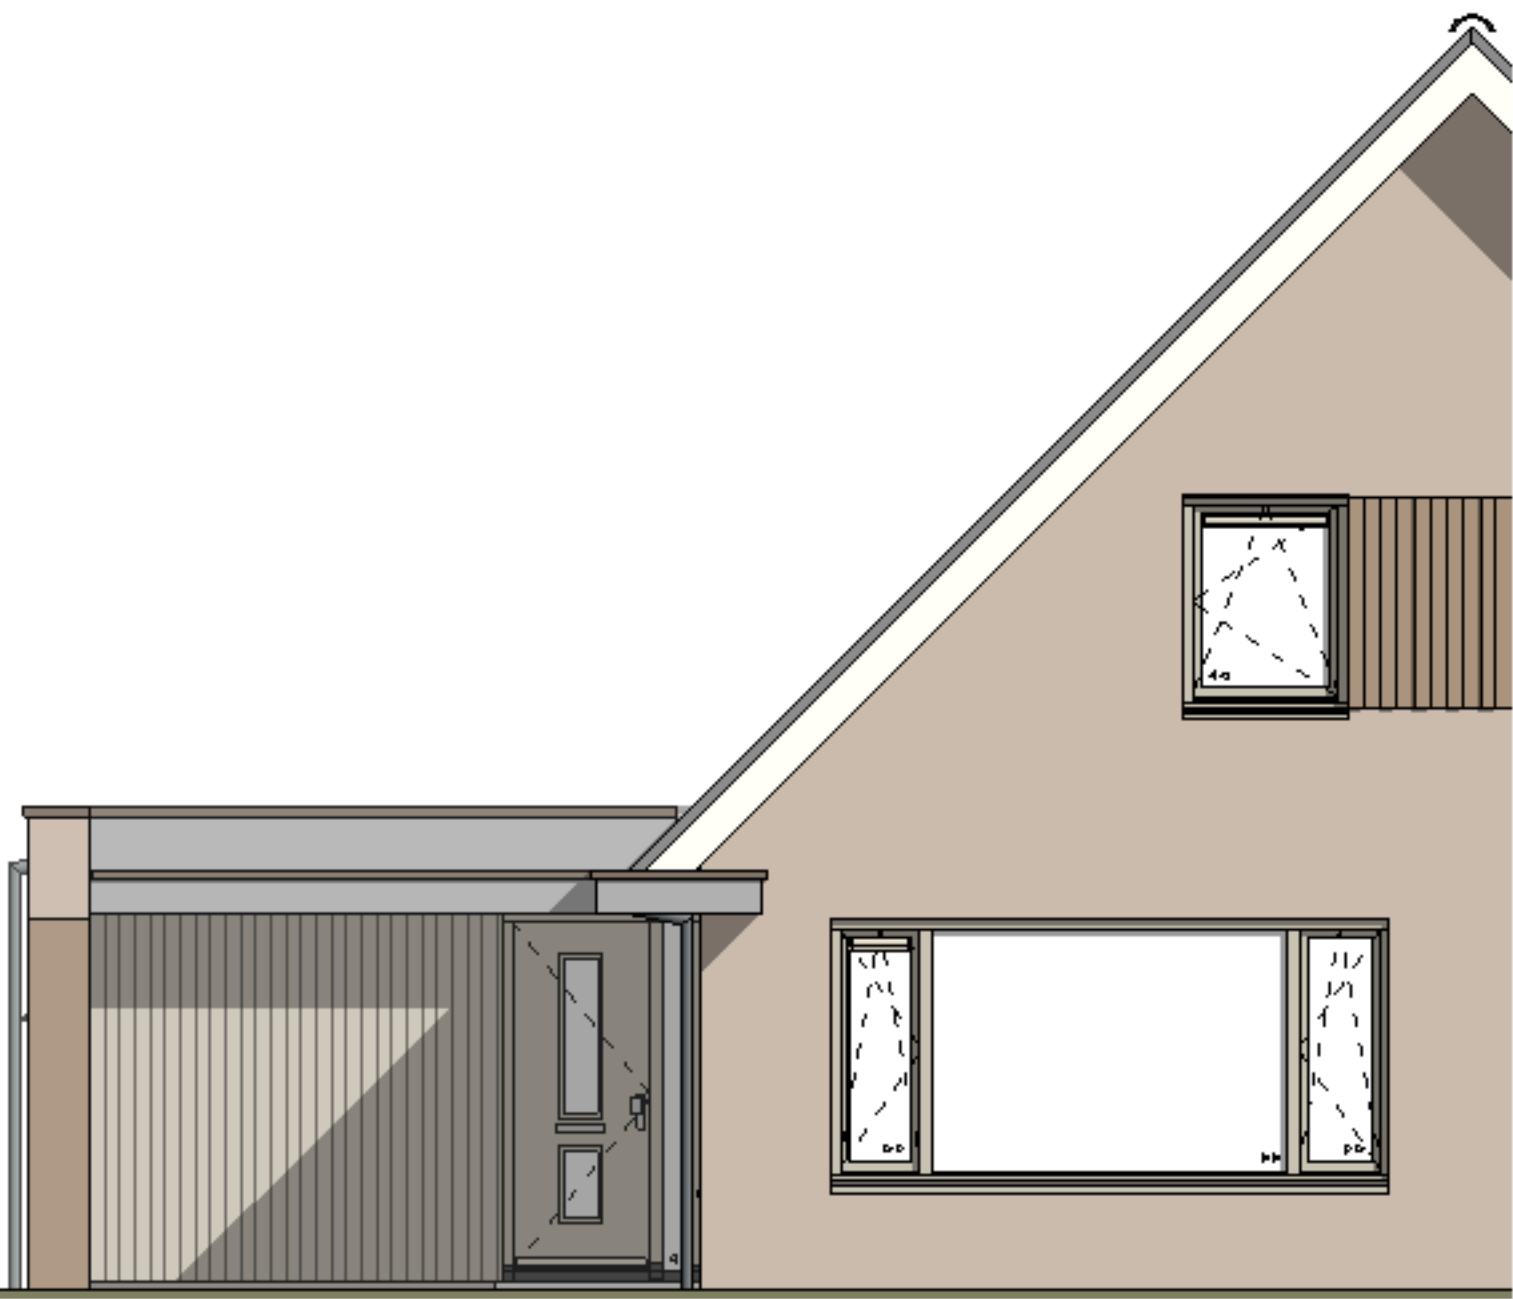


nr. 21 type C1
Voorgevel




nr. 21 type C1
Achtergevel




nr. 21 type C1
Linkergevel

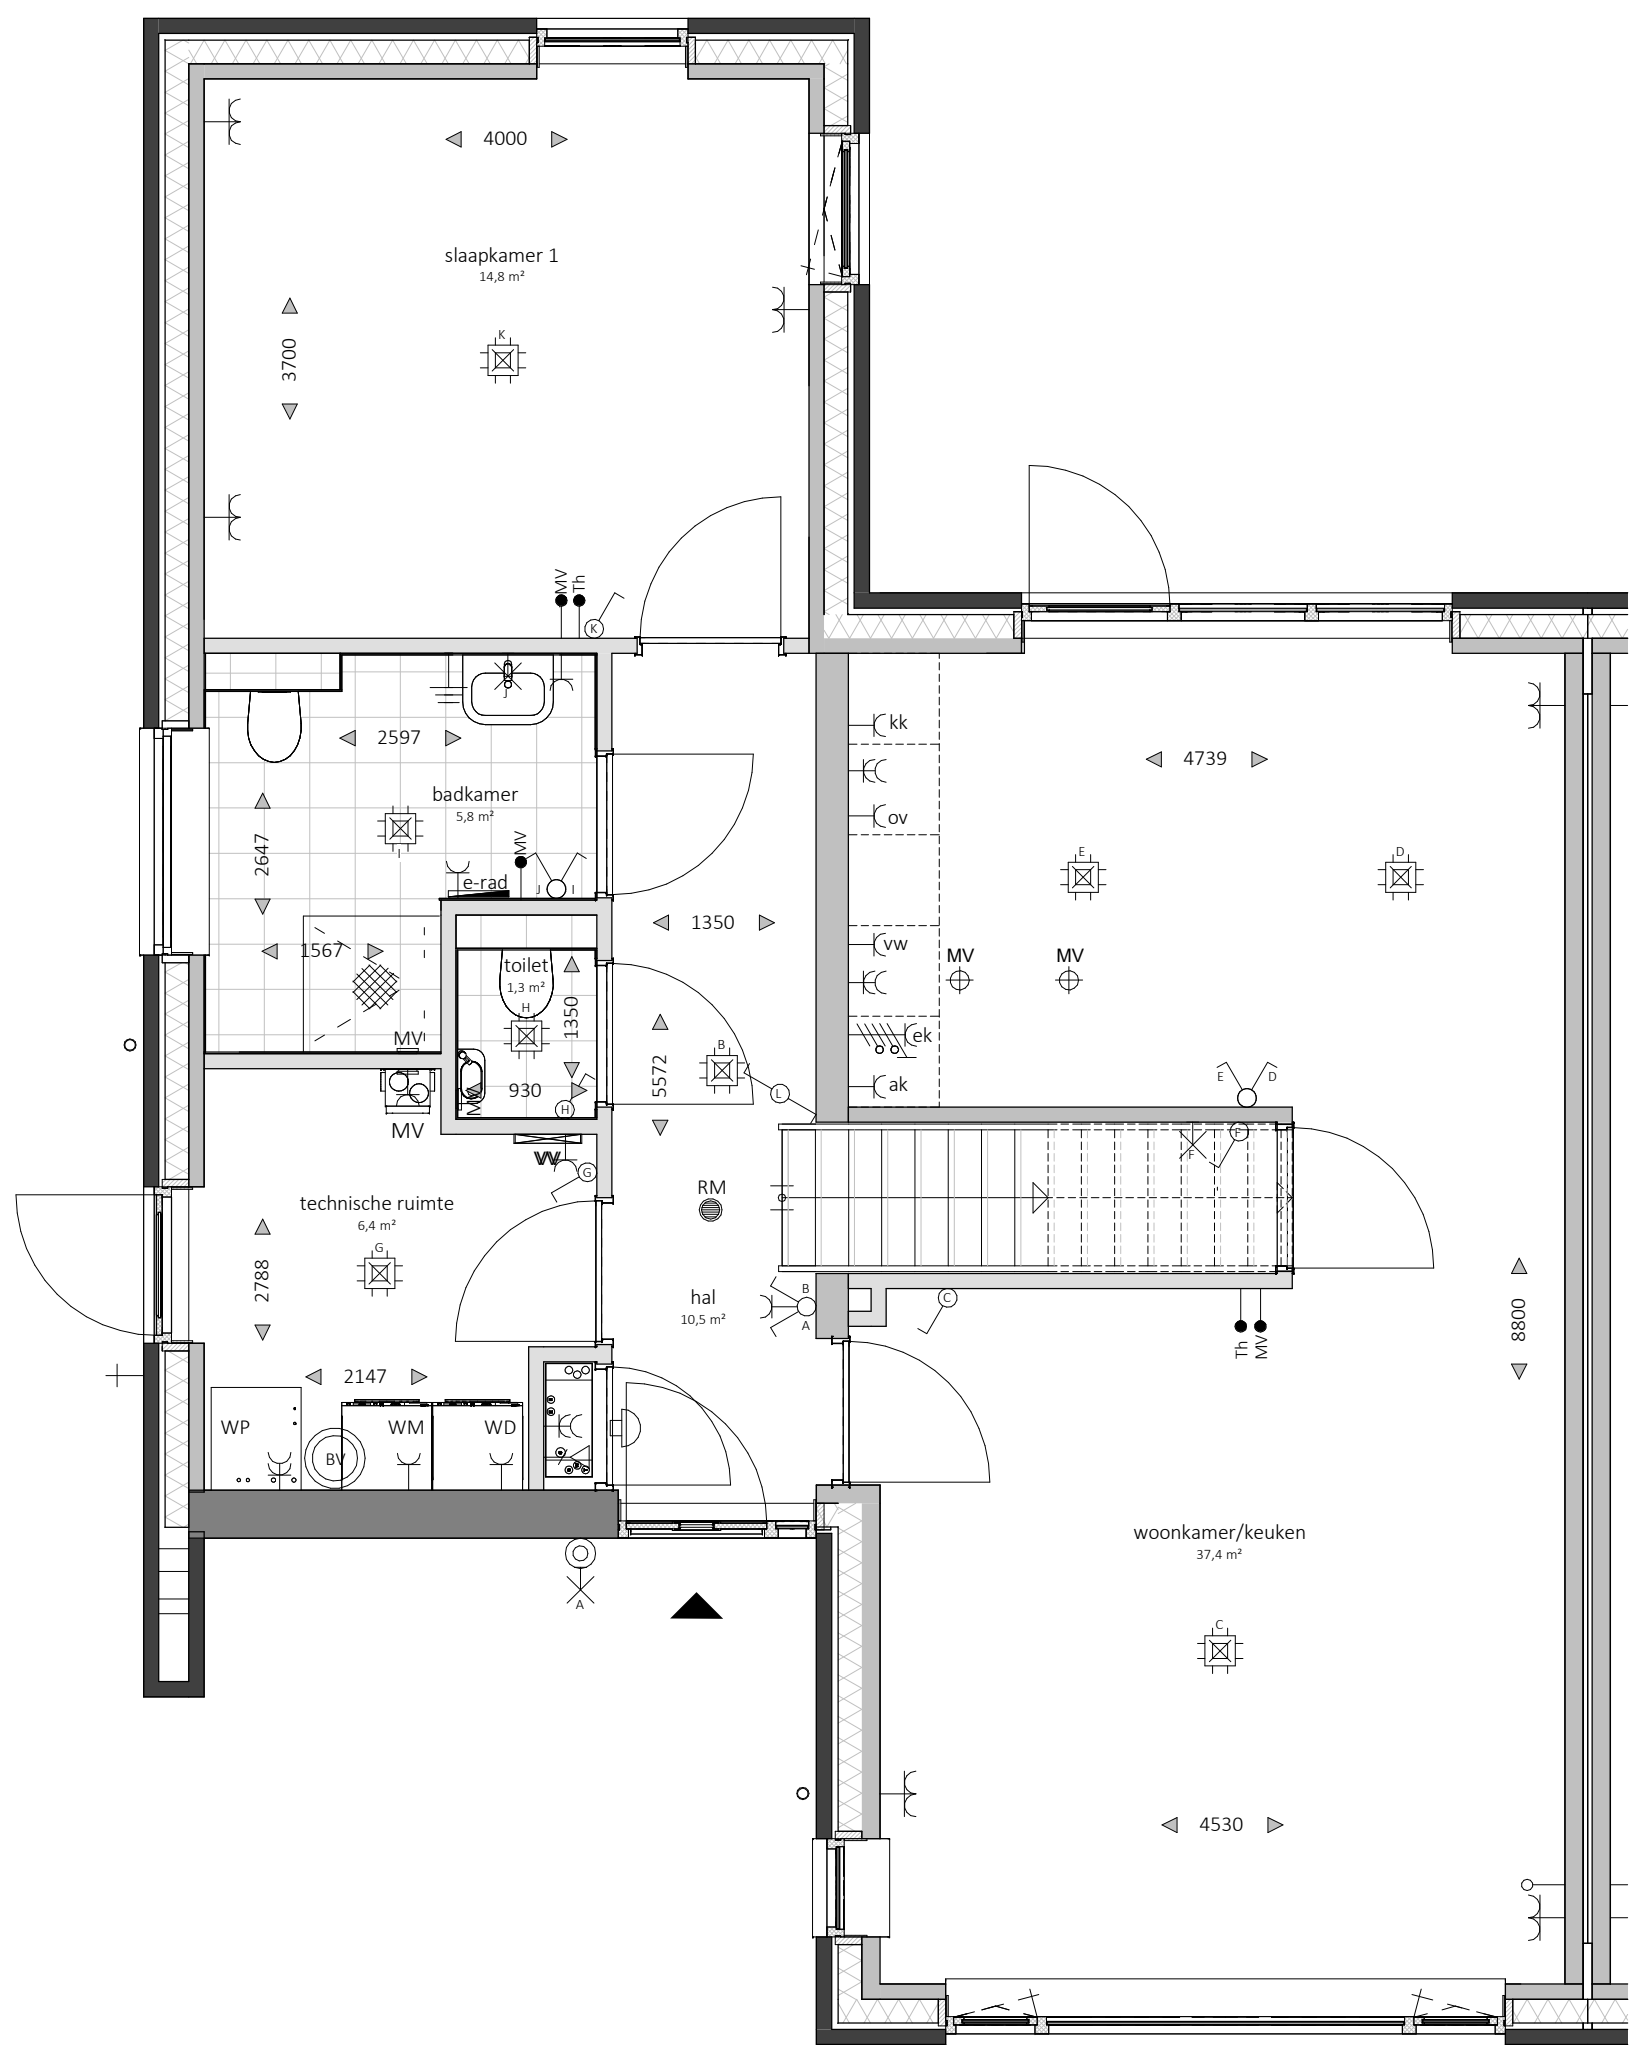

Begane grond
bnr. 21
vloerpeil= 0+P / 6.30+NAP

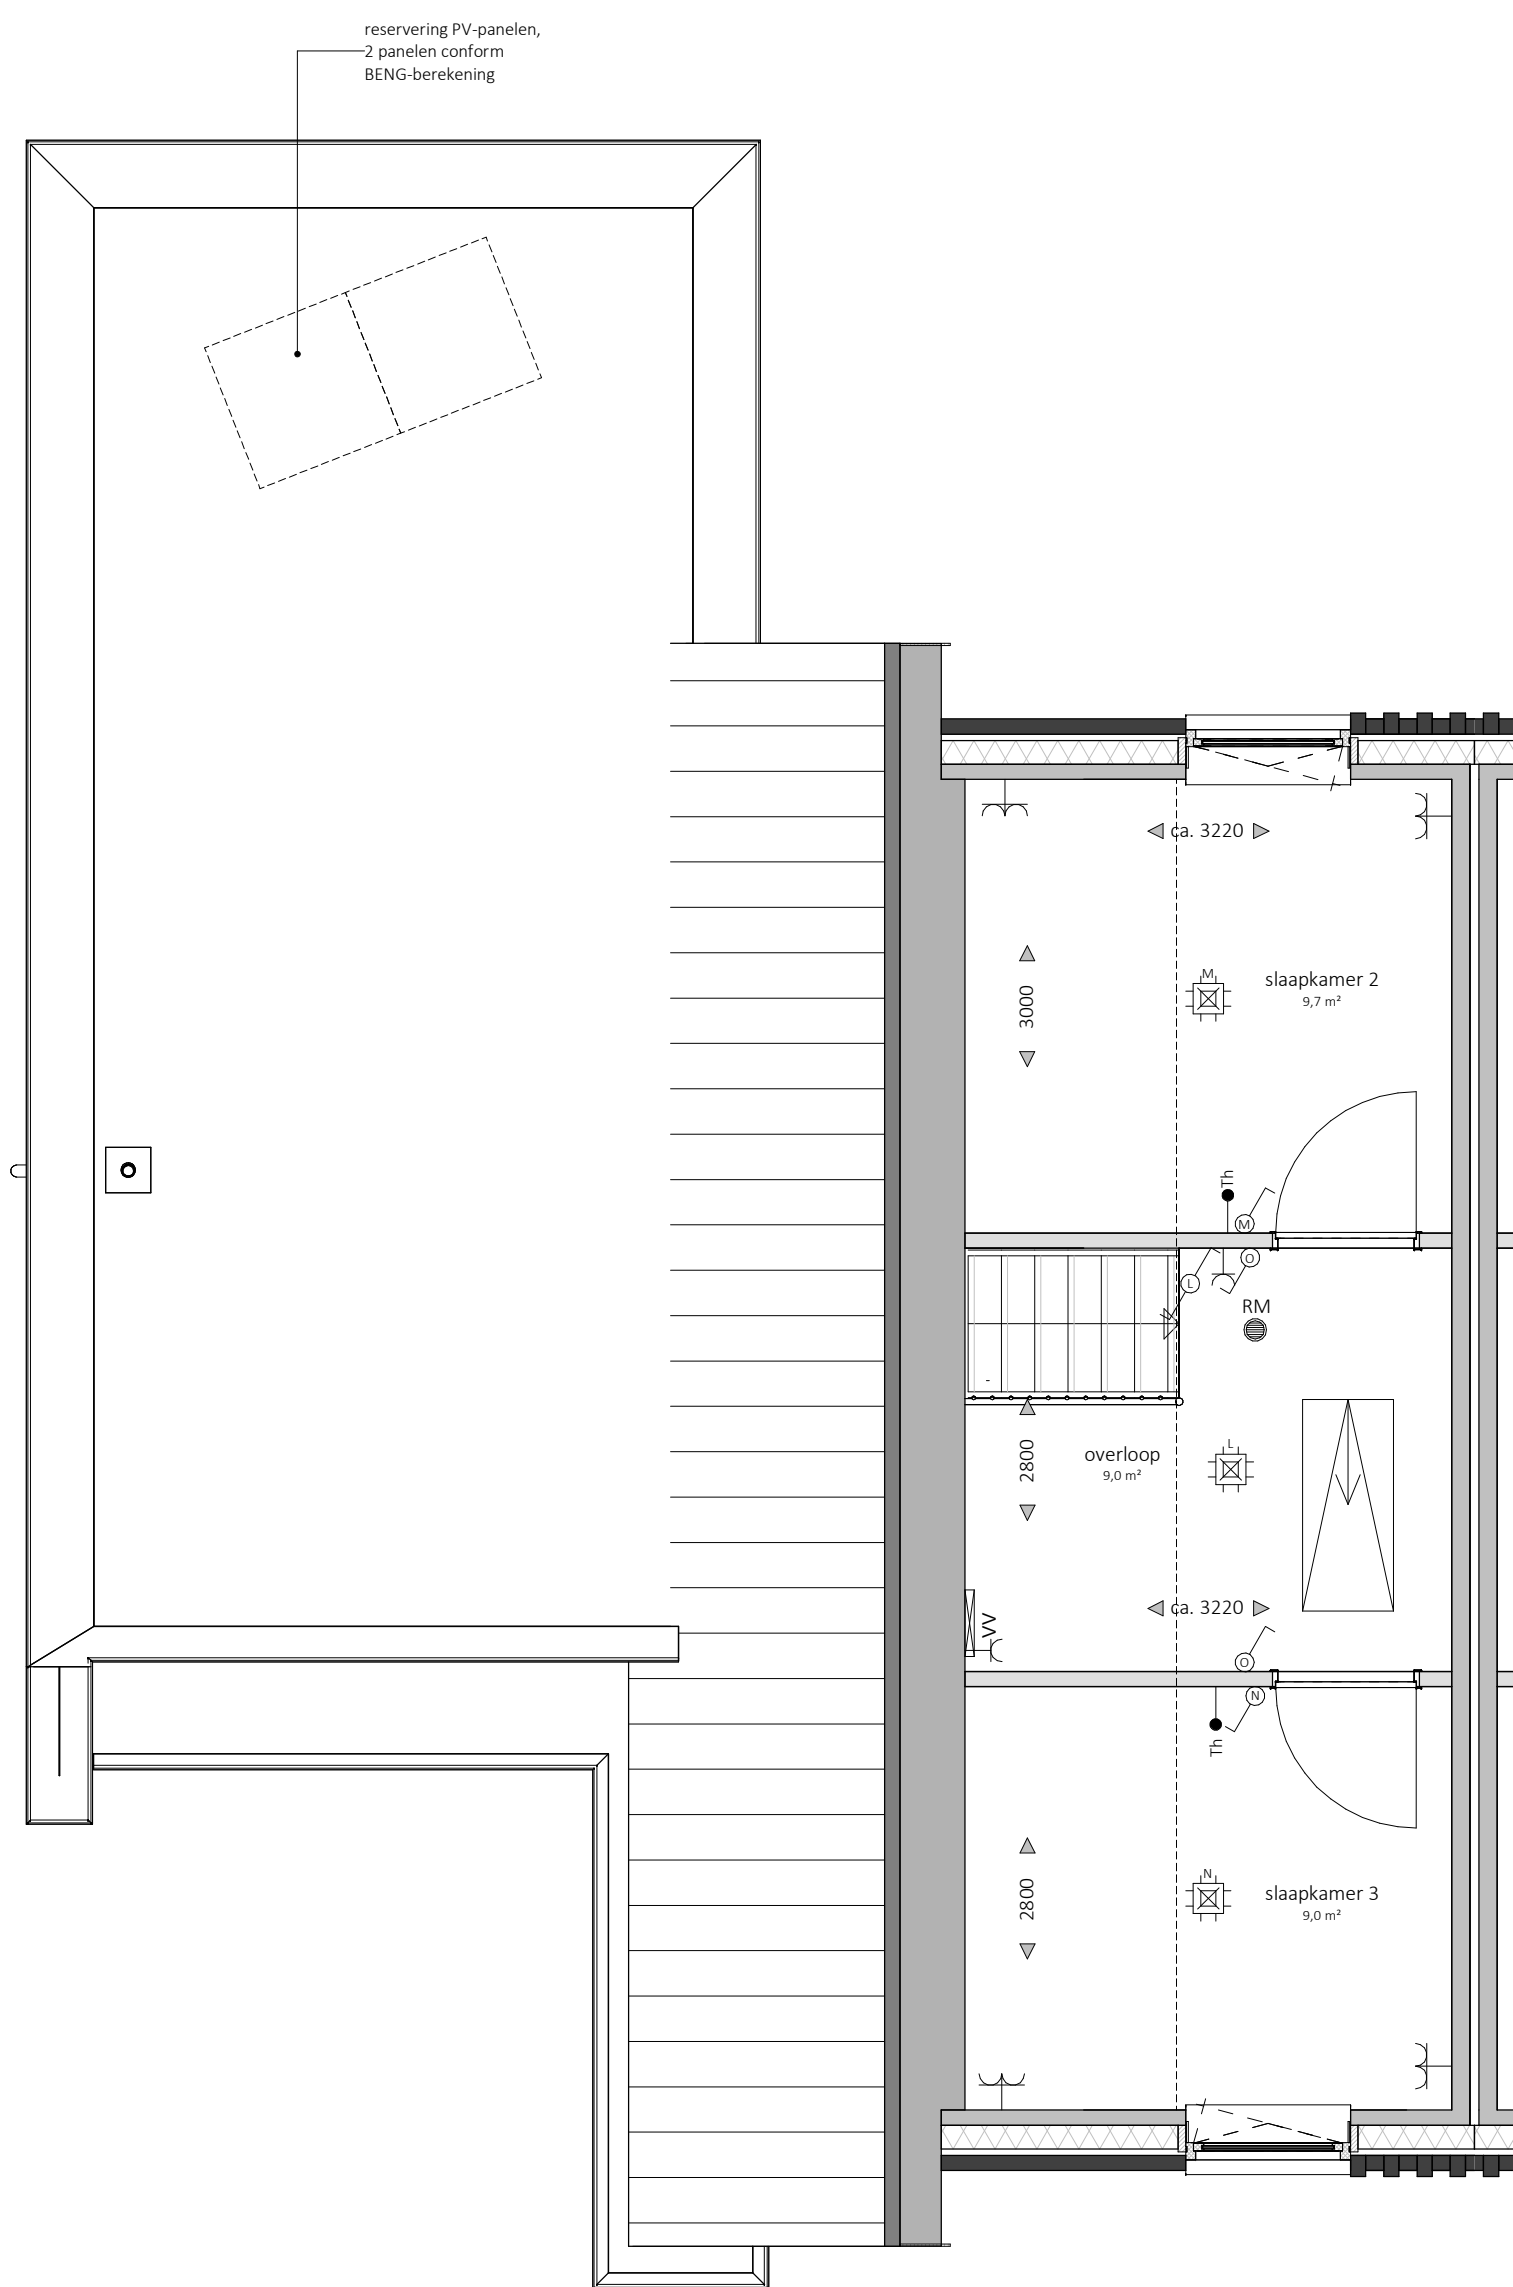


Eerste verdieping
bnr. 21
vloerpeil= 2900+P

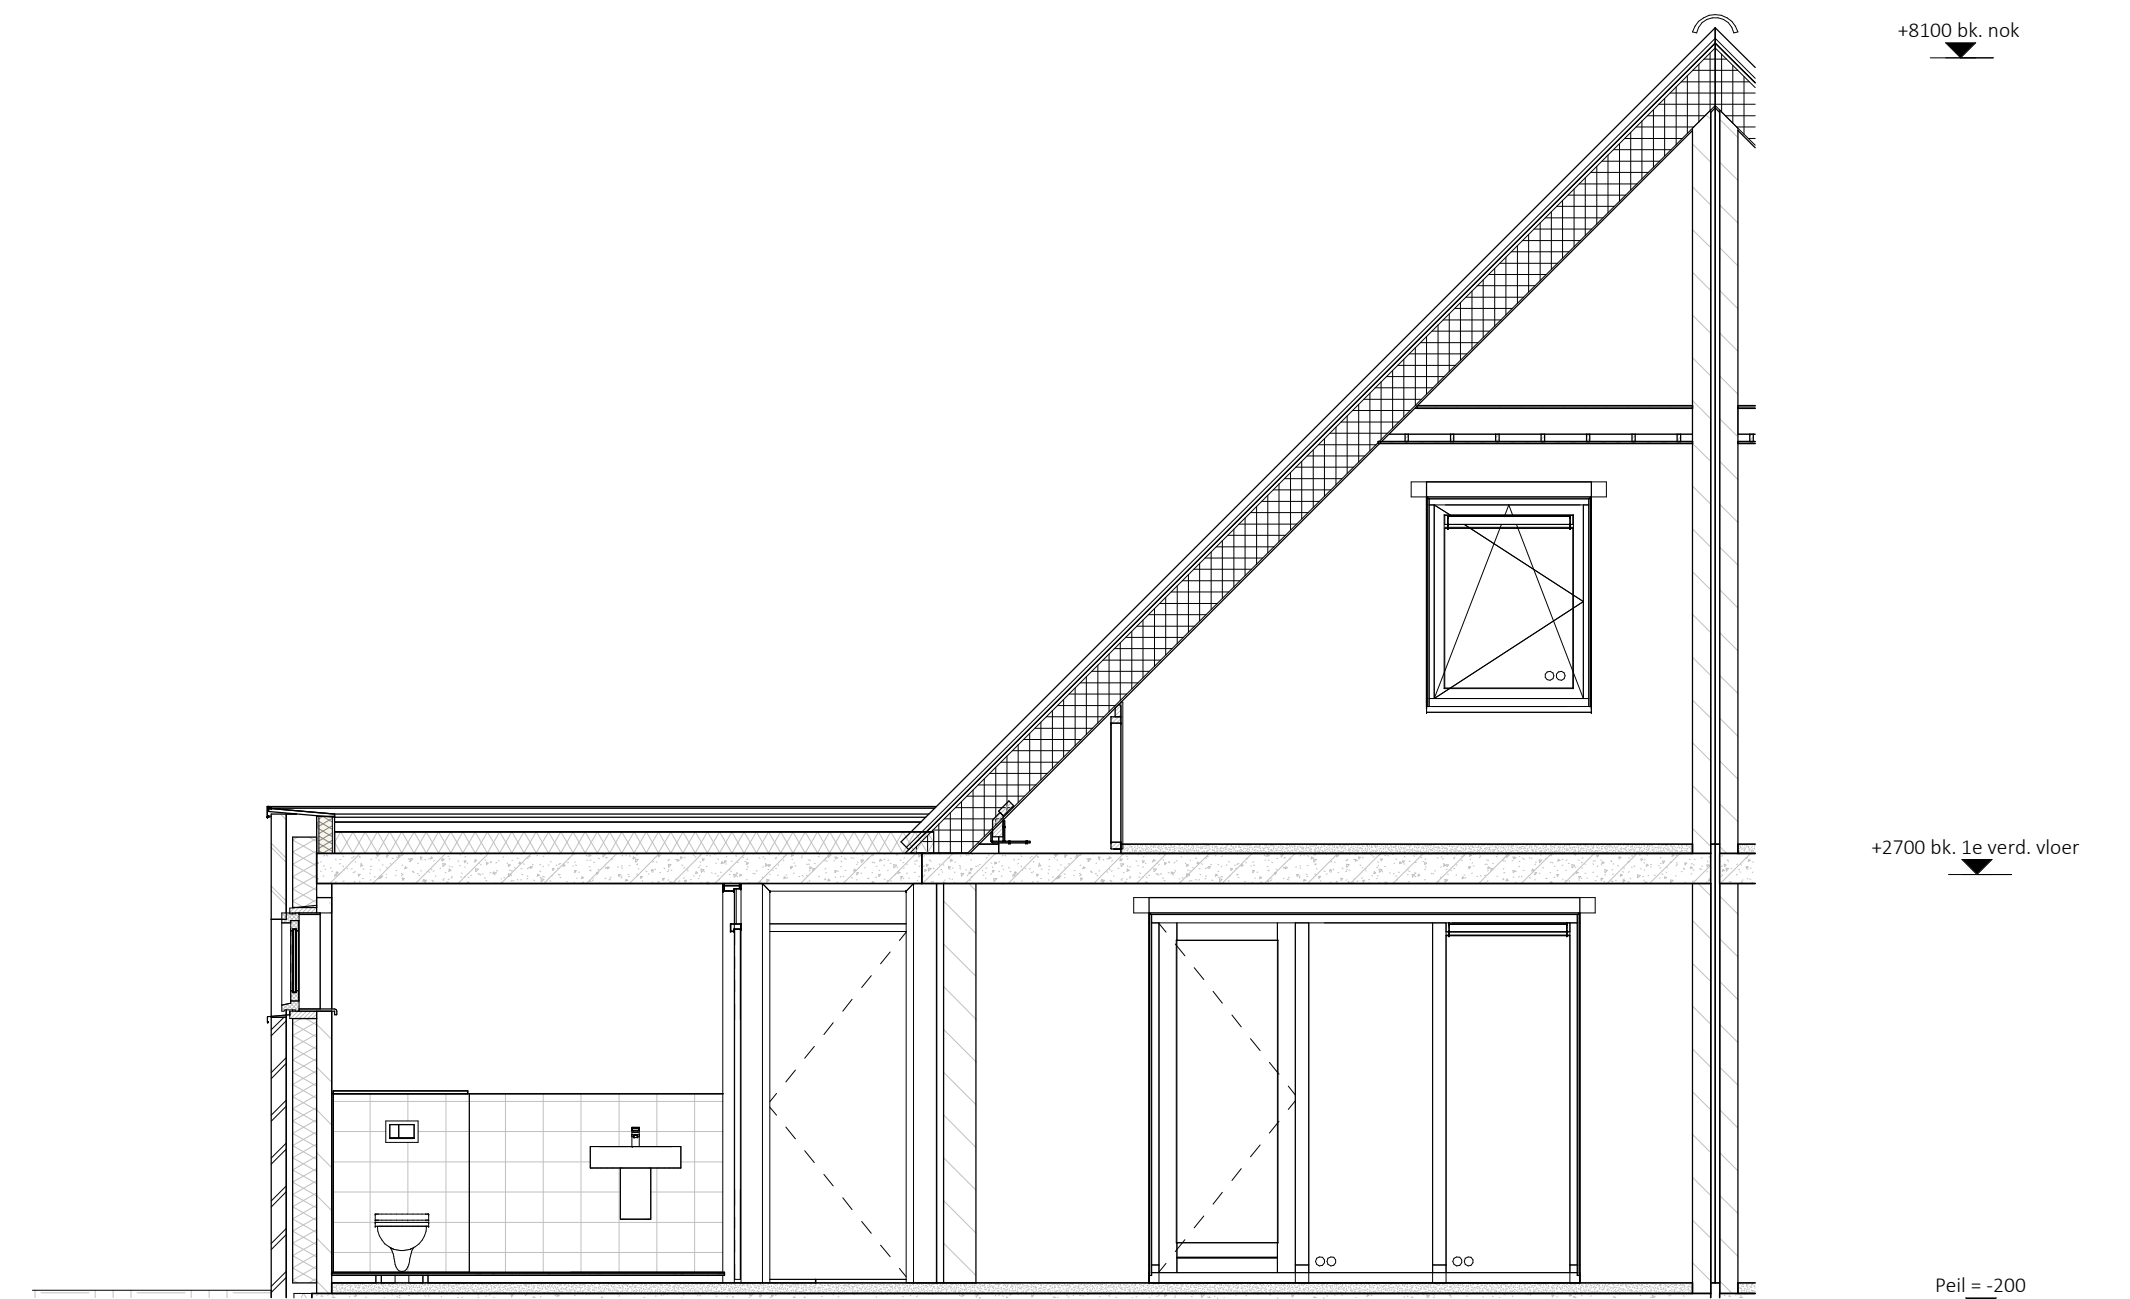

Doorsnede

situatie bouwnummer

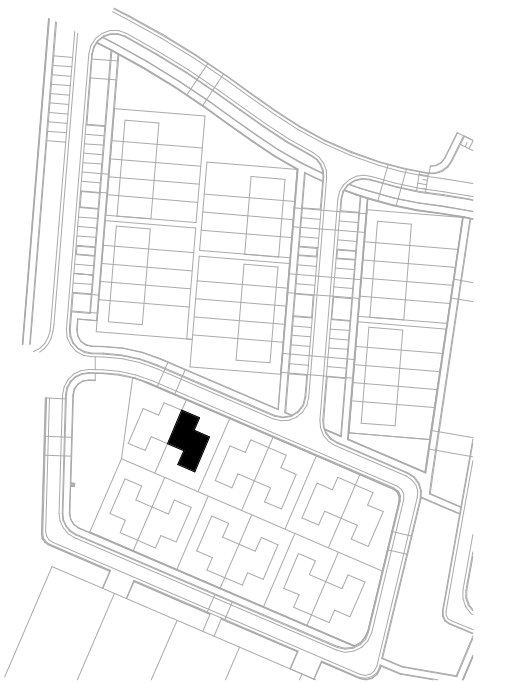

renvooi

●	aardmat	↔	aansluitpunt data	⚡	elektrisch koken (perilex)
✕	wand lichtpunt	⊞	plafondlichtpunt	↖	ak afzuigkap
↗	enkelpolige schakelaar	⊙	beldrukker	↖	vw vaatwasser
↘	serie schakelaar	⬆	bel ontvanger	↖	kk koelkast
↙	wisselschakelaar	⊞	meterkast, voozien van elektra- en watermeter	↖	ov oven
↖	enkele wandcontactdoos	+	buitenkraan	↖	vv vloerverwarming
↗	dubbele wandcontactdoos horizontaal	RM	rookmelder	⚡	elektrische radiator
↘	dubbele wandcontactdoos verticaal	MV	opstelplaats mechanische ventilatie	⊞	buffervat
↖	loze leiding	WM	opstelplaats wasmachine		
↗	thermostaat	WD	opstelplaats wasdroger		
↘	centraal aardpunt	MVP	opstelplaats warmtepomp		

Disclaimer:

- Alle maten op de tekening zijn in millimeters tenzij anders aangegeven. Alle maten op de tekening zijn circa-maten en niet geschikt voor opdrachten aan derden.
- De keukeninrichting, technische installaties en opstelplaats van de wasmachine en wasdroger die op de tekening is aangegeven dienen uitsluitend ter oriëntatie.
- De positie van de op tekening aangegeven schakelaars, aansluitpunten en wand- en plafondlichtpunten zijn indicatief.
- De op tekening aangegeven installaties zoals pv-panelen, radiatoren, convectoren en mv punten zijn indicatief, afmeting, locatie en de aantallen volgens nadere opgave van de installateur.
- Sanitair overeenkomstig het sanitairboekje en opgave installateur.

Plattegronden, Gevelaanzichten en Doorsneden

bouwnummer : 21

type : Echo

datum : 06-03-2026

kenmerk : Verkooptekeningen

