




nr. 22 type C1
Voorgevel


nr. 22 type C1
Achtergevel




nr. 22 type C
Rechtergevel

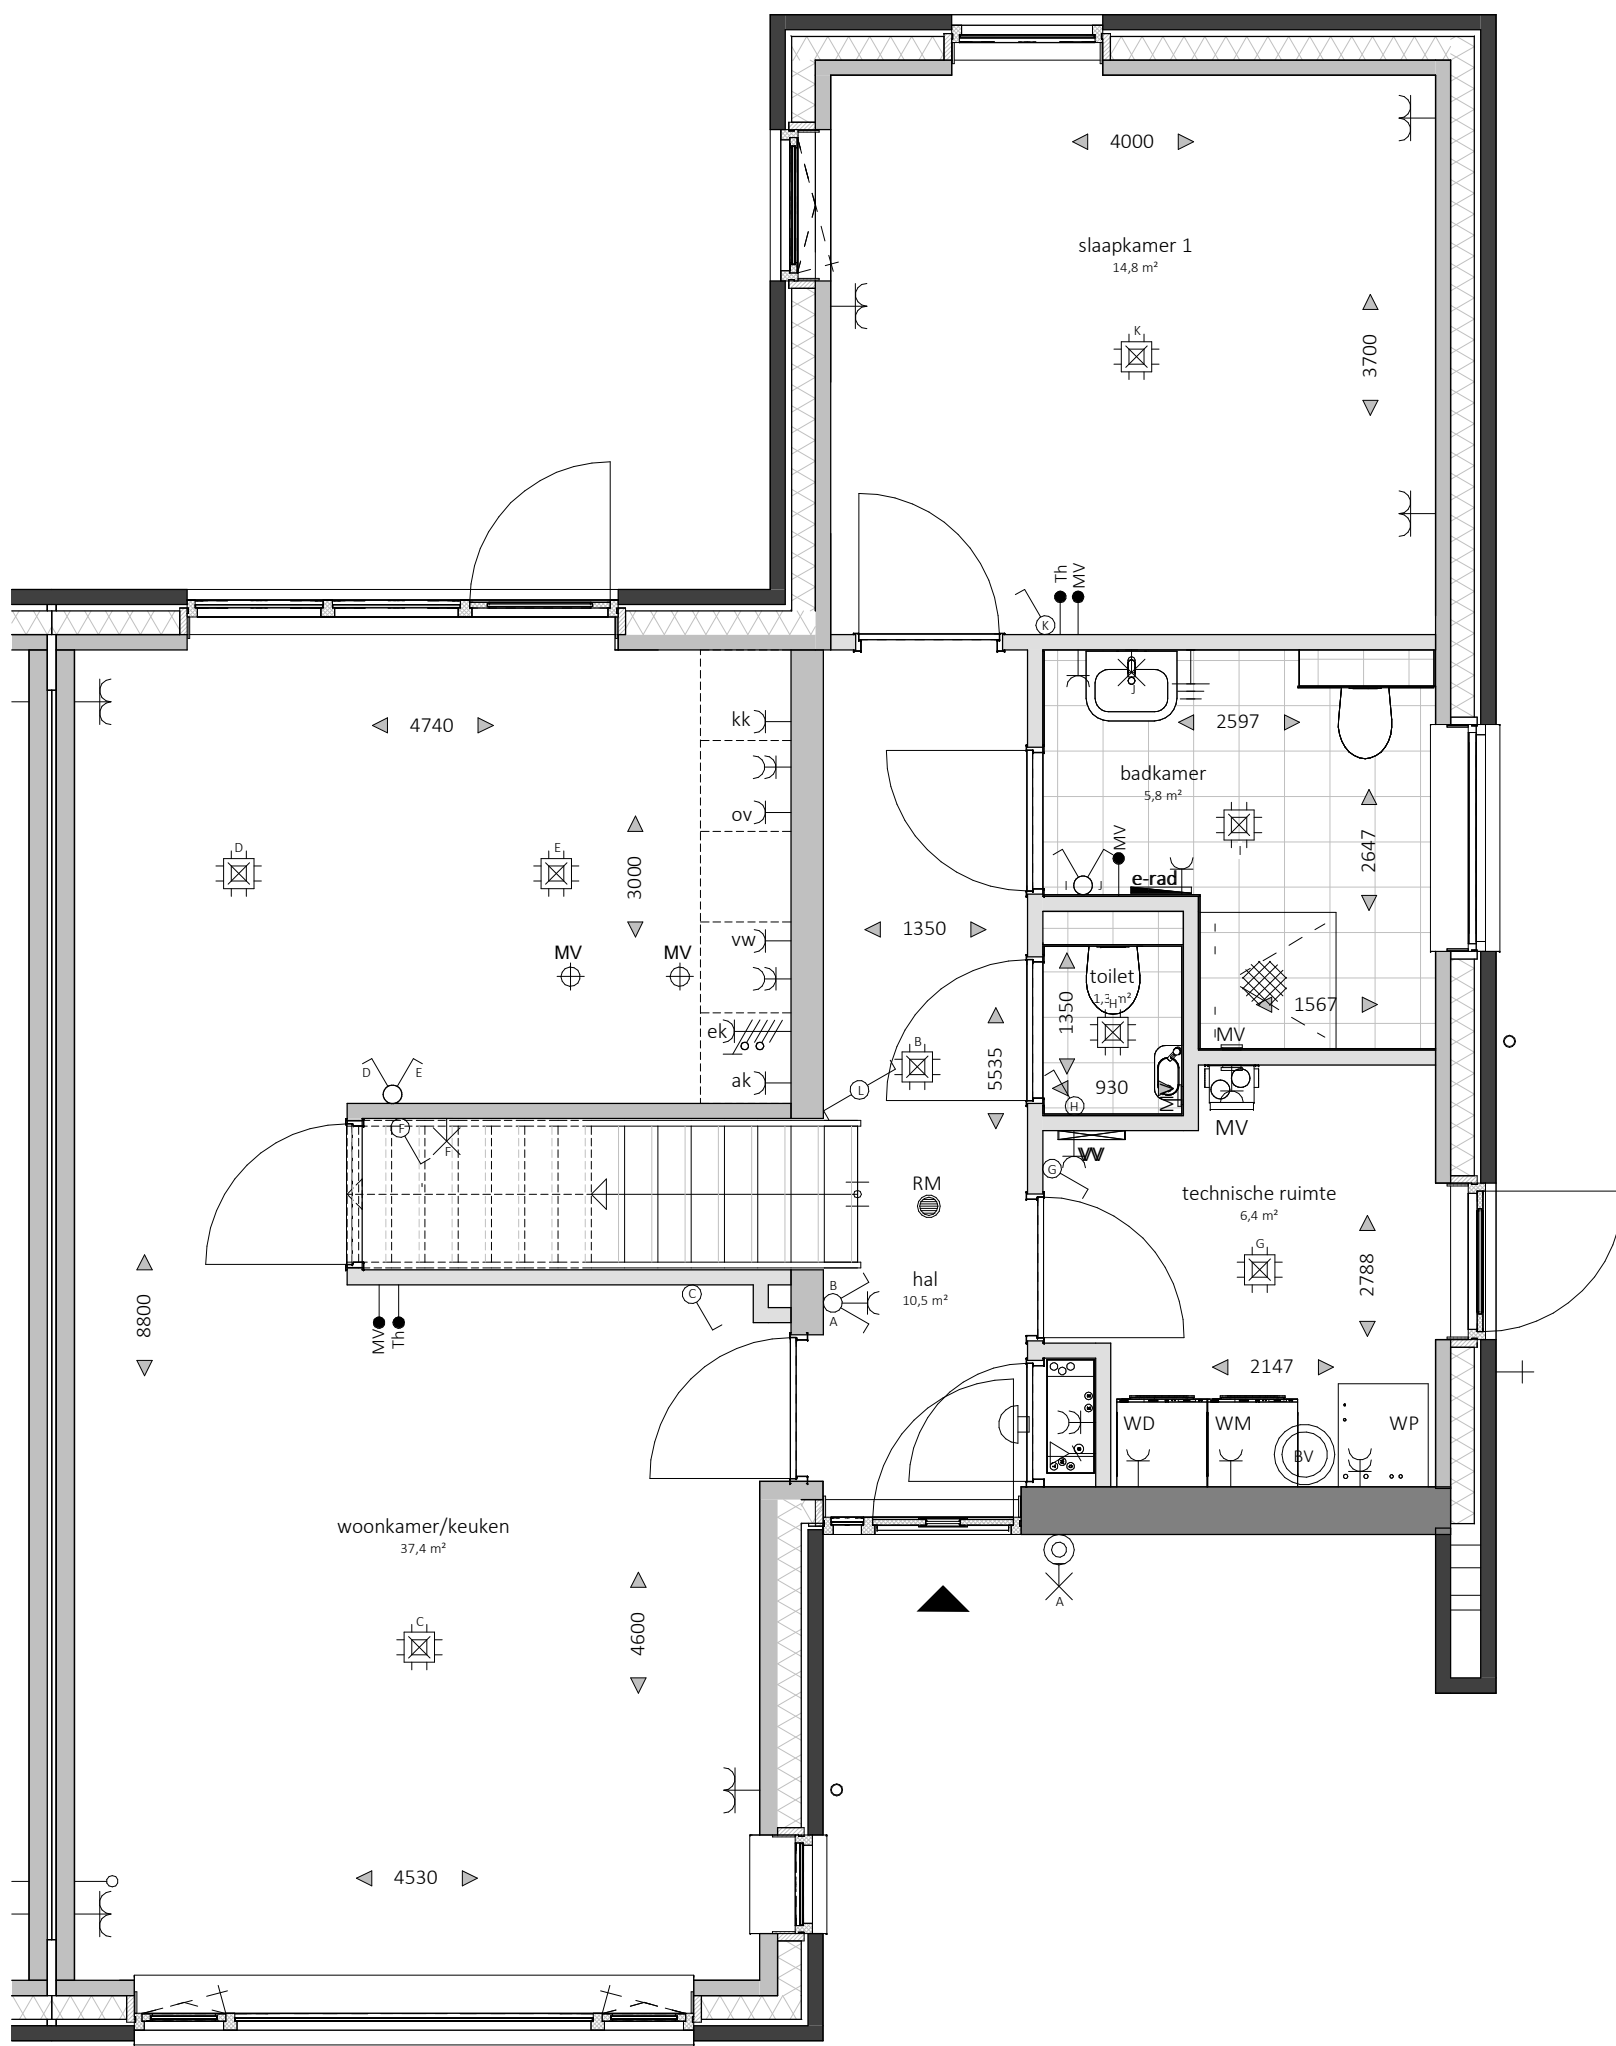

Begane grond
bnr. 22
vloerpeil= 0+P / 6.30+NAP

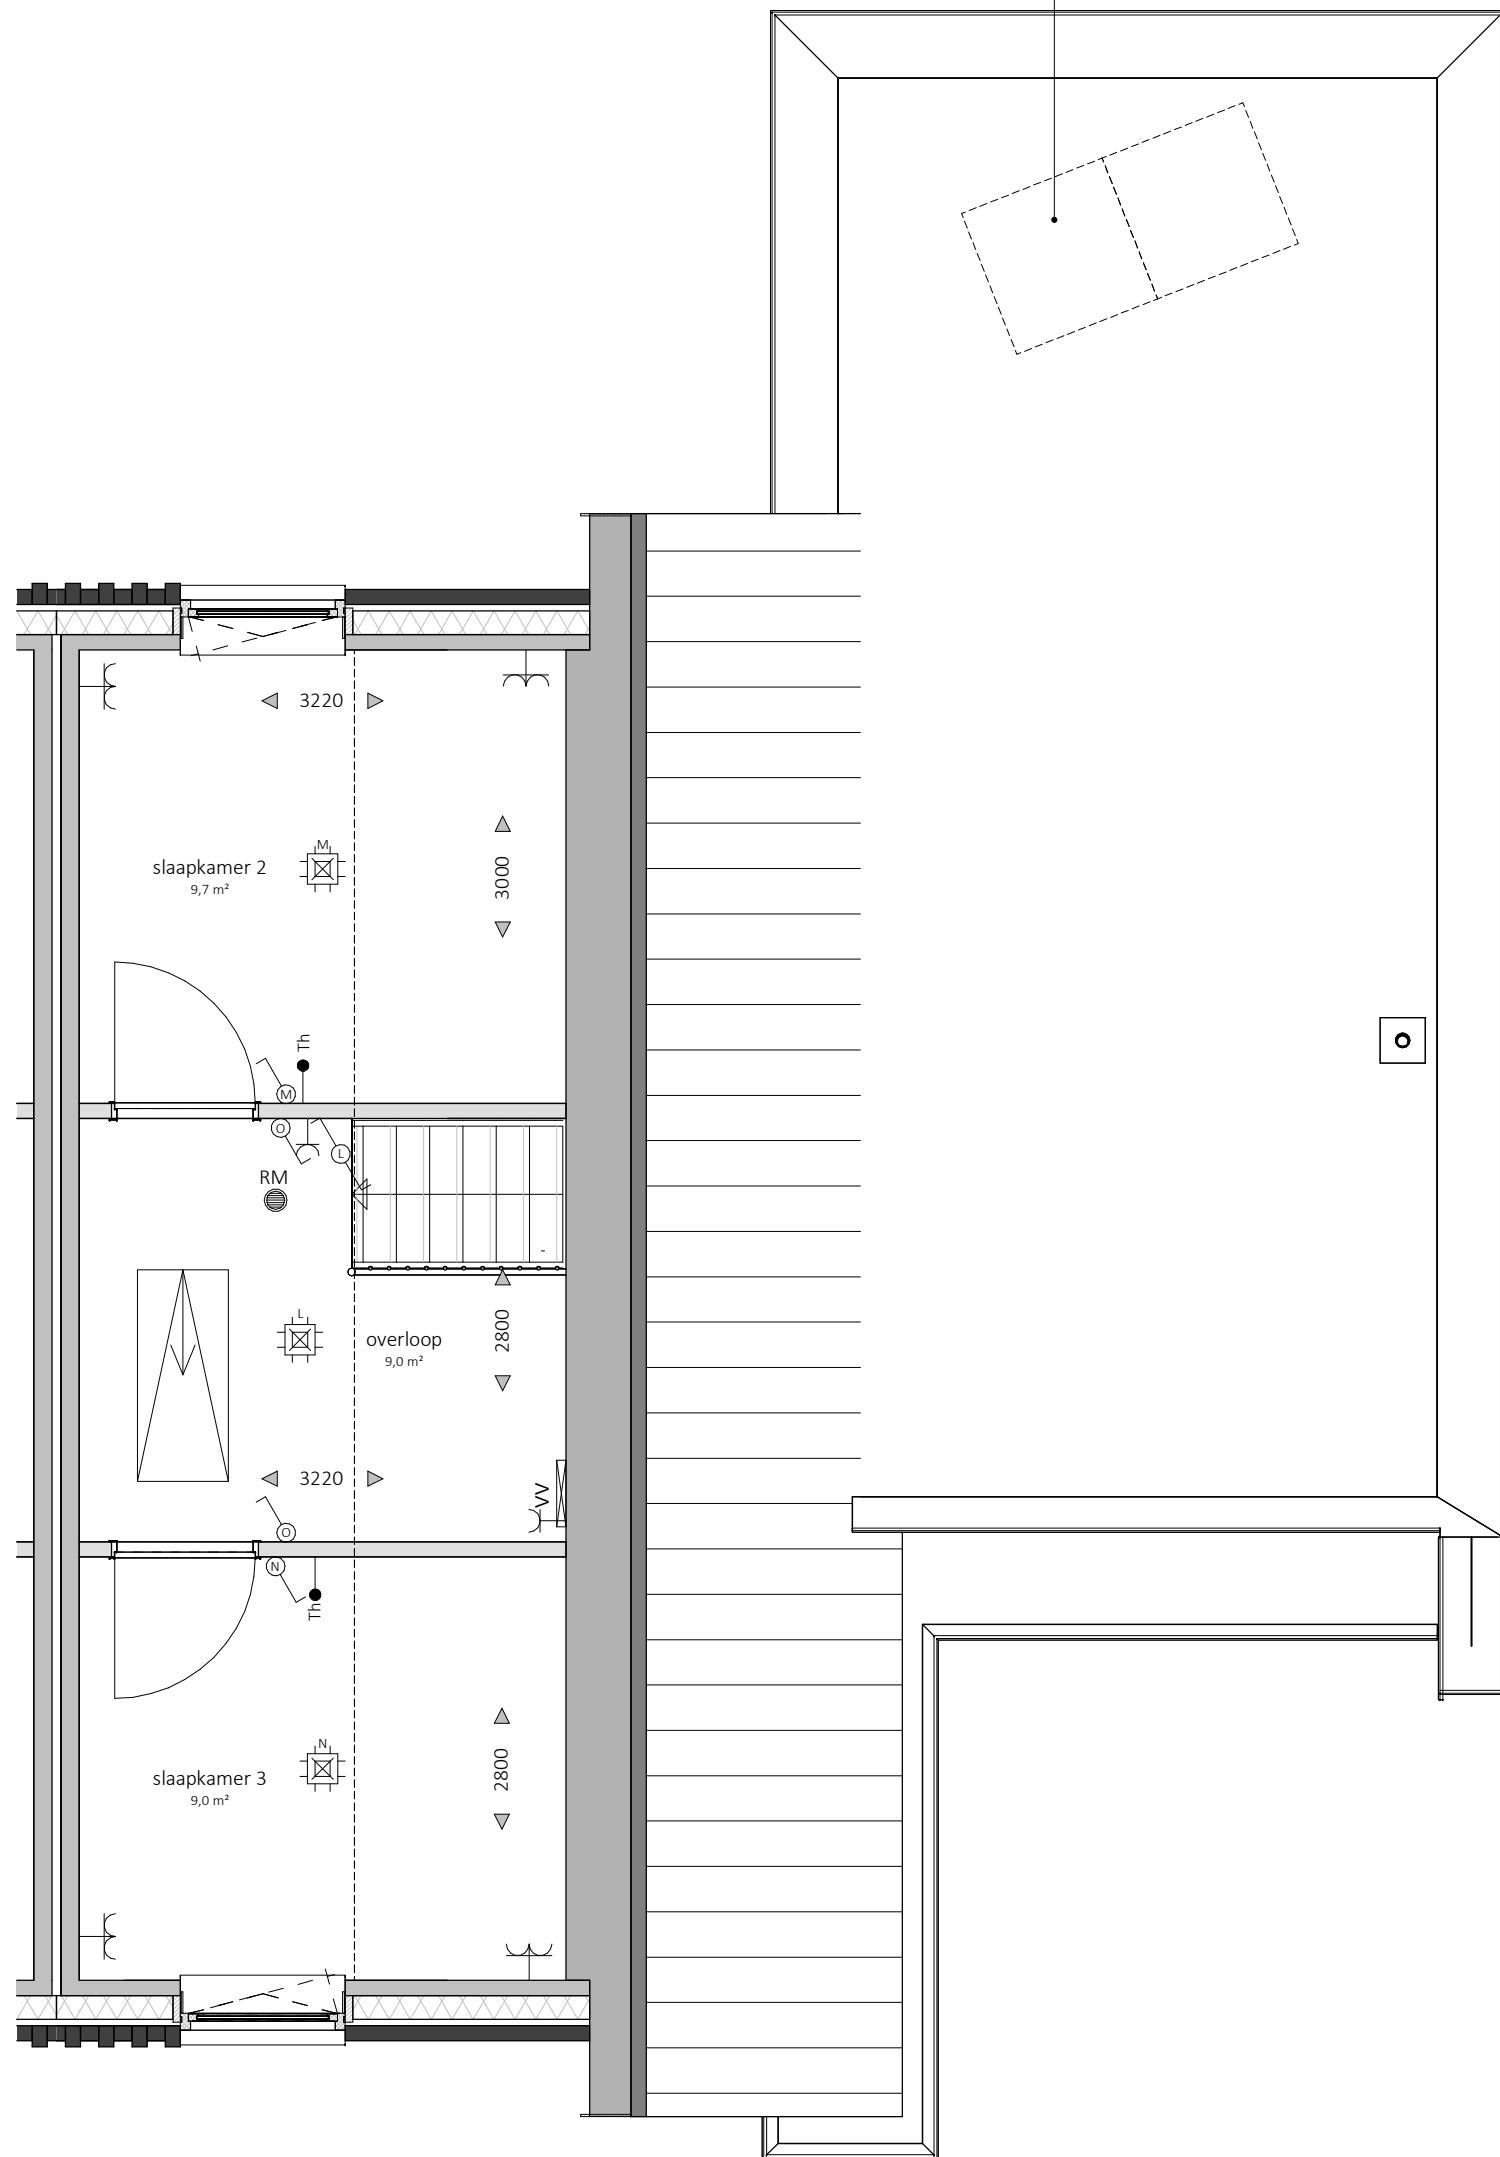

Eerste verdieping
bnr. 22
vloerpeil= 2900+P

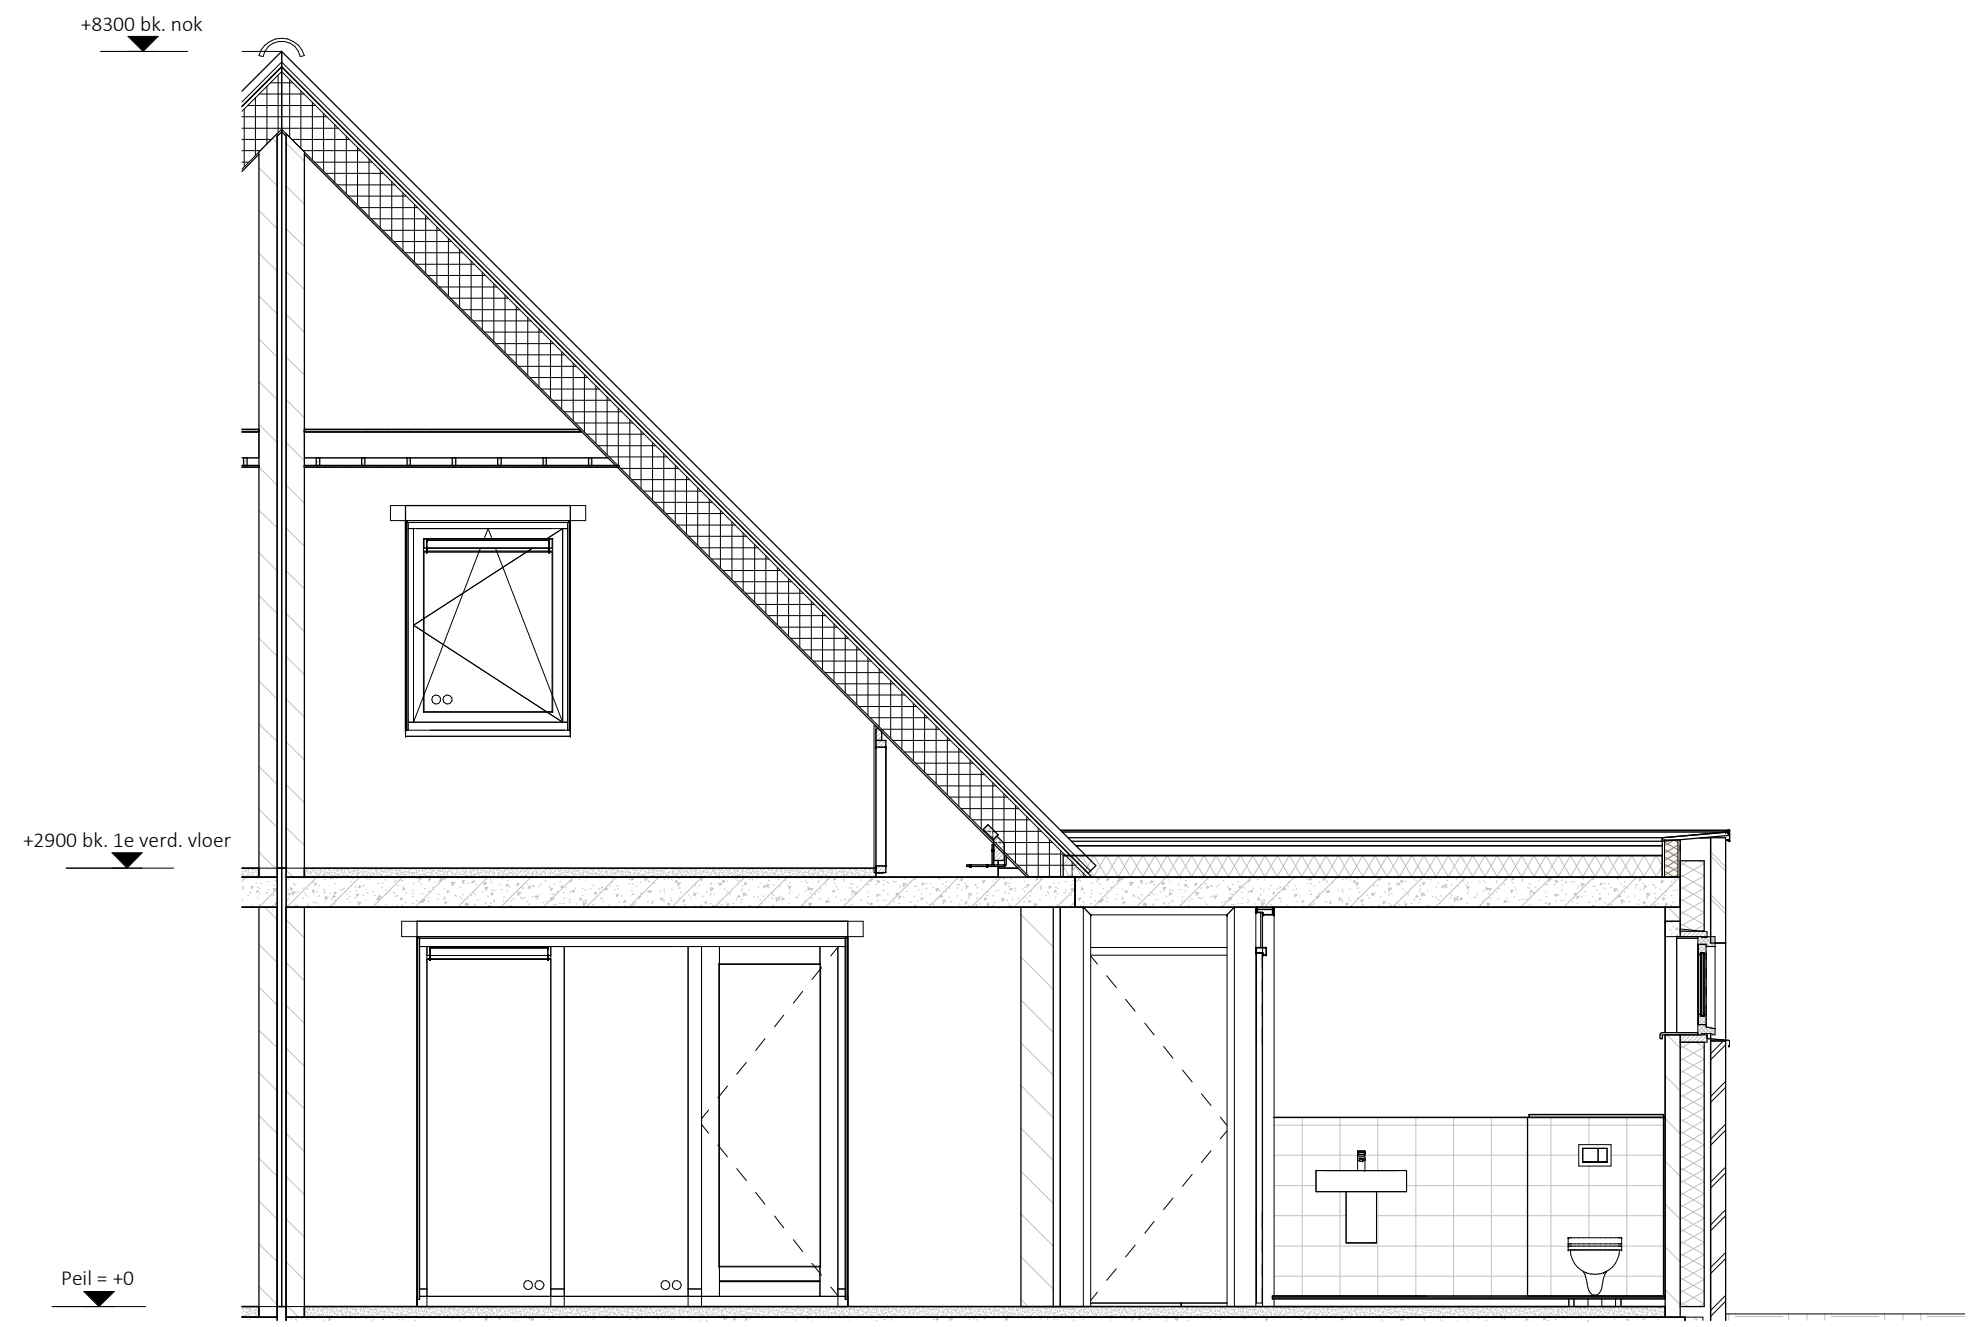

Doorsnede

situatie bouwnummer

renvooi

●	aardmat	↗	aansluitpunt data	⚡ ek	elektrisch koken (perilex)
⊗	wand lichtpunt	⊗	plafondlichtpunt	← ak	afzuigkap
↗	enkelpolige schakelaar	⊗	beldrukker	← vv	vaatwasser
↗	serie schakelaar	⊗	bel ontvanger	← kk	koelkast
↗	wisselschakelaar	⊗	meterkast, voozien van elektra- en watermeter	← ov	oven
← C	enkele wandcontactdoos	⊗	buitenkraan	← vv	vloerverwarming
↗	dubbele wandcontactdoos horizontaal	⊗	rookmelder	⚡ rad	elektrische radiator
↗	dubbele wandcontactdoos verticaal	⊗	opstelplaats mechanische ventilatie	⊗ BV	buffervat
→	loze leiding	⊗	opstelplaats wasmachine		
→	thermostaat	⊗	opstelplaats wasdroger		
→	centraal aardpunt	⊗	opstelplaats warmtepomp		

- Disclaimer:
- Alle maten op de tekening zijn in millimeters tenzij anders aangegeven. Alle maten op de tekening zijn circa-maten en niet geschikt voor opdrachten aan derden.
 - De keukeninrichting, technische installaties en opstelplaats van de wasmachine en wasdroger die op de tekening is aangegeven dienen uitsluitend ter oriëntatie.
 - De positie van de op tekening aangegeven schakelaars, aansluitpunten en wand- en plafondlichtpunten zijn indicatief.
 - De op tekening aangegeven installaties zoals pv-panelen, radiatoren, convectoren en mv punten zijn indicatief, afmeting, locatie en de aantallen volgens nadere opgave van de installateur.
 - Sanitair overeenkomstig het sanitairboekje en opgave installateur.

