


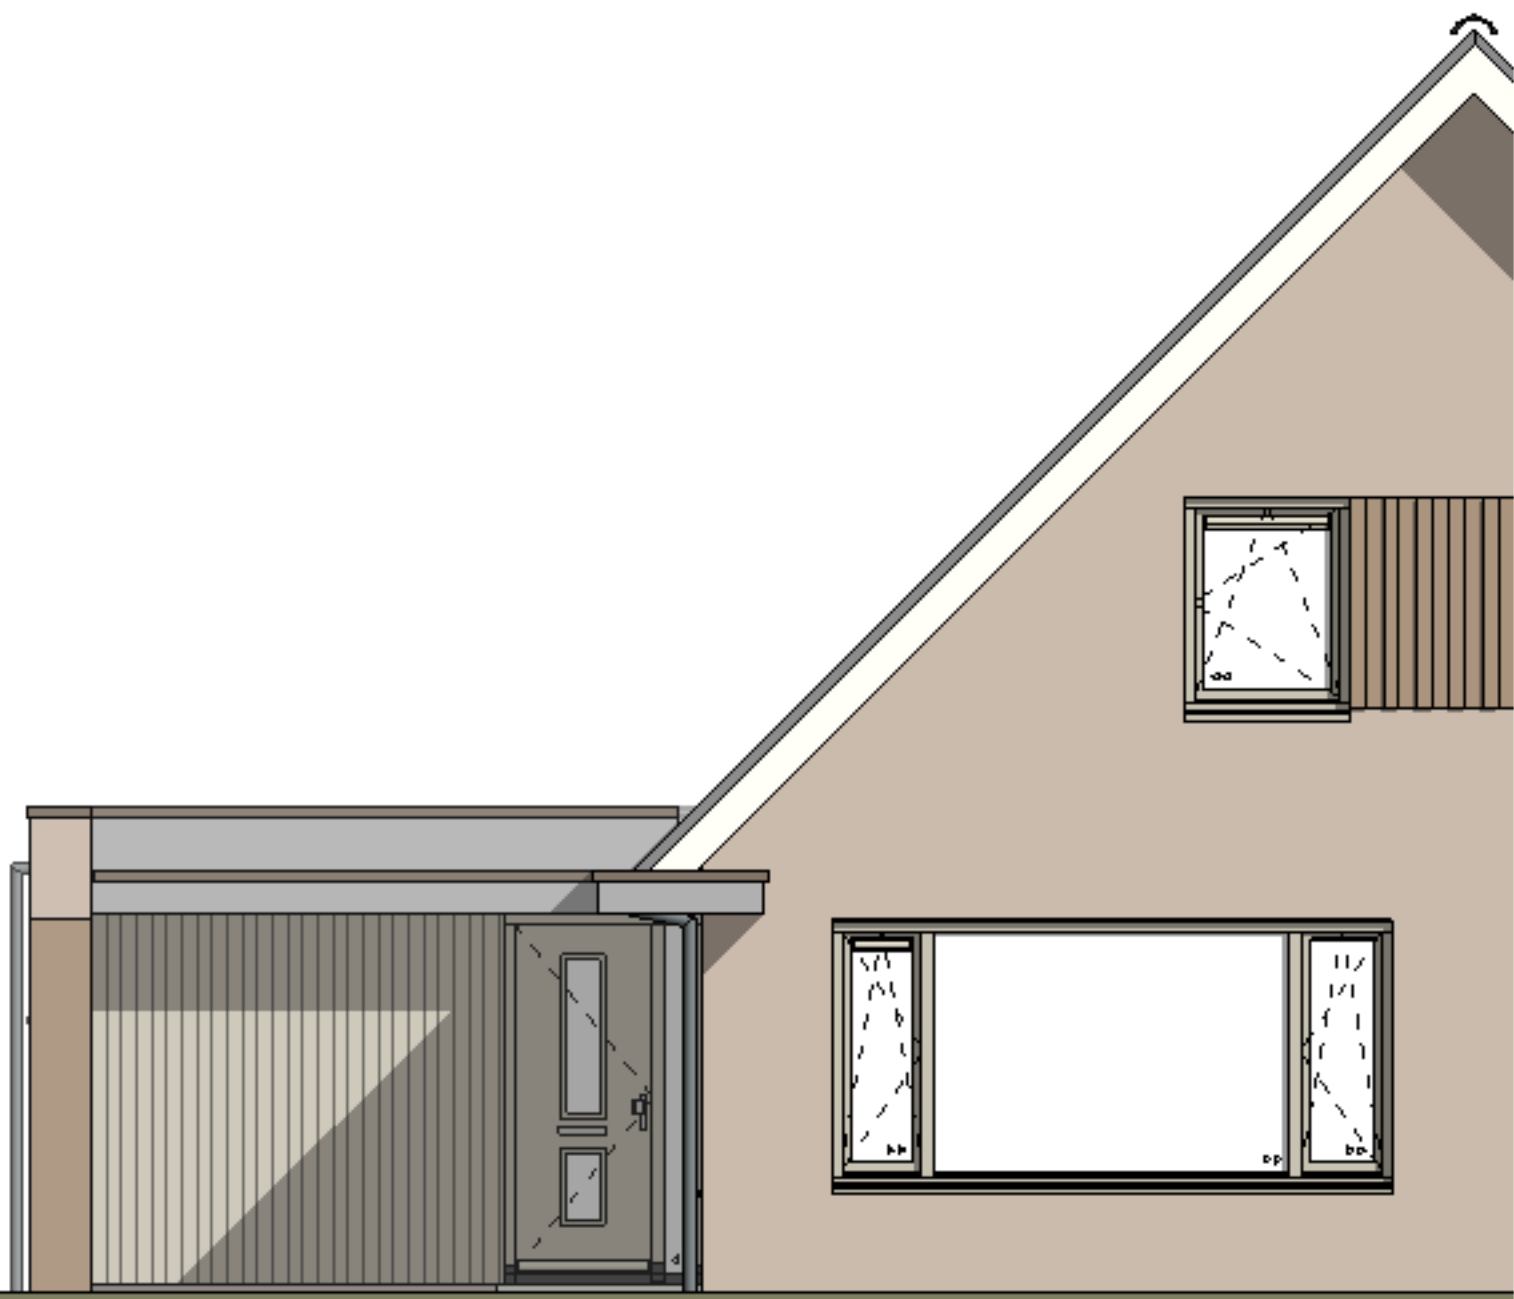


nr. 23 type C1
Voorgevel




nr. 23 type C1
Achtergevel




nr. 23 type C
Linkergevel

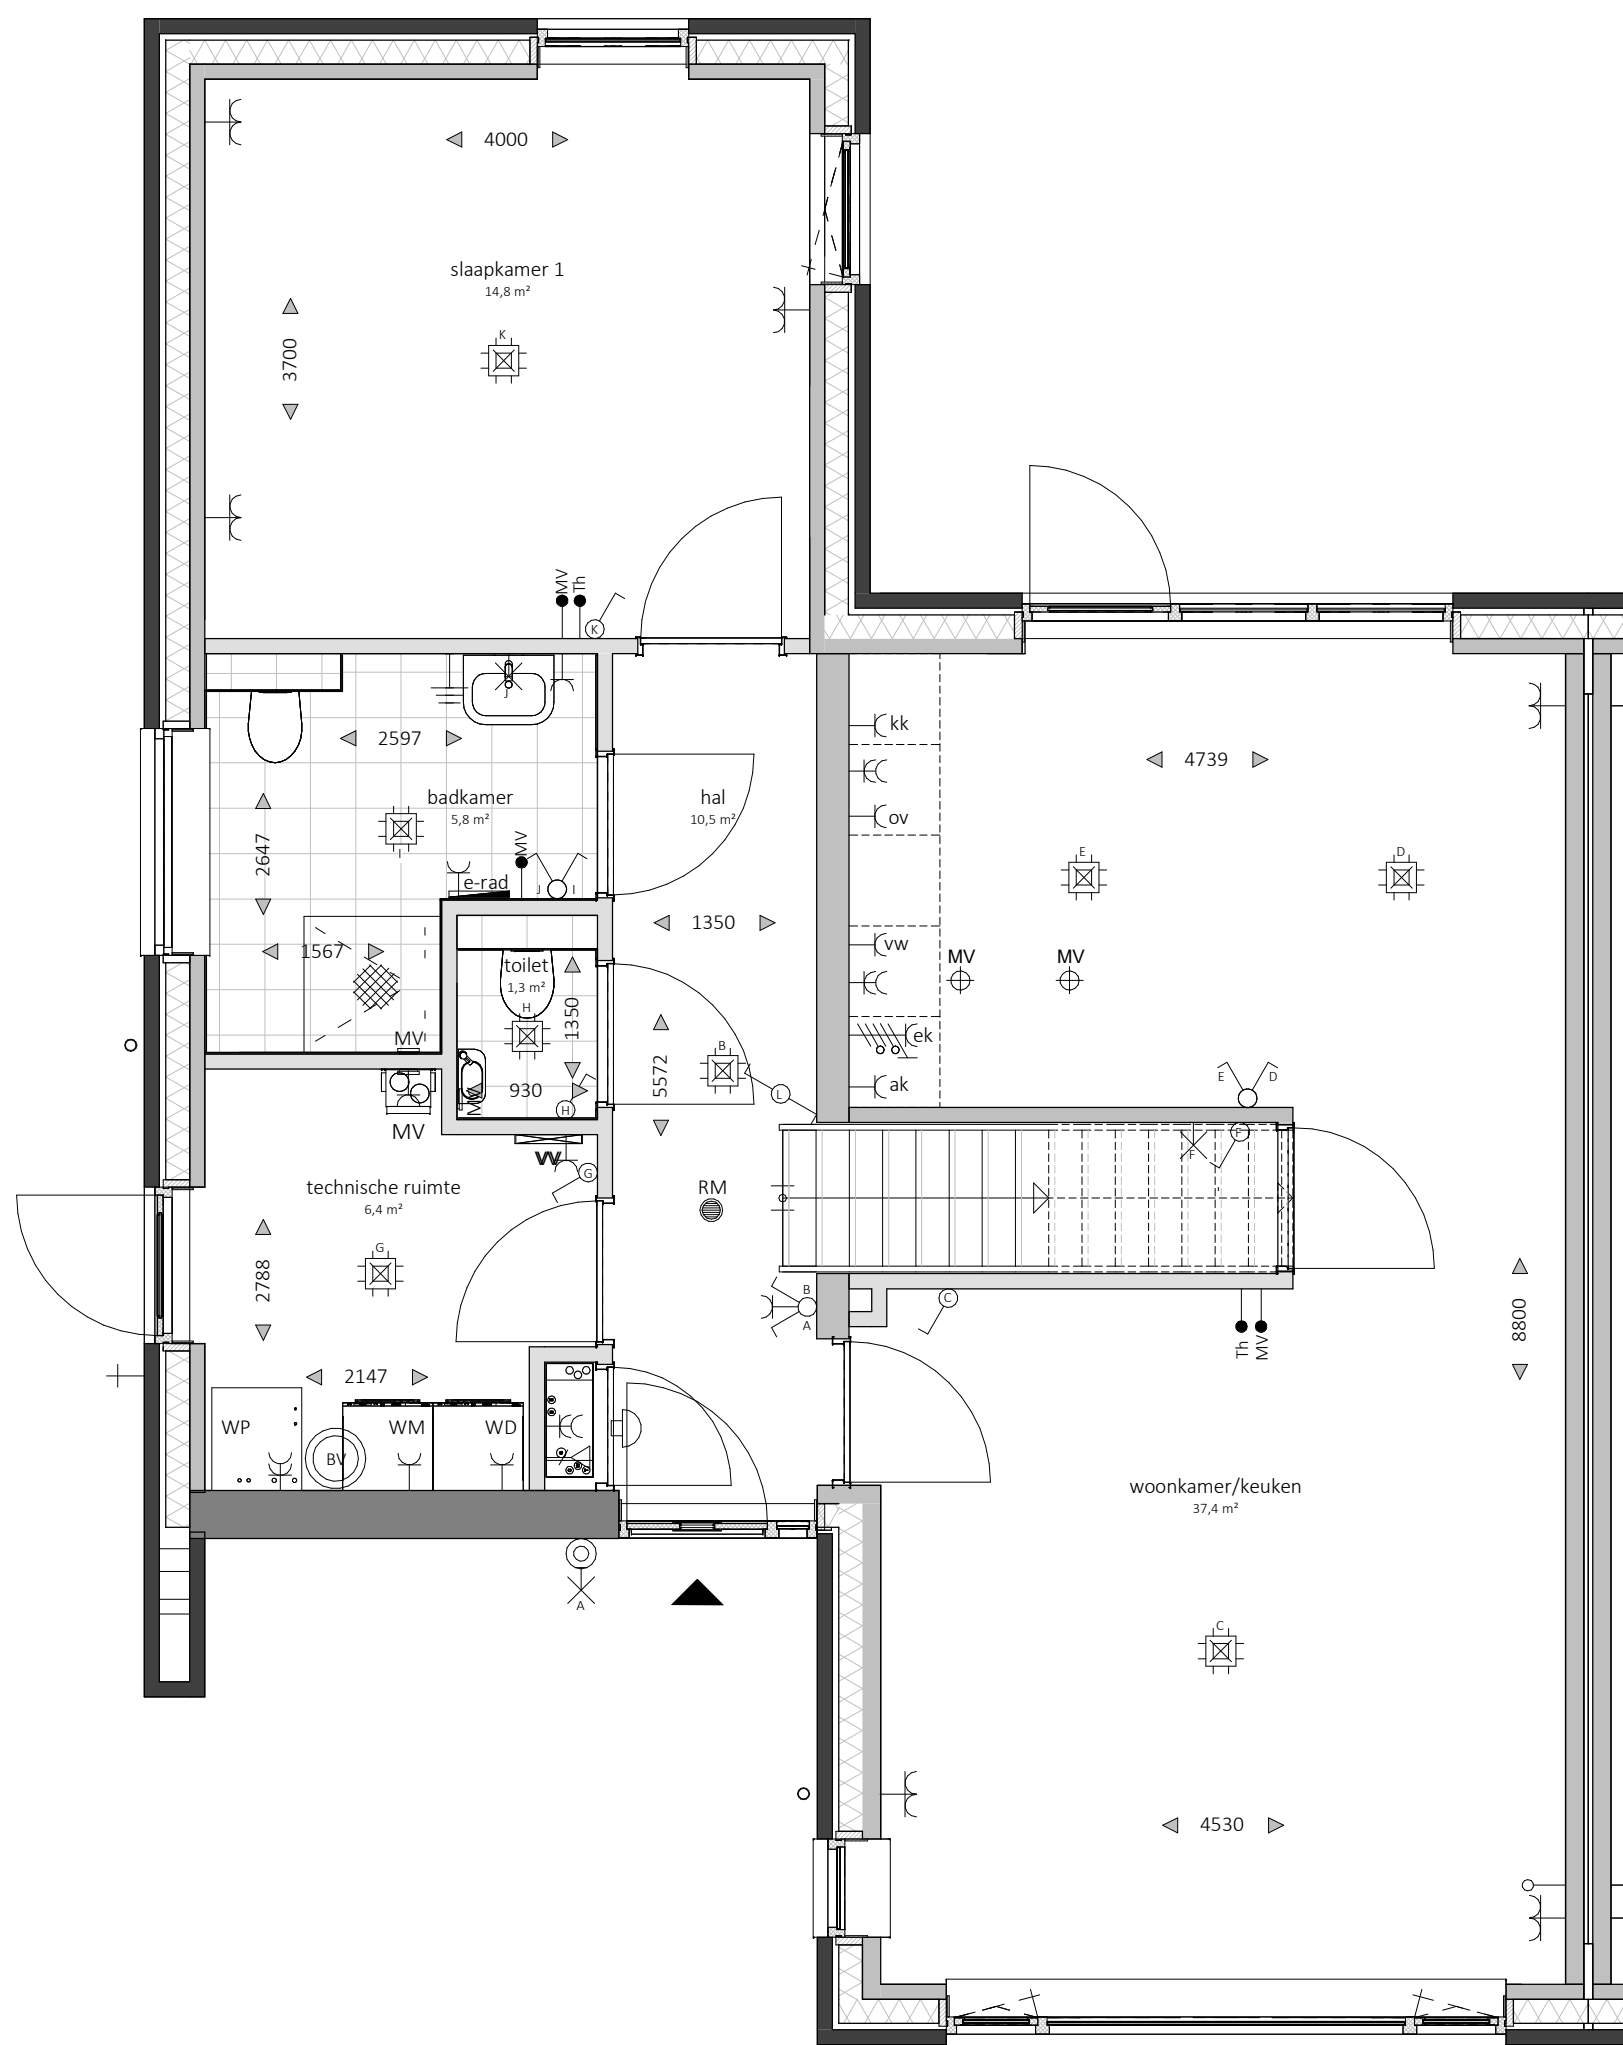

Begane grond
bnr. 23
vloerpeil= 0+P / 6.30+NAP

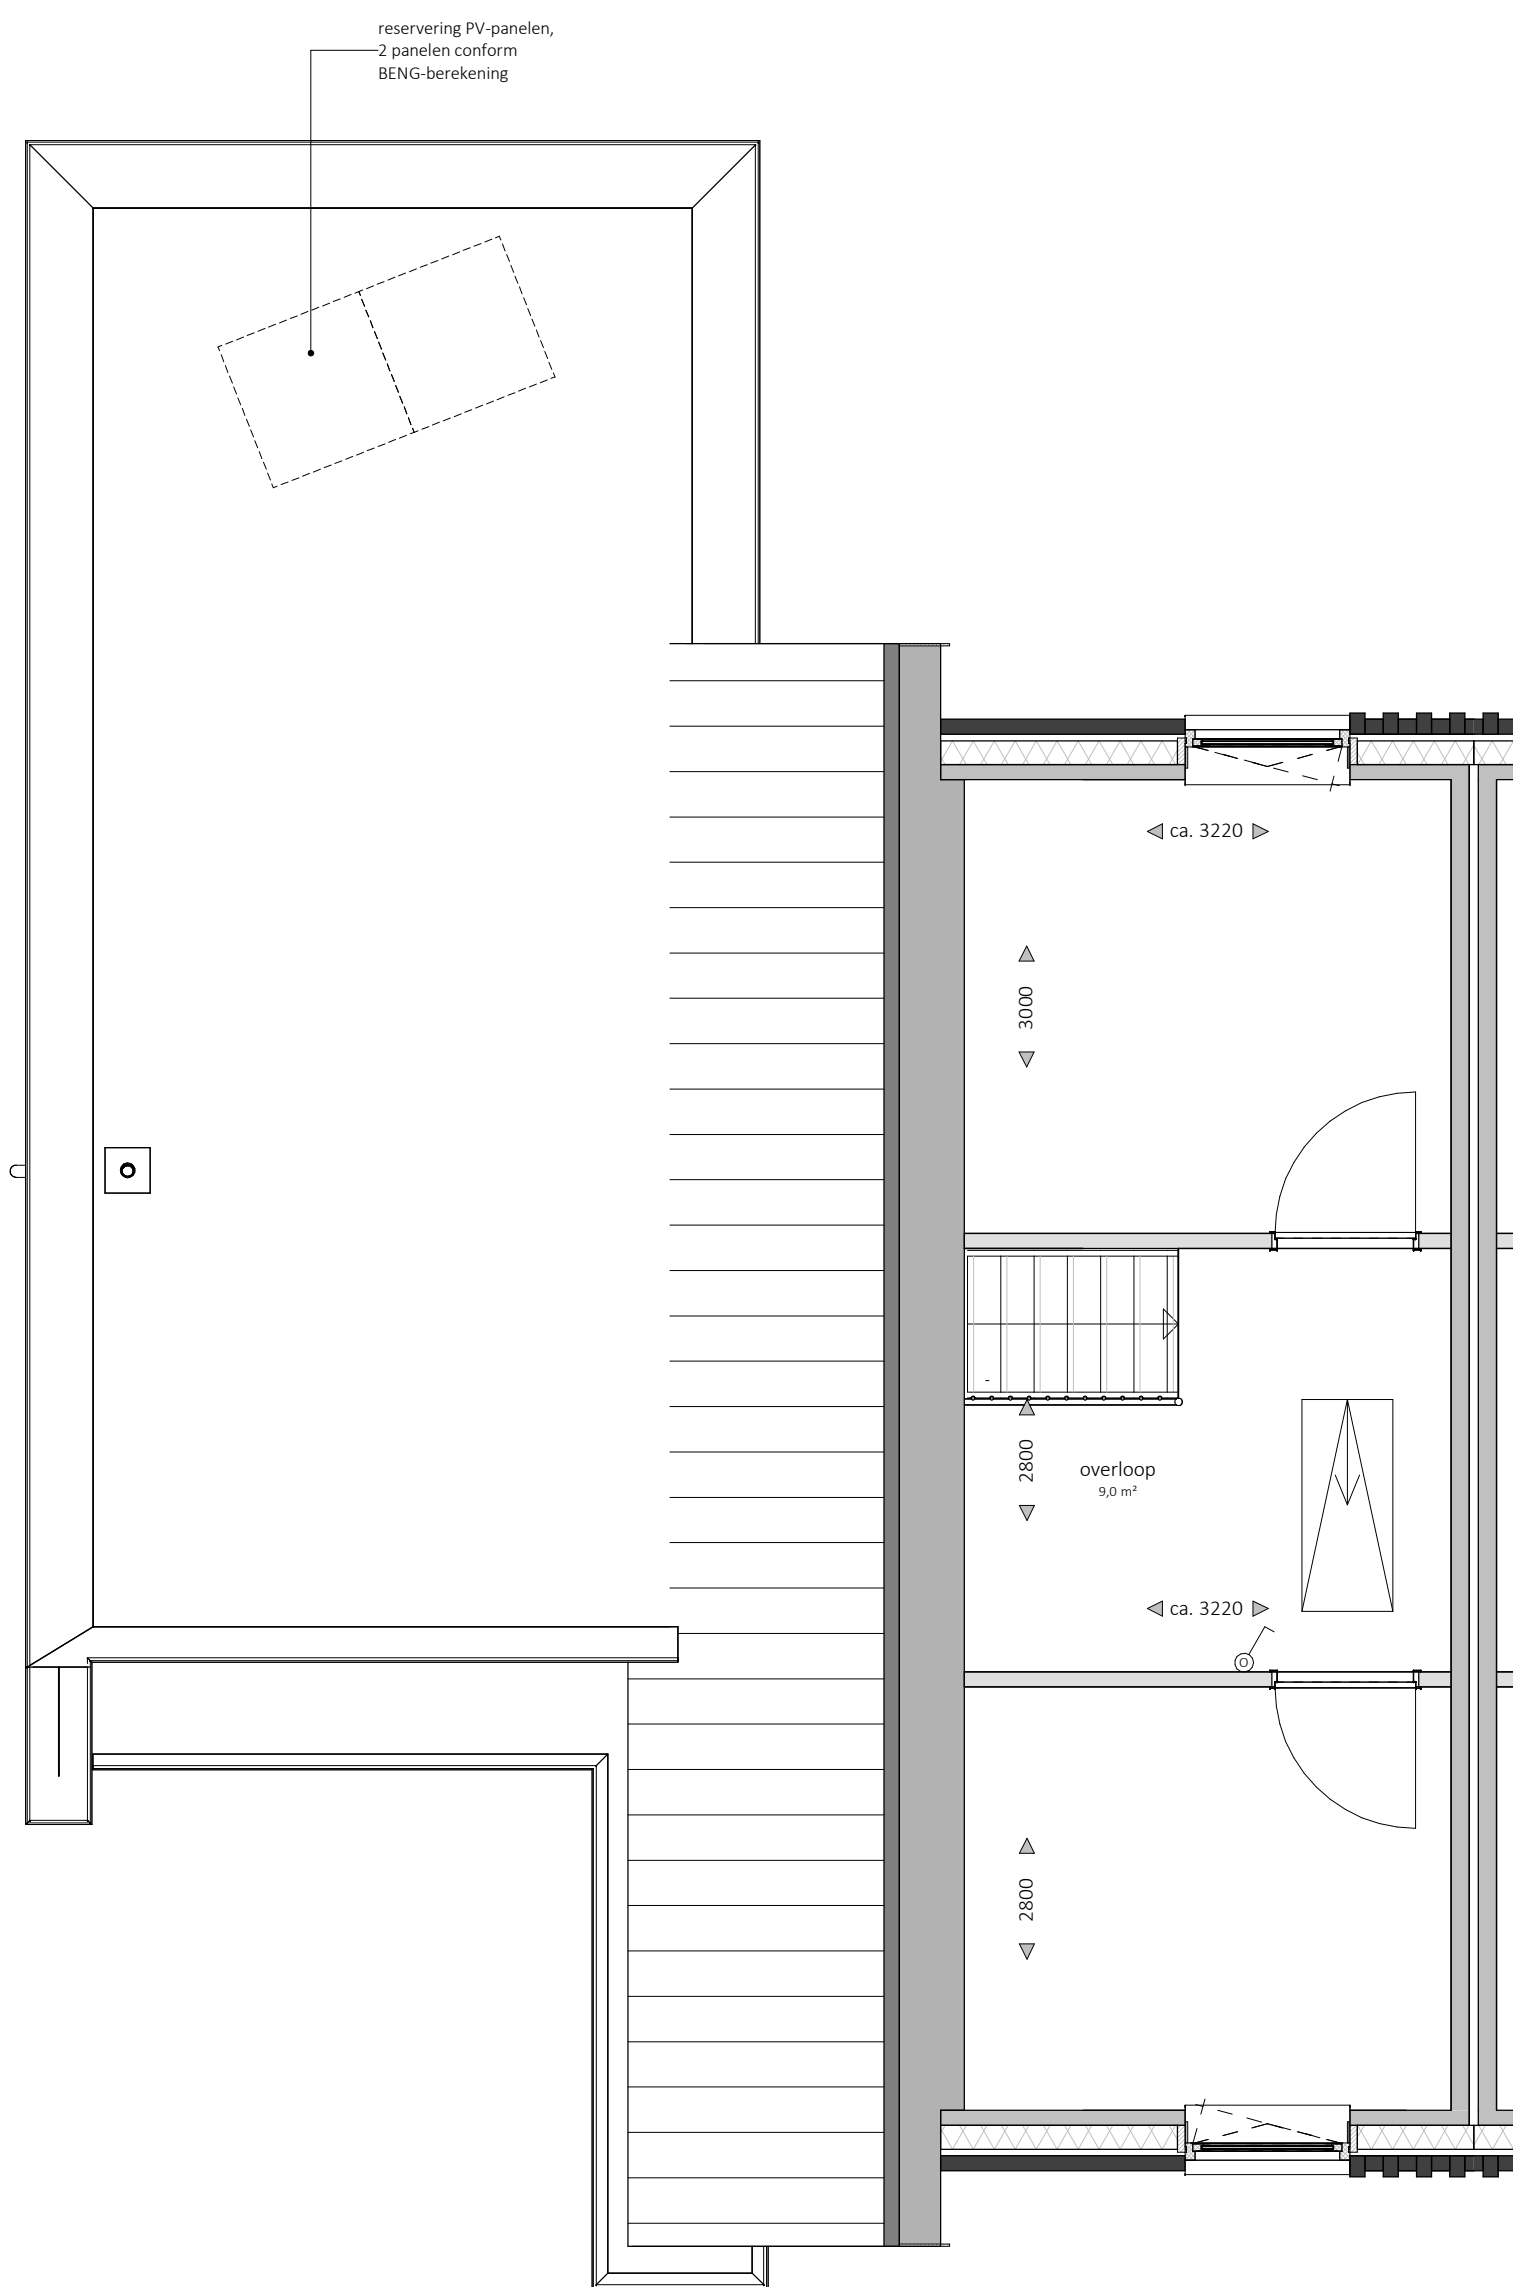


Eerste verdieping
bnr. 23
vloerpeil= 2900+P

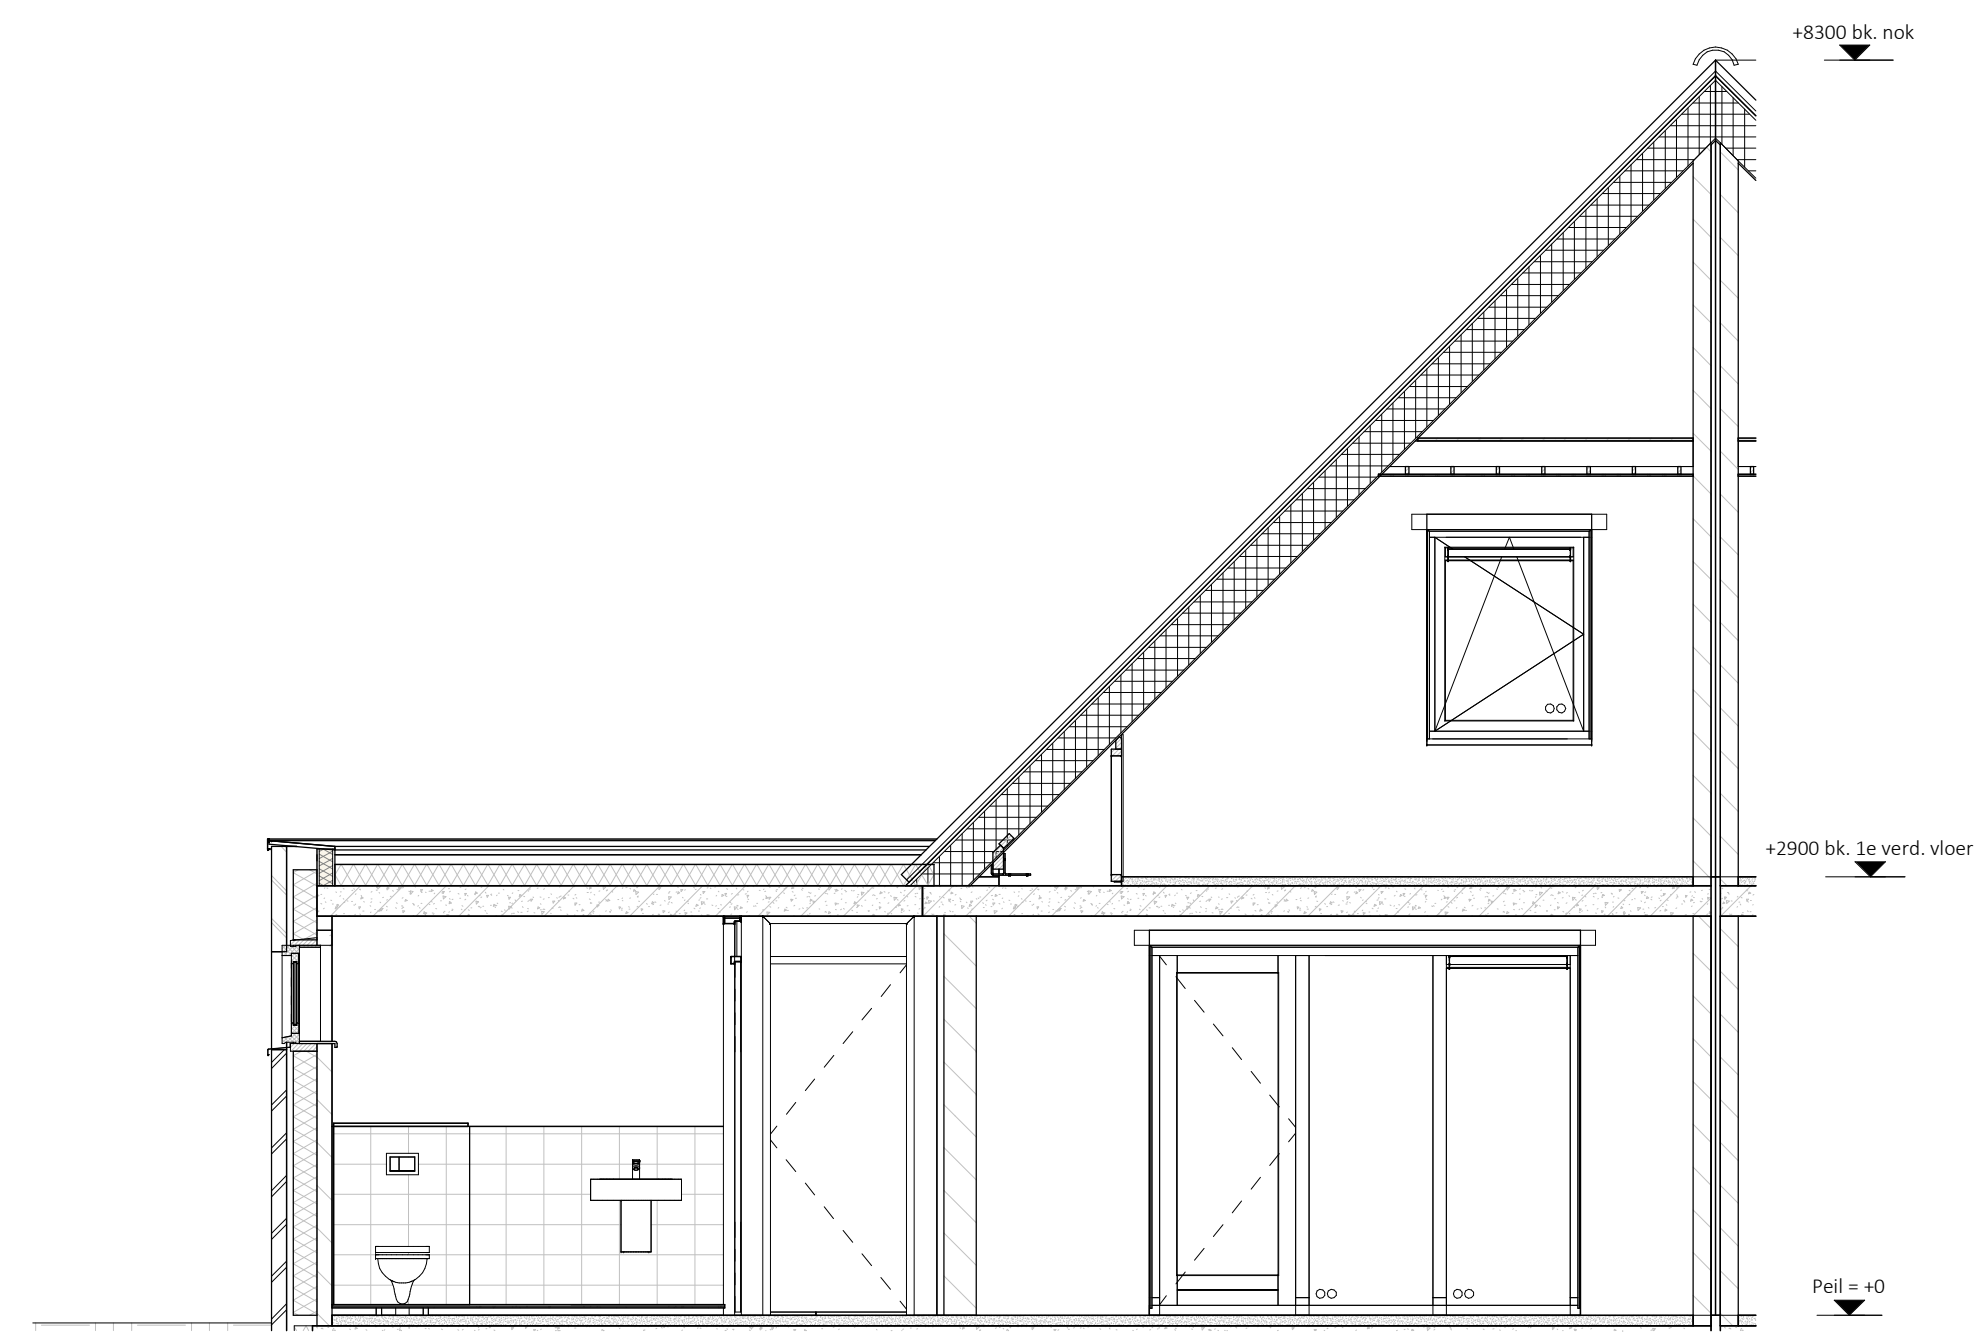

Doorsnede

situatie bouwnummer

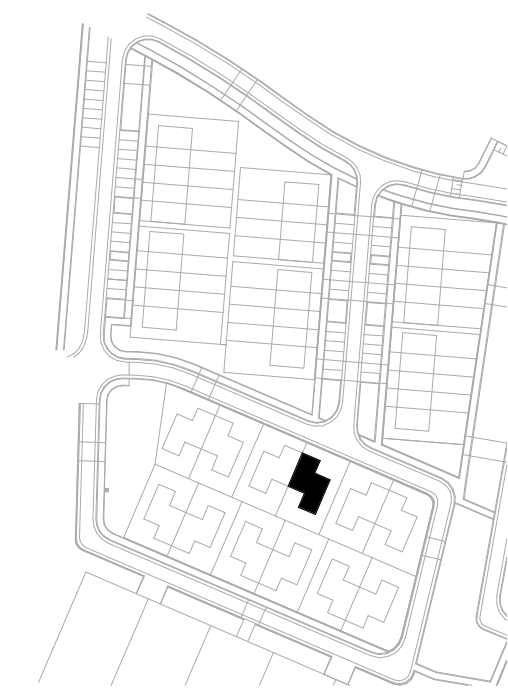

renvooi

●	aardmat	↗	aansluitpunt data	⚡	elektrisch koken (perilex)
✕	wand lichtpunt	⊞	plafondlichtpunt	←	afzuigkap
↺	enkelpolige schakelaar	⊞	beldrukker	←	vv
↻	serie schakelaar	⊞	bel ontvanger	←	kk
↻	wisselschakelaar	⊞	meterkast, voorzien van elektra- en watermeter	←	ov
←	enkele wandcontactdoos	⊞	buitenkraan	←	vv
↺	dubbele wandcontactdoos horizontaal	⊞	rookmelder	←	rad
↺	dubbele wandcontactdoos verticaal	⊞	opstelplaats mechanische ventilatie	⊞	bv
→	loze leiding	⊞	opstelplaats wasmachine		
⊞	thermostaat	⊞	opstelplaats wasdroger		
⊞	centraal aardpunt	⊞	opstelplaats warmtepomp		

- Disclaimer:
- Alle maten op de tekening zijn in millimeters tenzij anders aangegeven. Alle maten op de tekening zijn circa-maten en niet geschikt voor opdrachten aan derden.
 - De keukeninrichting, technische installaties en opstelplaats van de wasmachine en wasdroger die op de tekening is aangegeven dienen uitsluitend ter oriëntatie.
 - De positie van de op tekening aangegeven schakelaars, aansluitpunten en wand- en plafondlichtpunten zijn indicatief.
 - De op tekening aangegeven installaties zoals pv-panelen, radiatoren, convectoren en mv punten zijn indicatief, afmeting, locatie en de aantallen volgens nadere opgave van de installateur.
 - Sanitair overeenkomstig het sanitairboekje en opgave installateur.

Plattegronden, Gevelaanzichten en
Doorsneden
bouwnummer : 23
type : Echo
datum : 06-03-2026
kenmerk : Verkooptekeningen

