




nr. 24 type C1
Voorgevel


nr. 24 type C1
Achtergevel




nr. 24 type C
Rechtergevel

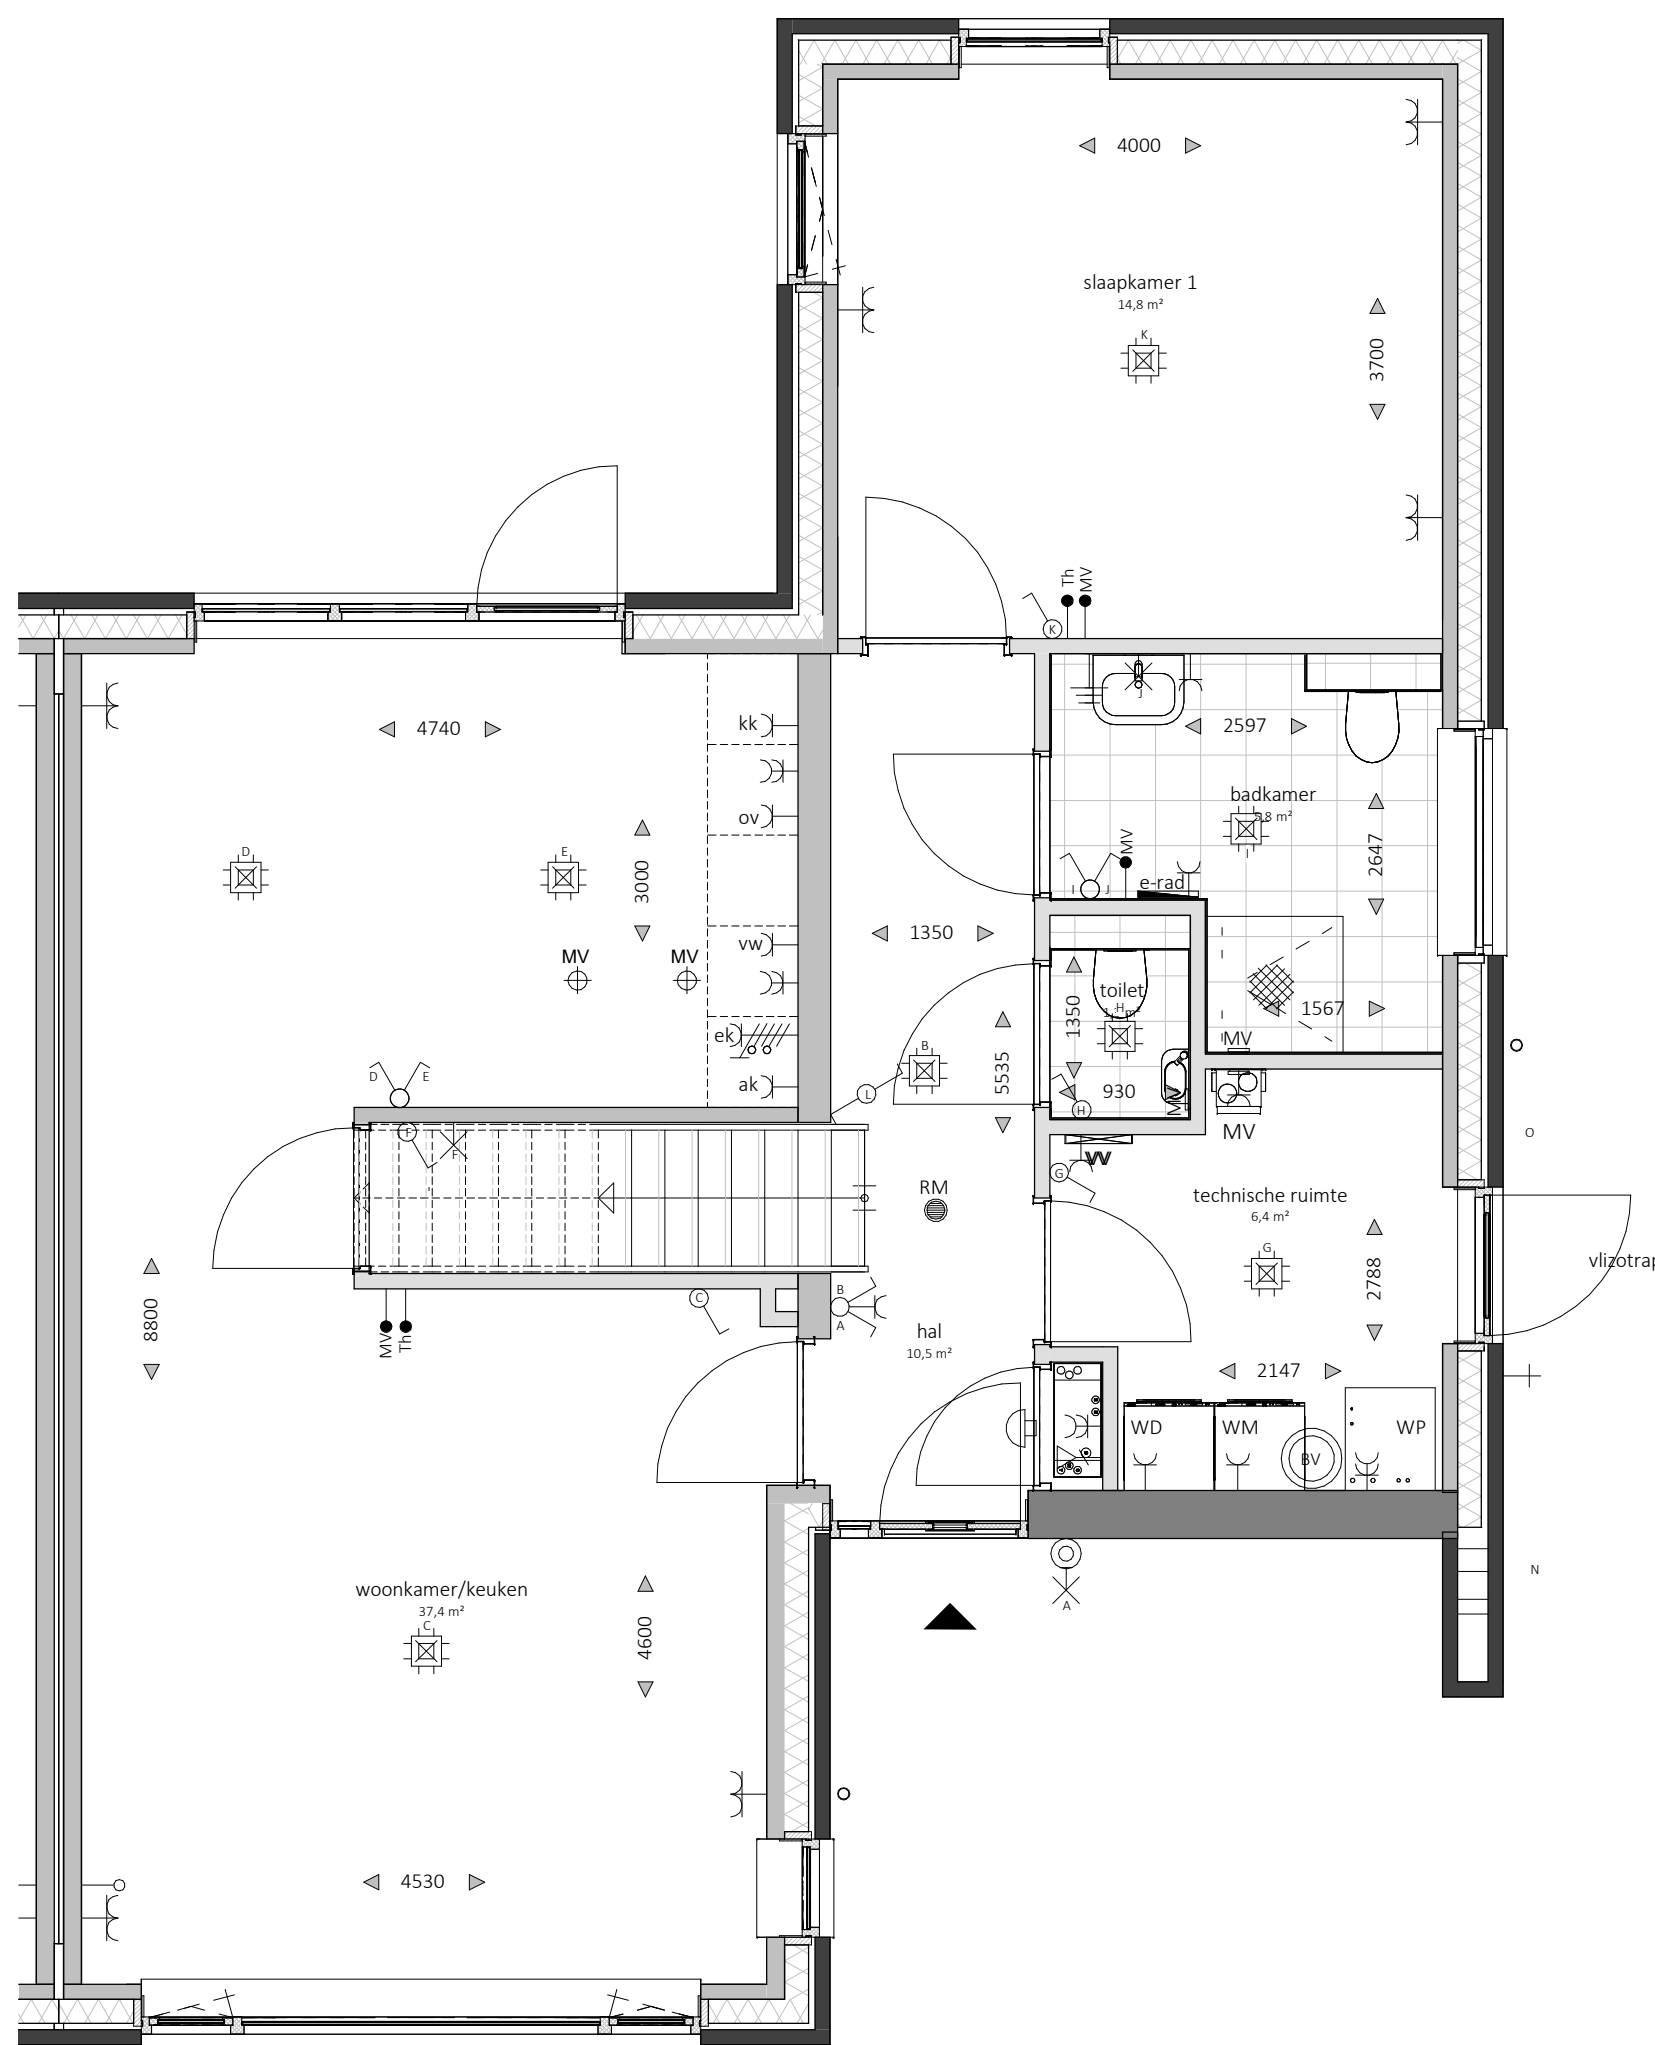


Begane grond
bnr. 24
vloerpeil= 0+P / 6.30+NAP

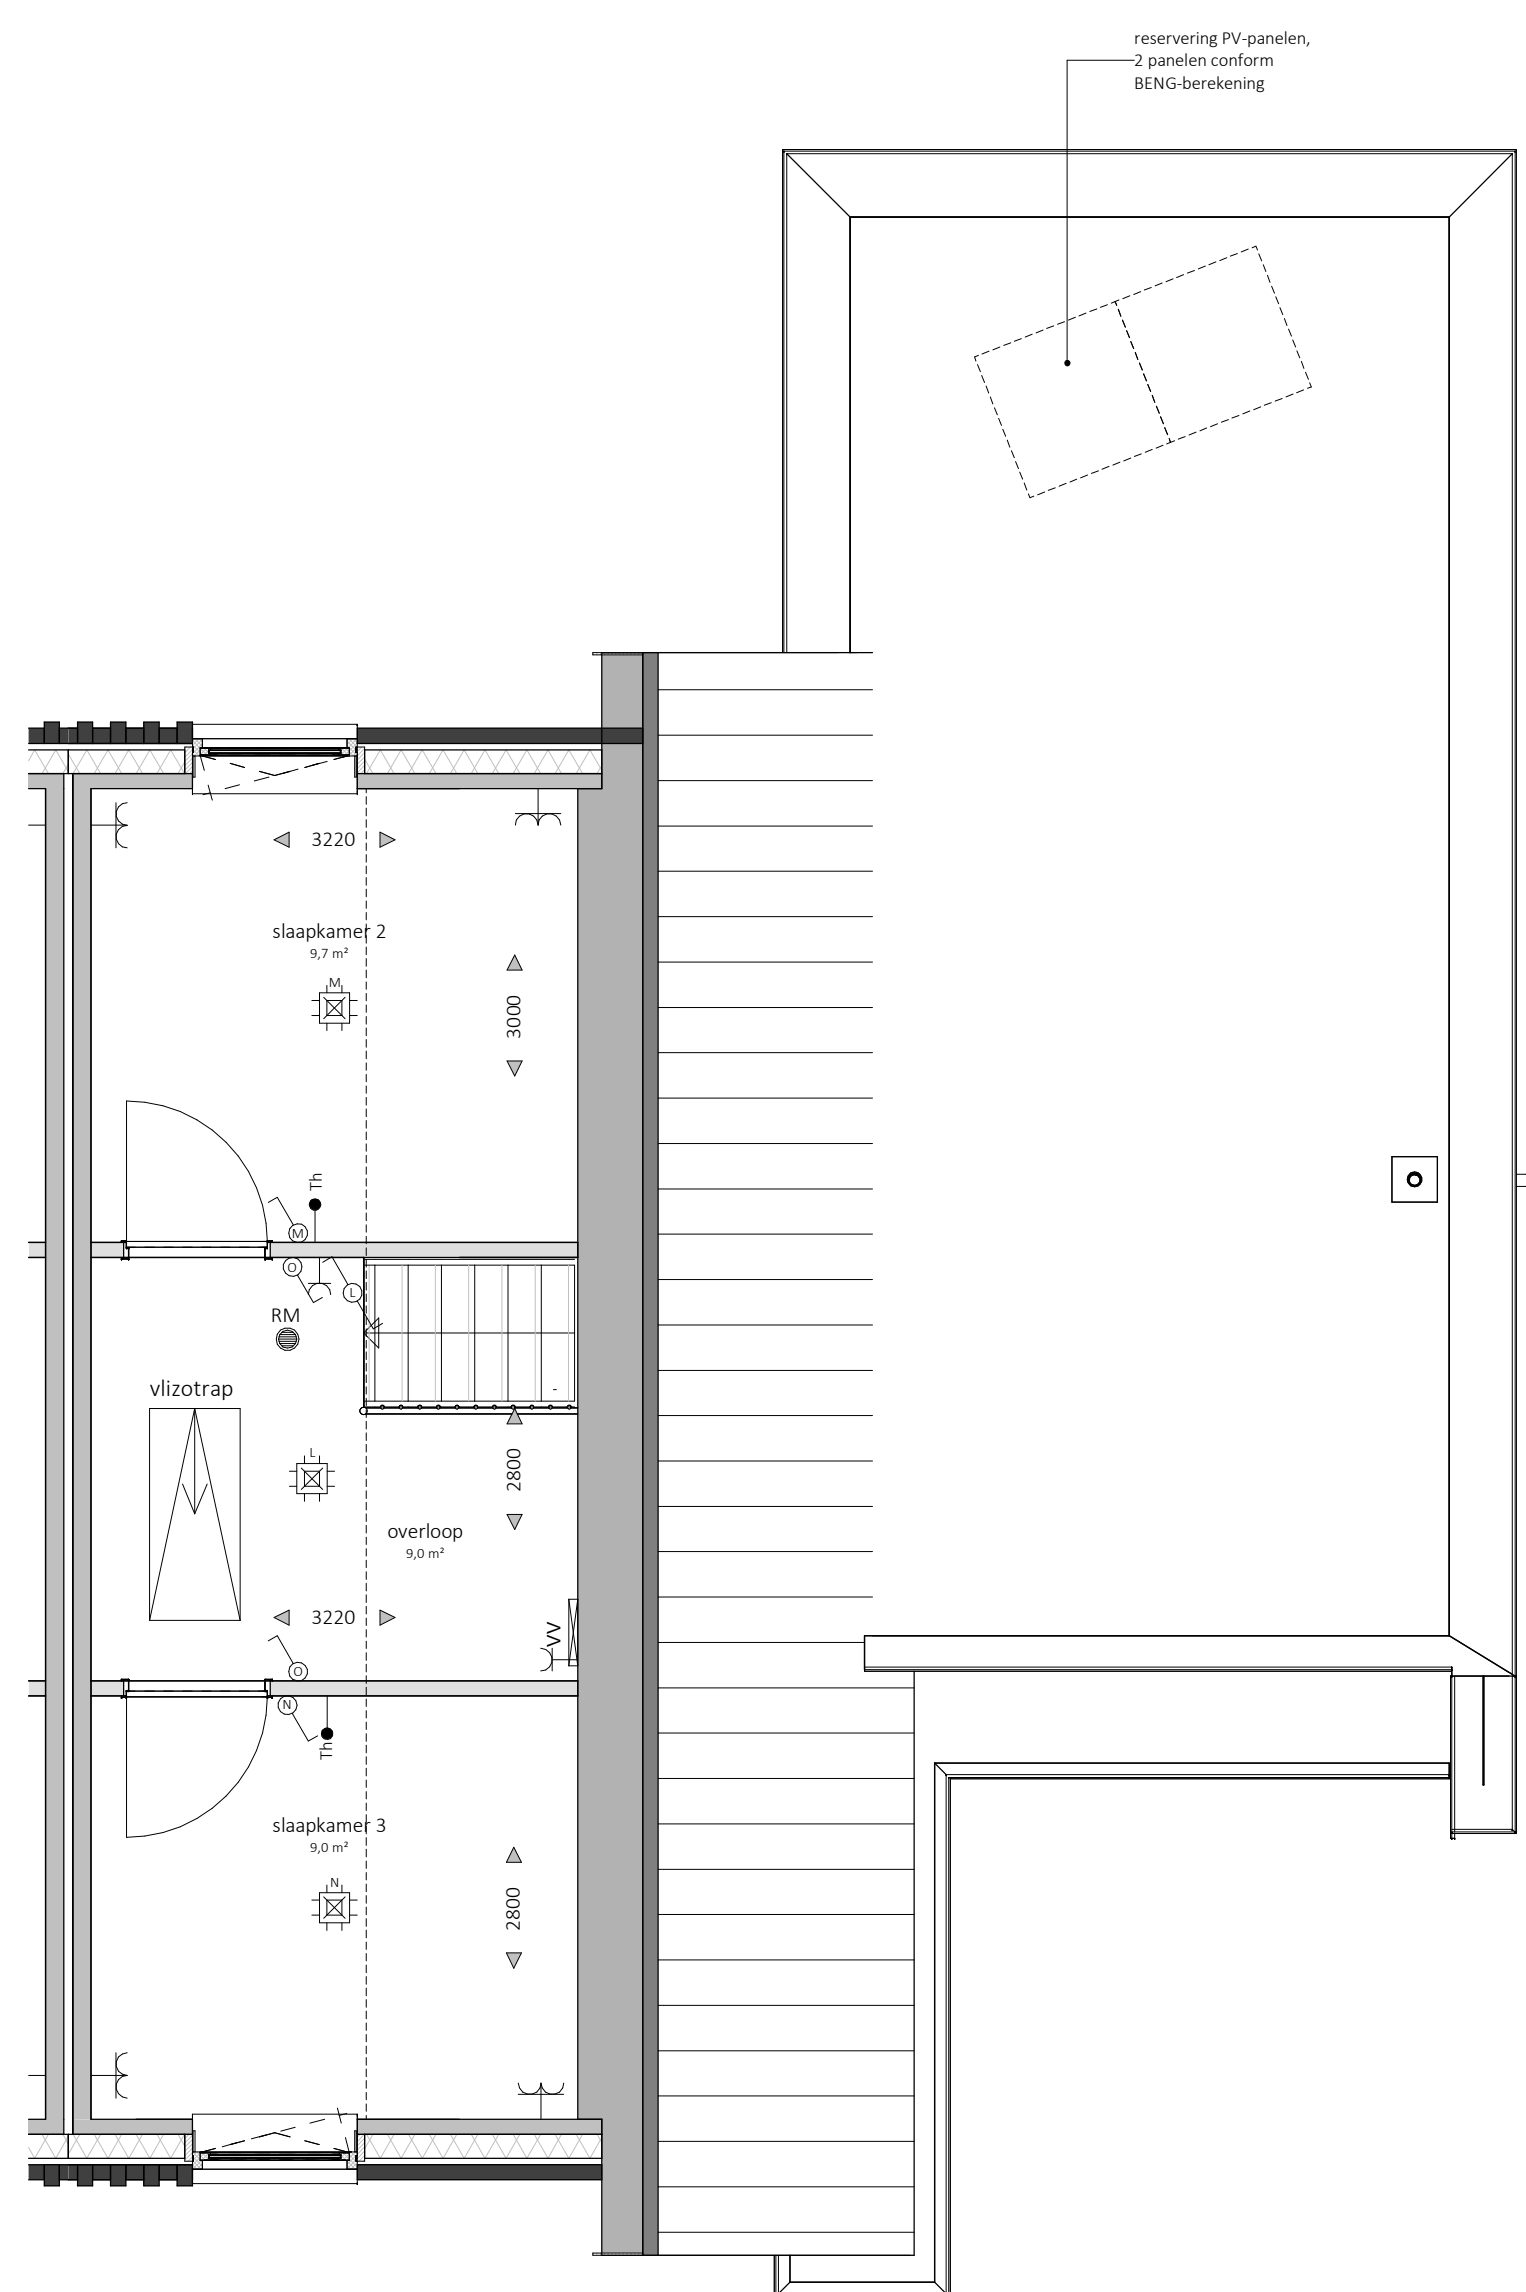

Eerste verdieping
bnr. 24
vloerpeil= 2900+P

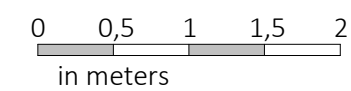

+8300 bk. nok
+2900 bk. 1e verd. vloer
Peil = +0

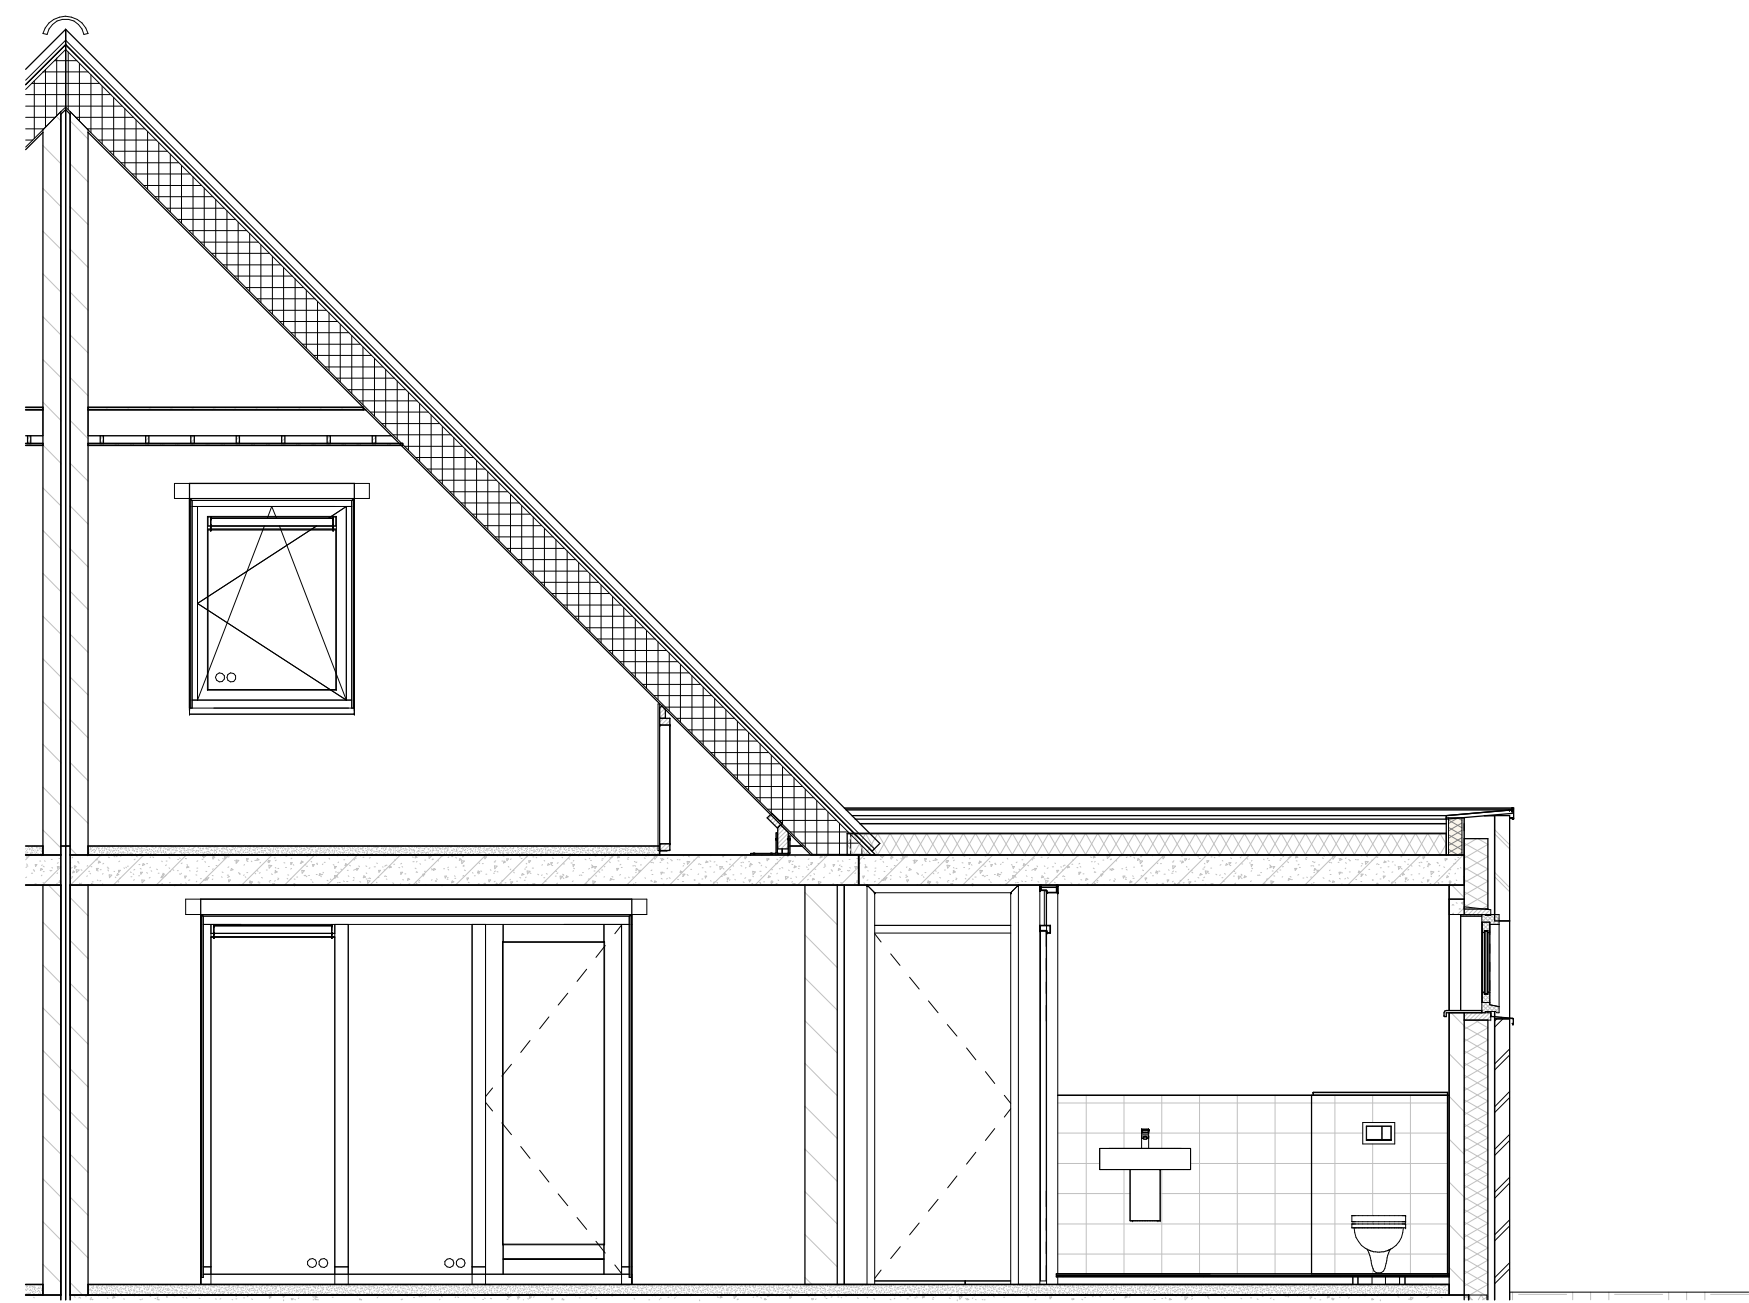

Doorsnede

situatie bouwnummer

renvooi

● aardsmat	↔ aansluitpunt data	⚡ ek elektrisch koken (perilex)
✕ wand lichtpunt	⊞ plafondlichtpunt	← ak afzuigkap
⌋ enkelpolige schakelaar	⊙ beldrukker	← vw vaatwasser
⌋ serie schakelaar	⌋ bel ontvanger	← kk koelkast
⌋ wisselschakelaar	⌋ meterkast, voorzien van elektra- en watermeter	← ov oven
← enkele wandcontactdoos	⌋ buitenkraan	← vv vloerverwarming
⌋ dubbele wandcontactdoos horizontaal	⌋ rookmelder	⌋ elektr. radiator
⌋ dubbele wandcontactdoos verticaal	⌋ opstelplaats mechanische ventilatie	⌋ BV buffervat
→ loze leiding	⌋ opstelplaats wasmachine	
⌋ thermostaat	⌋ opstelplaats wasdroger	
⌋ centraal aardpunt	⌋ opstelplaats warmtepomp	

Disclaimer:
• Alle maten op de tekening zijn in millimeters tenzij anders aangegeven. Alle maten op de tekening zijn circa-maten en niet geschikt voor opdrachten aan derden.
• De keukeninrichting, technische installaties en opstelplaats van de wasmachine en wasdroger die op de tekening is aangegeven dienen uitsluitend ter oriëntatie.
• De positie van de op tekening aangegeven schakelaars, aansluitpunten en wand- en plafondlichtpunten zijn indicatief.
• De op tekening aangegeven installaties zoals pv-panelen, radiatoren, convectoren en mv punten zijn indicatief, afmeting, locatie en de aantallen volgens nadere opgave van de installateur.
• Sanitair overeenkomstig het sanitairboekje en opgave installateur.

Plattegronden, Gevelaanzichten en
Doorsneden
bouwnummer : 24
type : Echo
datum : 06-03-2026
kenmerk : Verkooptekeningen

