


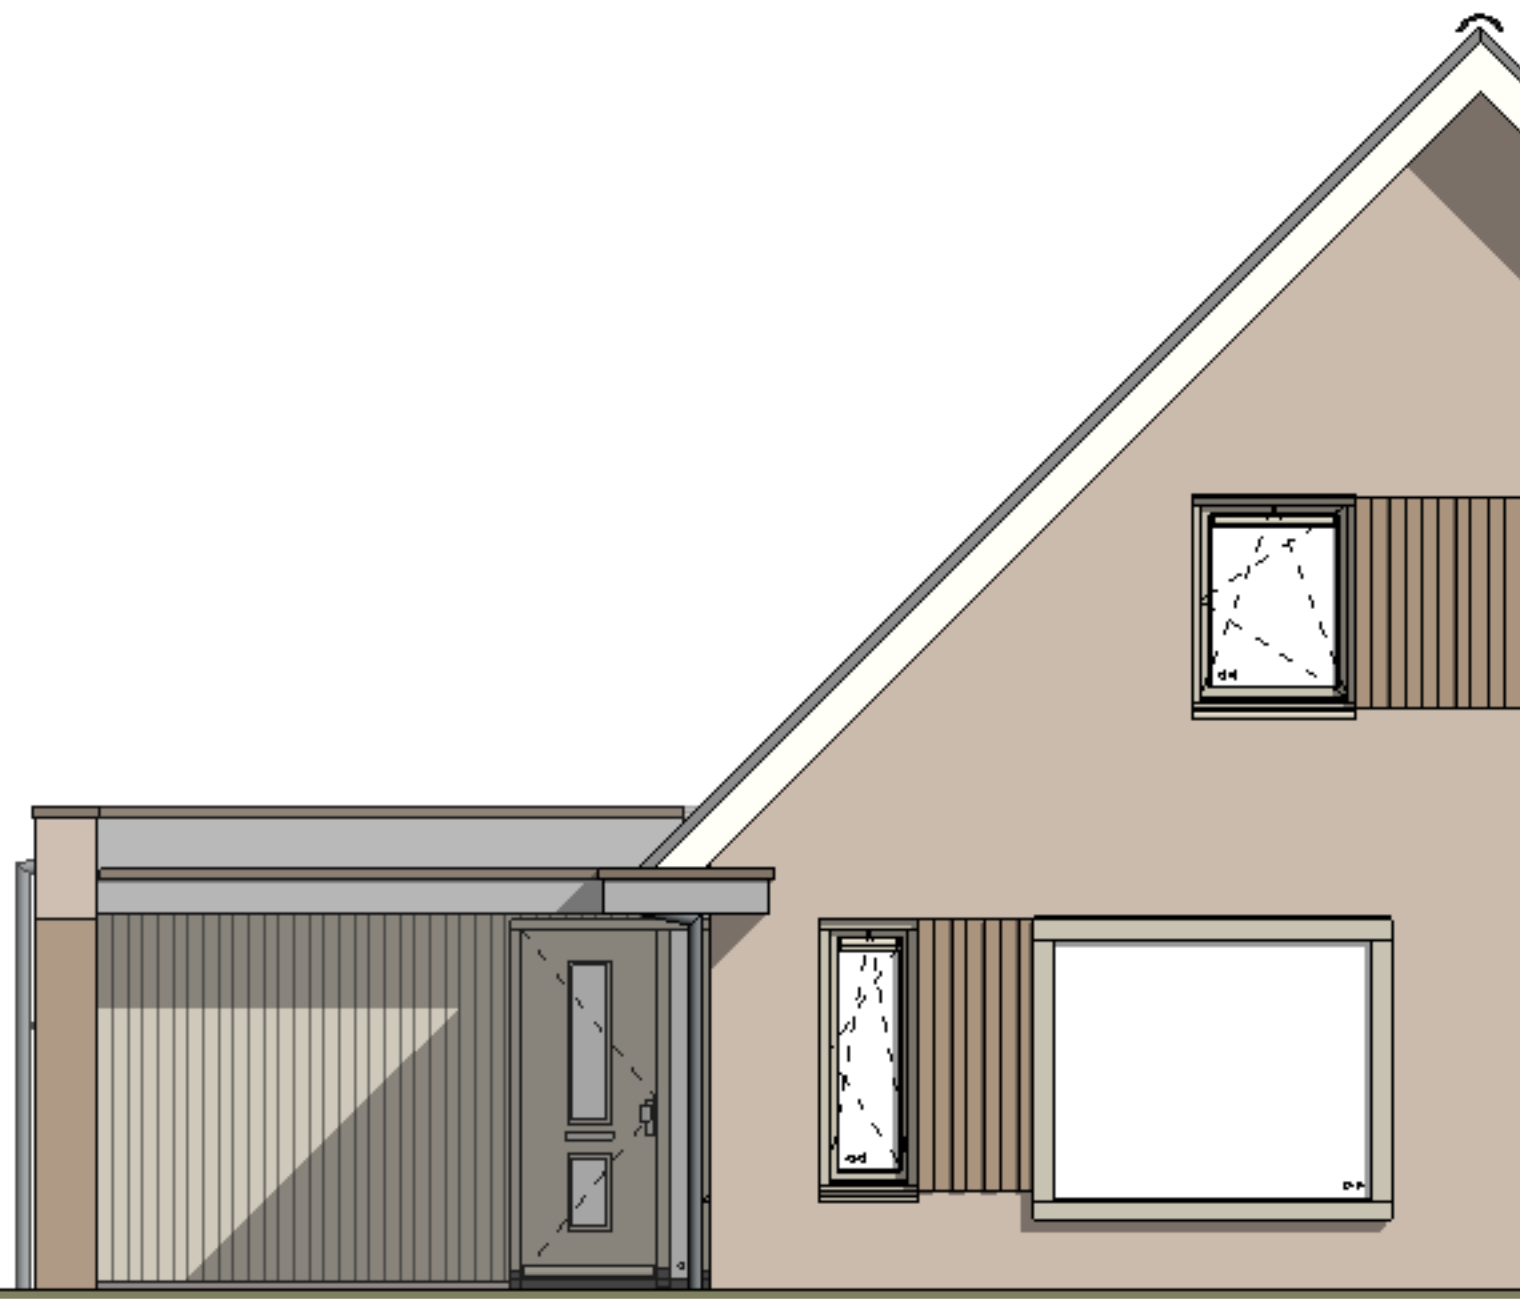


nr. 25 type C1
Voorgevel




nr. 25 type C1
Achtergevel




nr. 25 type C
Linkergevel

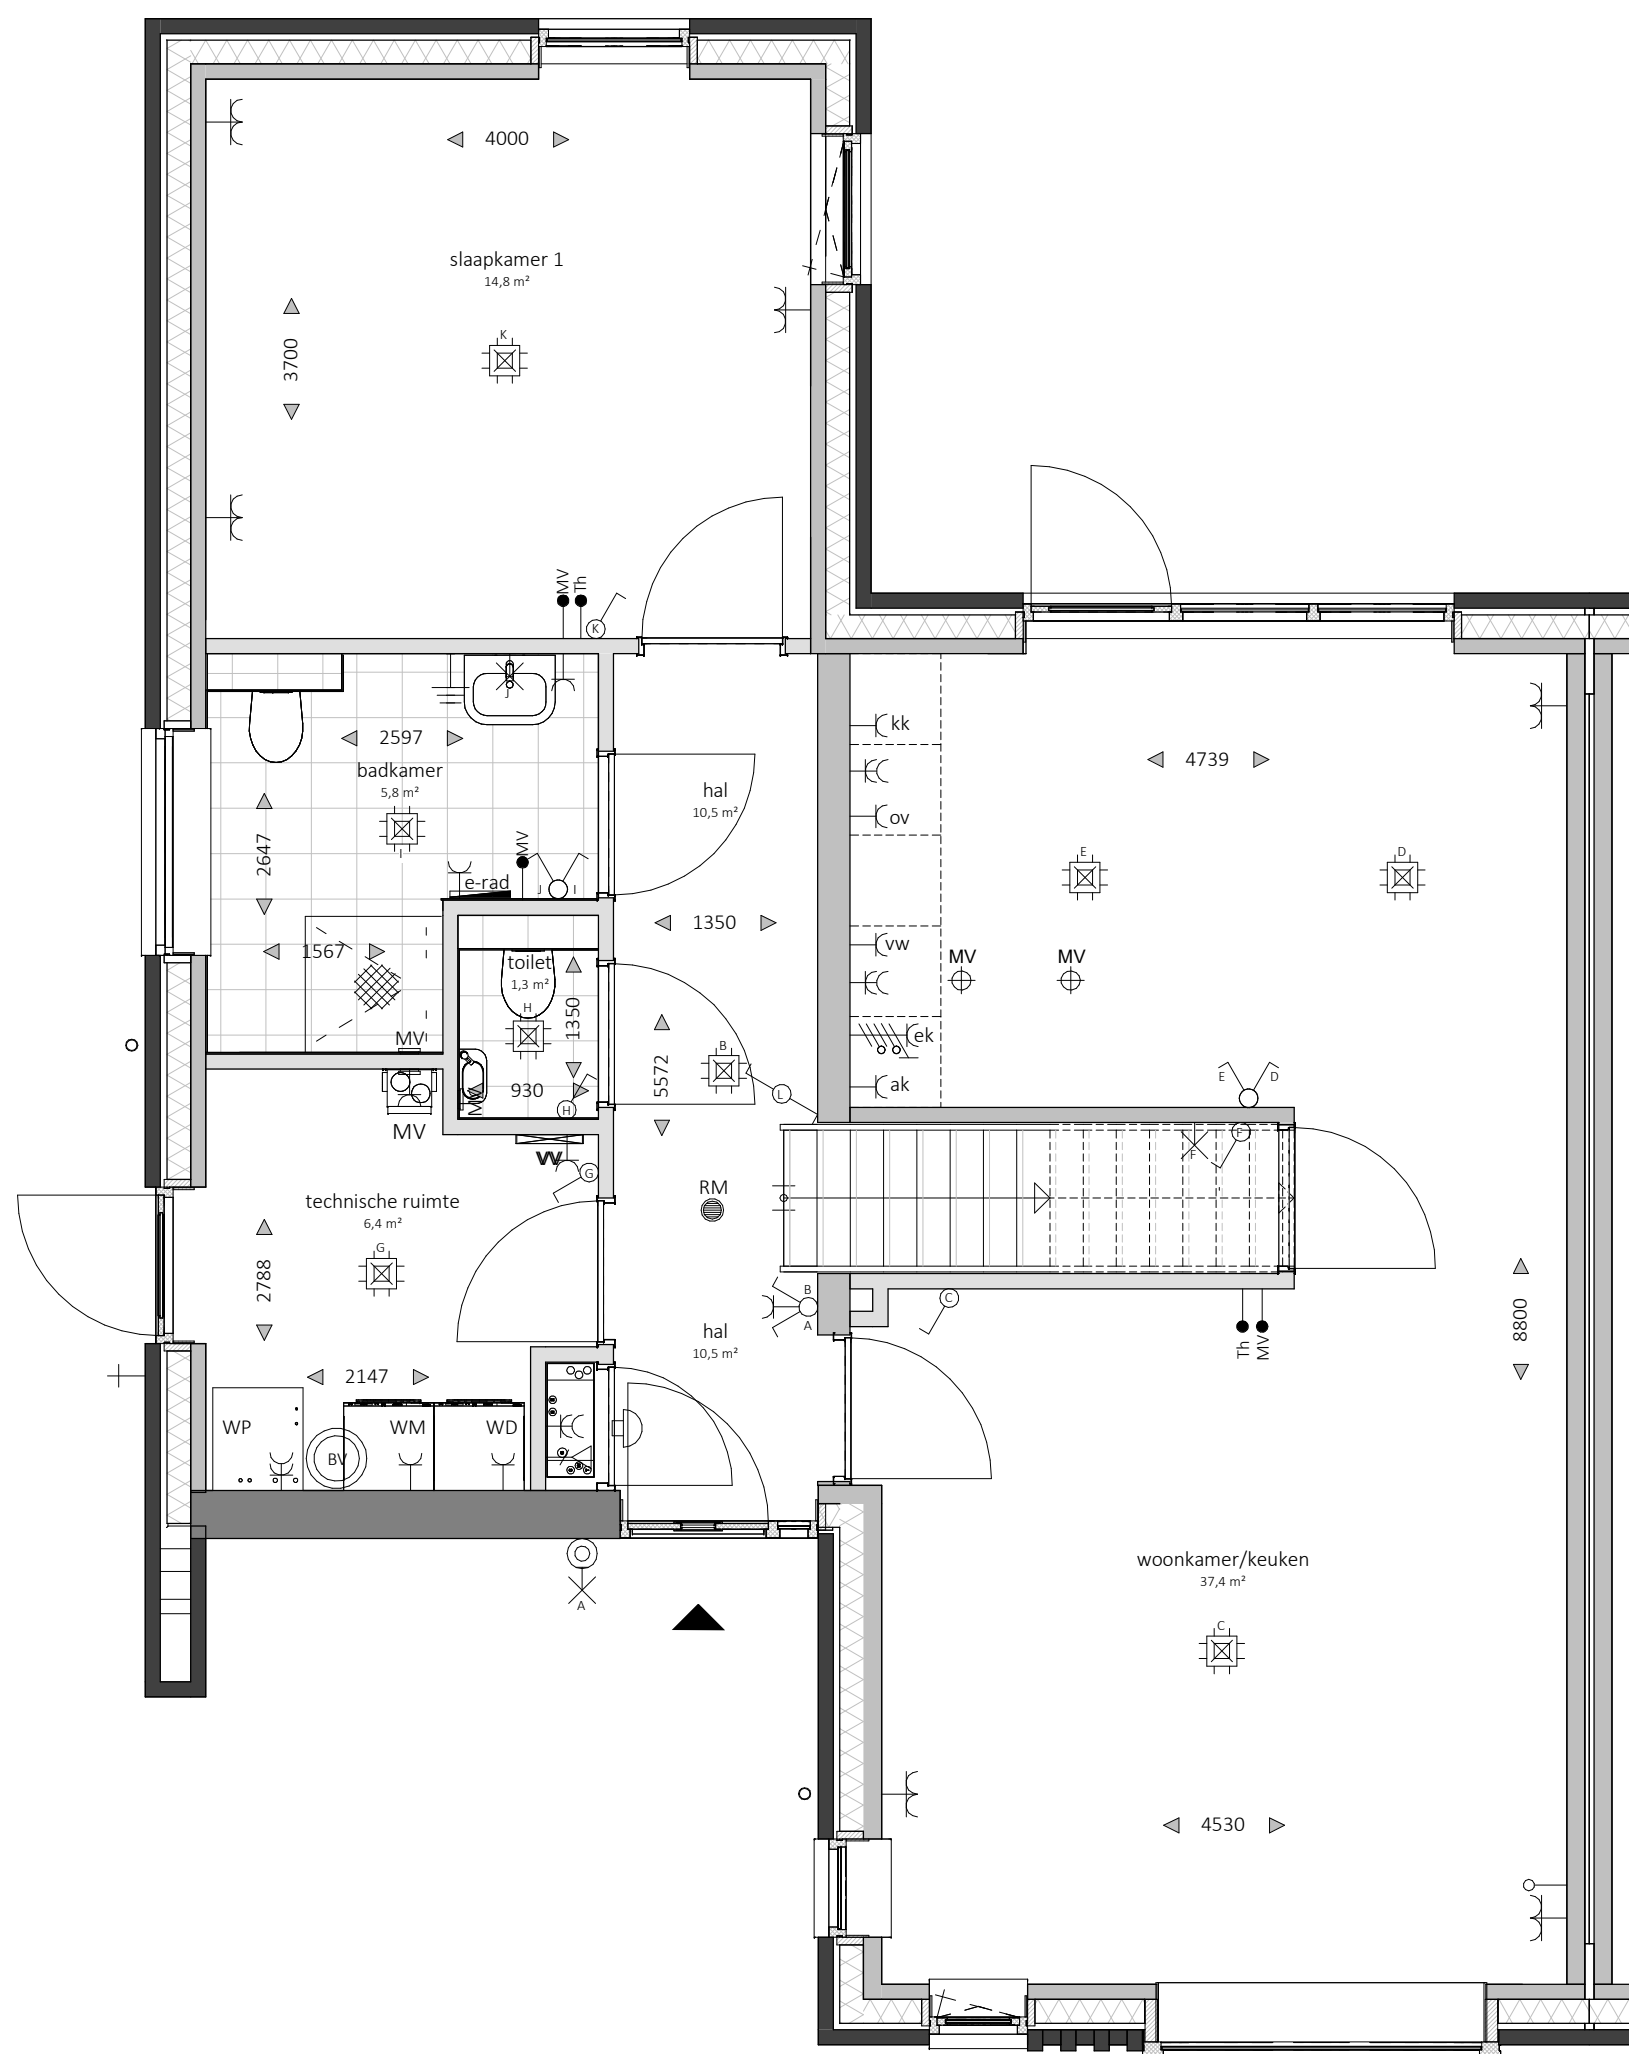

Begane grond
bnr. 25
vloerpeil= 0+P / 6.30+NAP

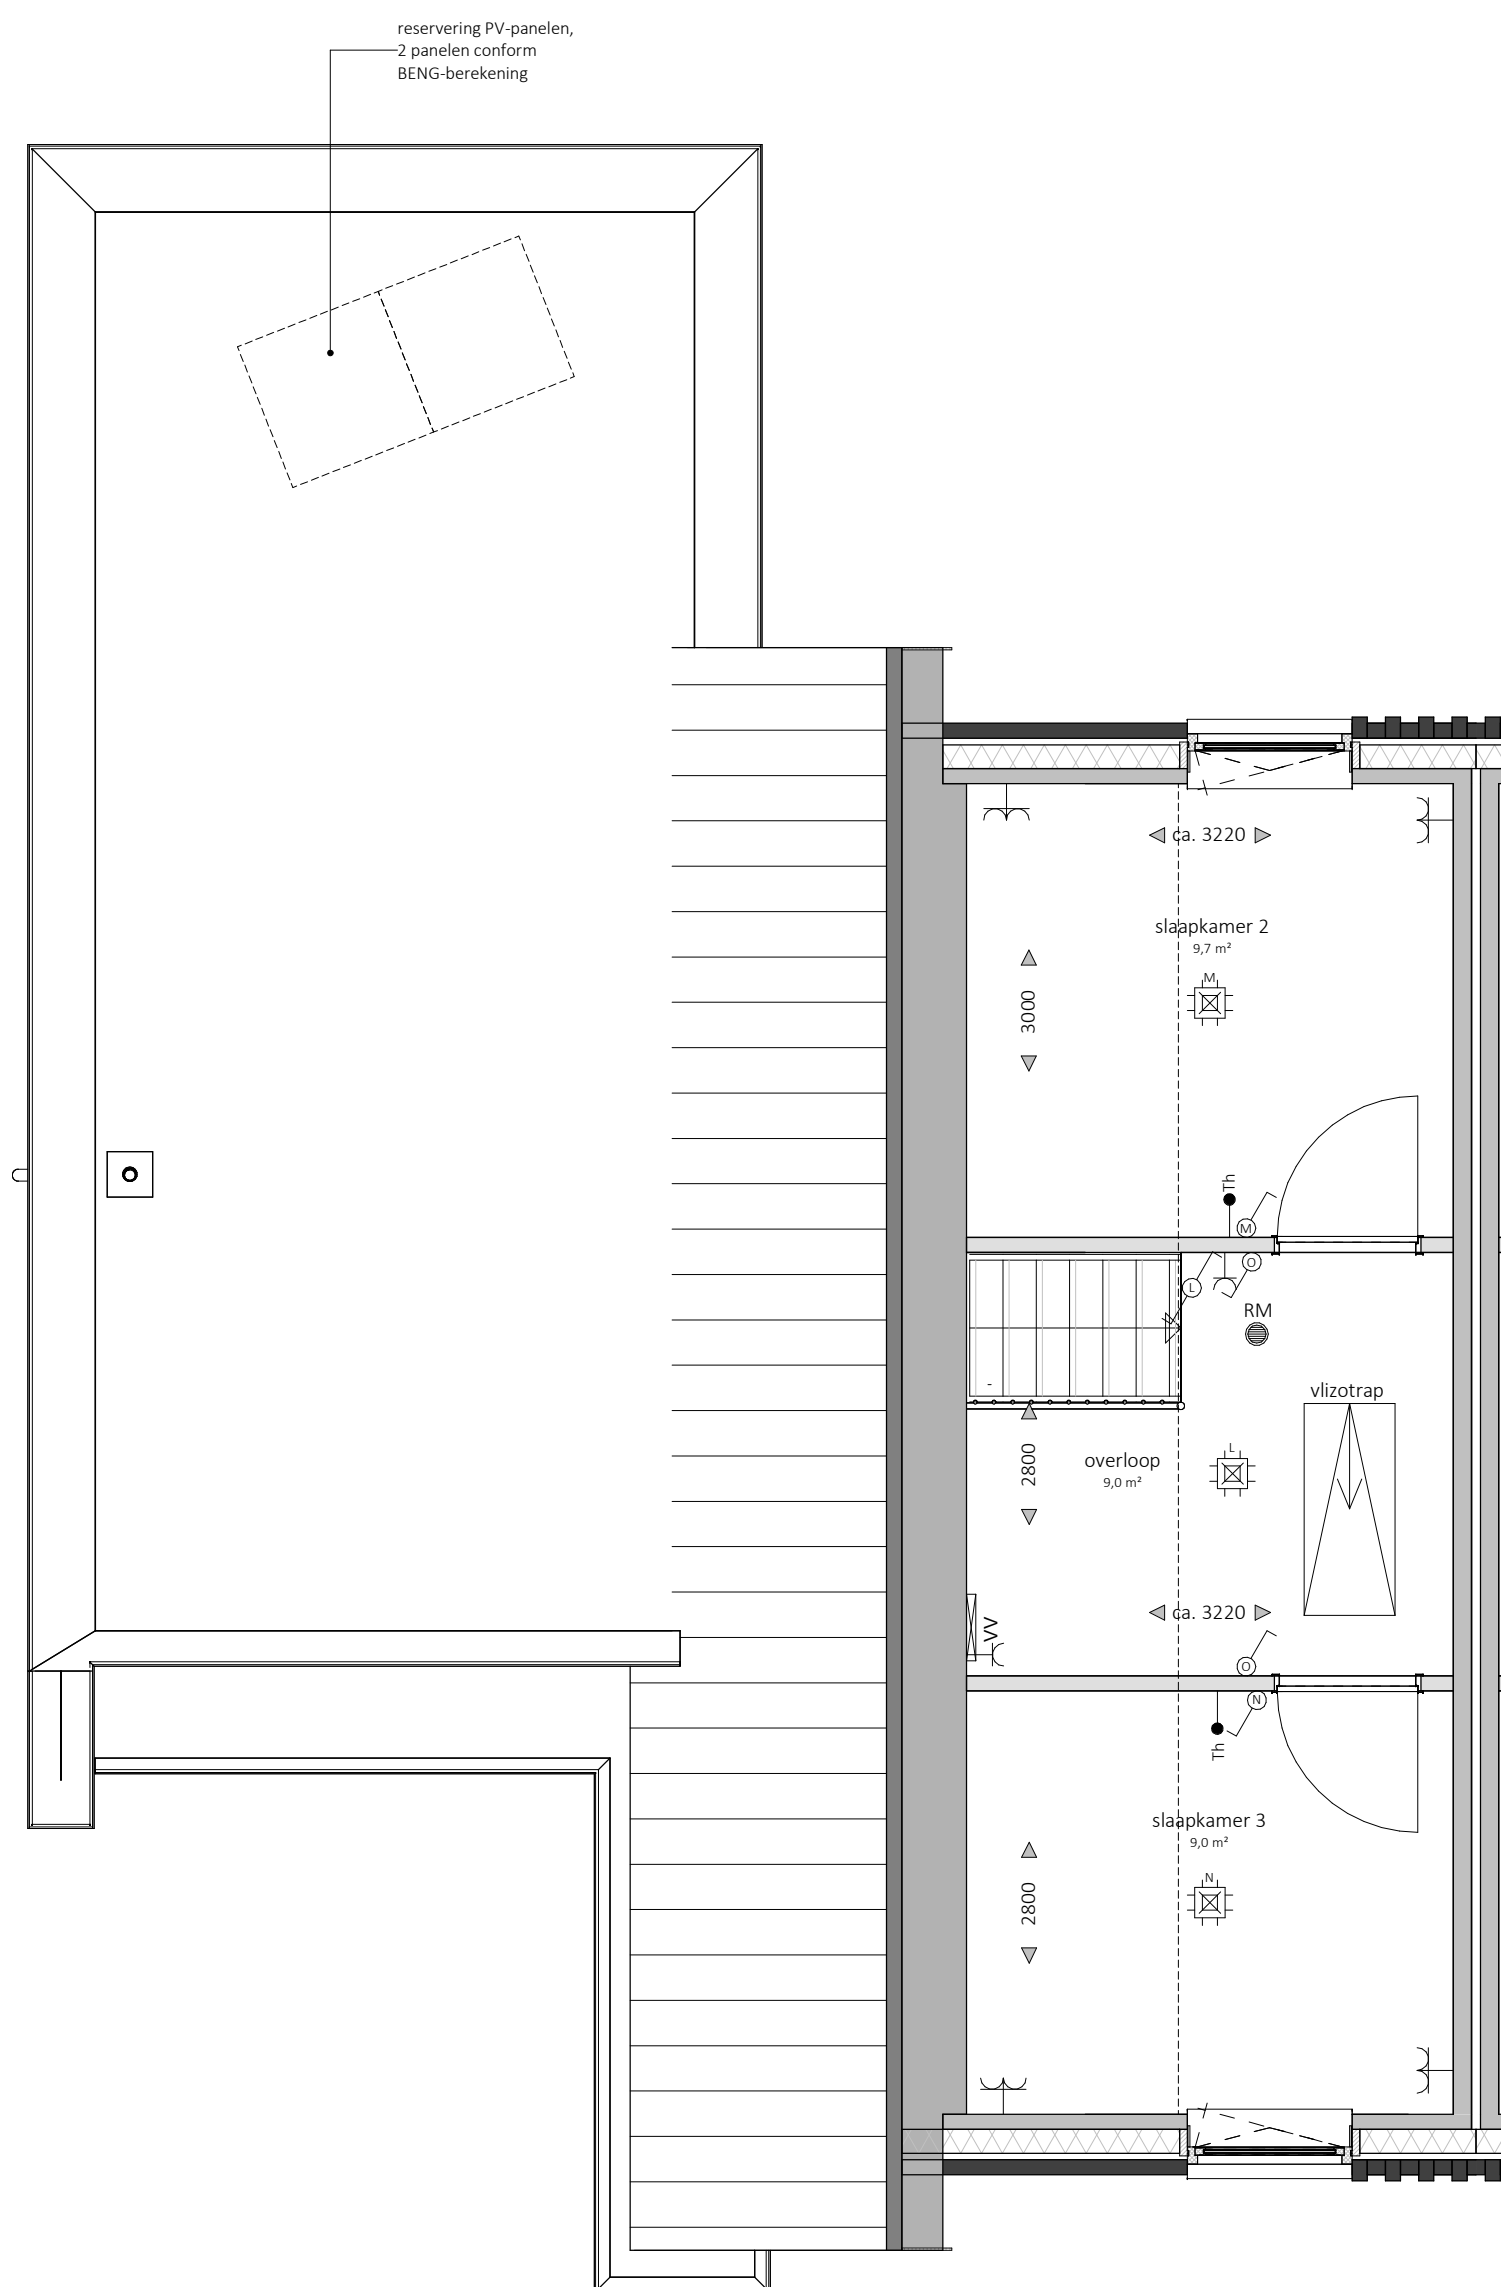

Eerste verdieping
bnr. 25
vloerpeil= 2900+P

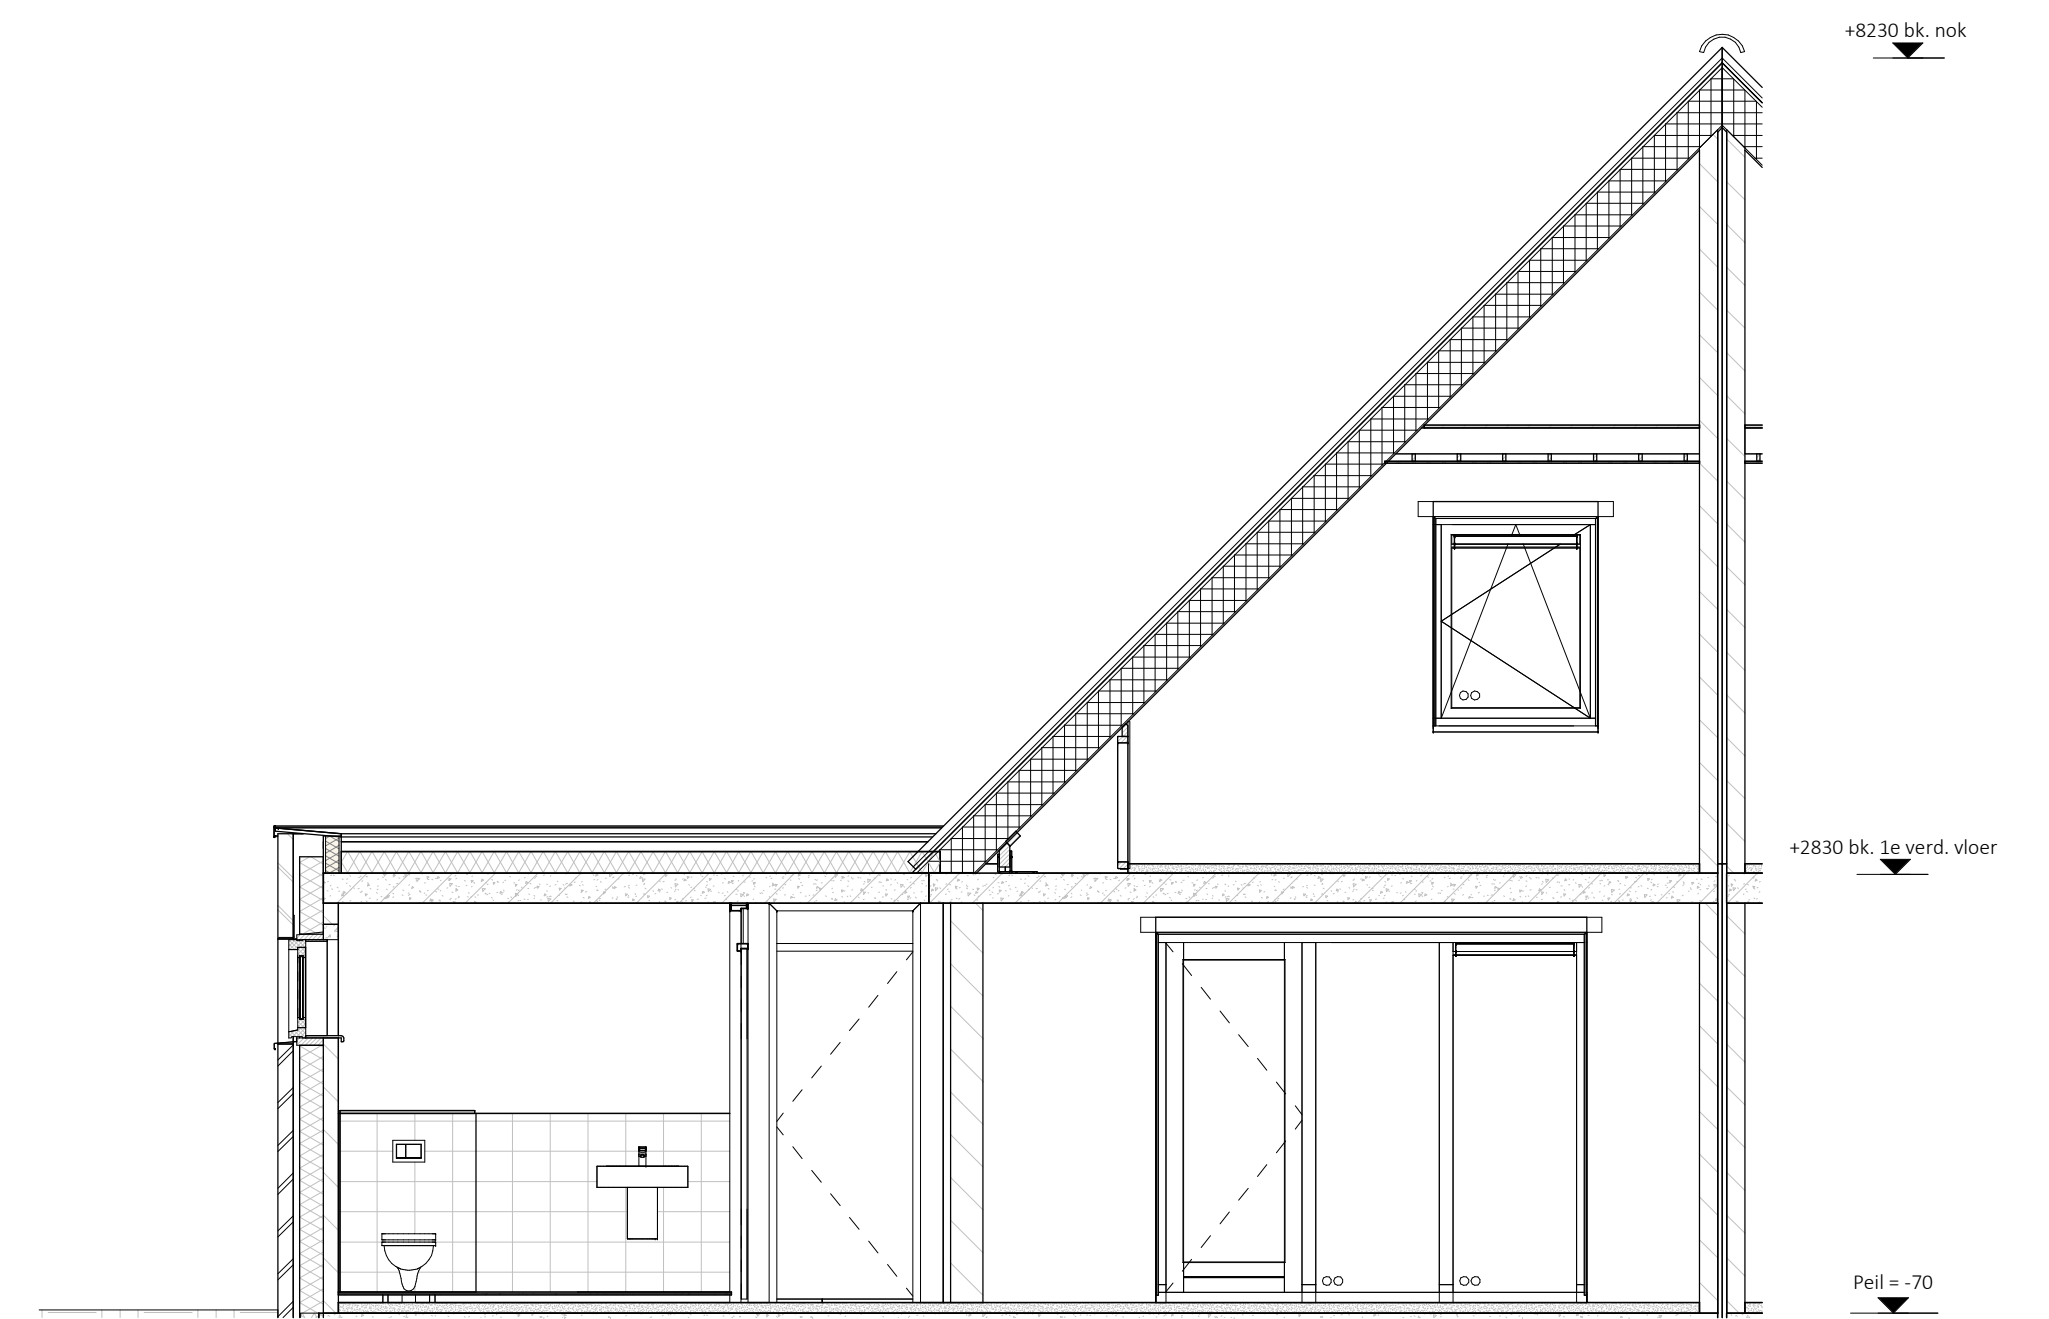

Doorsnede

situatie bouwnummer

renvooi

●	aardmat	↗	aansluitpunt data	⚡	elektrisch koken (perilex)
✕	wand lichtpunt	⊞	plafondlichtpunt	←	afzuigkap
↗	enkelpolige schakelaar	⊞	beldrukker	←	vw vaatwasser
↗	serie schakelaar	⊞	bel ontvanger	←	kk koelkast
↗	wisselschakelaar	⊞	meterkast, voozien van elektra- en watermeter	←	ov oven
←	enkele wandcontactdoos	+	buitenkraan	←	vv vloerverwarming
↗	dubbele wandcontactdoos horizontaal	RM	rookmelder	⚡	elektrische radiator
↗	dubbele wandcontactdoos verticaal	⊞	opstelplaats mechanische ventilatie	⊞	buffervat
→	loze leiding	WM	opstelplaats wasmachine		
→	thermostaat	WD	opstelplaats wasdroger		
→	centraal aardpunt	WVP	opstelplaats warmtepomp		

Disclaimer:

- Alle maten op de tekening zijn in millimeters tenzij anders aangegeven. Alle maten op de tekening zijn circa-maten en niet geschikt voor opdrachten aan derden.
- De keukeninrichting, technische installaties en opstelplaats van de wasmachine en wasdroger die op de tekening is aangegeven dienen uitsluitend ter orientatie.
- De positie van de op tekening aangegeven schakelaars, aansluitpunten en wand- en plafondlichtpunten zijn indicatief.
- De op tekening aangegeven installaties zoals pv-panelen, radiatoren, convectoren en mv punten zijn indicatief, afmeting, locatie en de aantallen volgens nadere opgave van de installateur.
- Sanitair overeenkomstig het sanitairboekje en opgave installateur.

Plattegronden, Gevelaanzichten en Doorsneden

bouwnummer : 25

type : 21-01-2026

datum : 06-03-2026

kenmerk : Verkooptekeningen

