





nr. 37 type A1
Voorgevel



nr. 37 type A1
Achtergevel

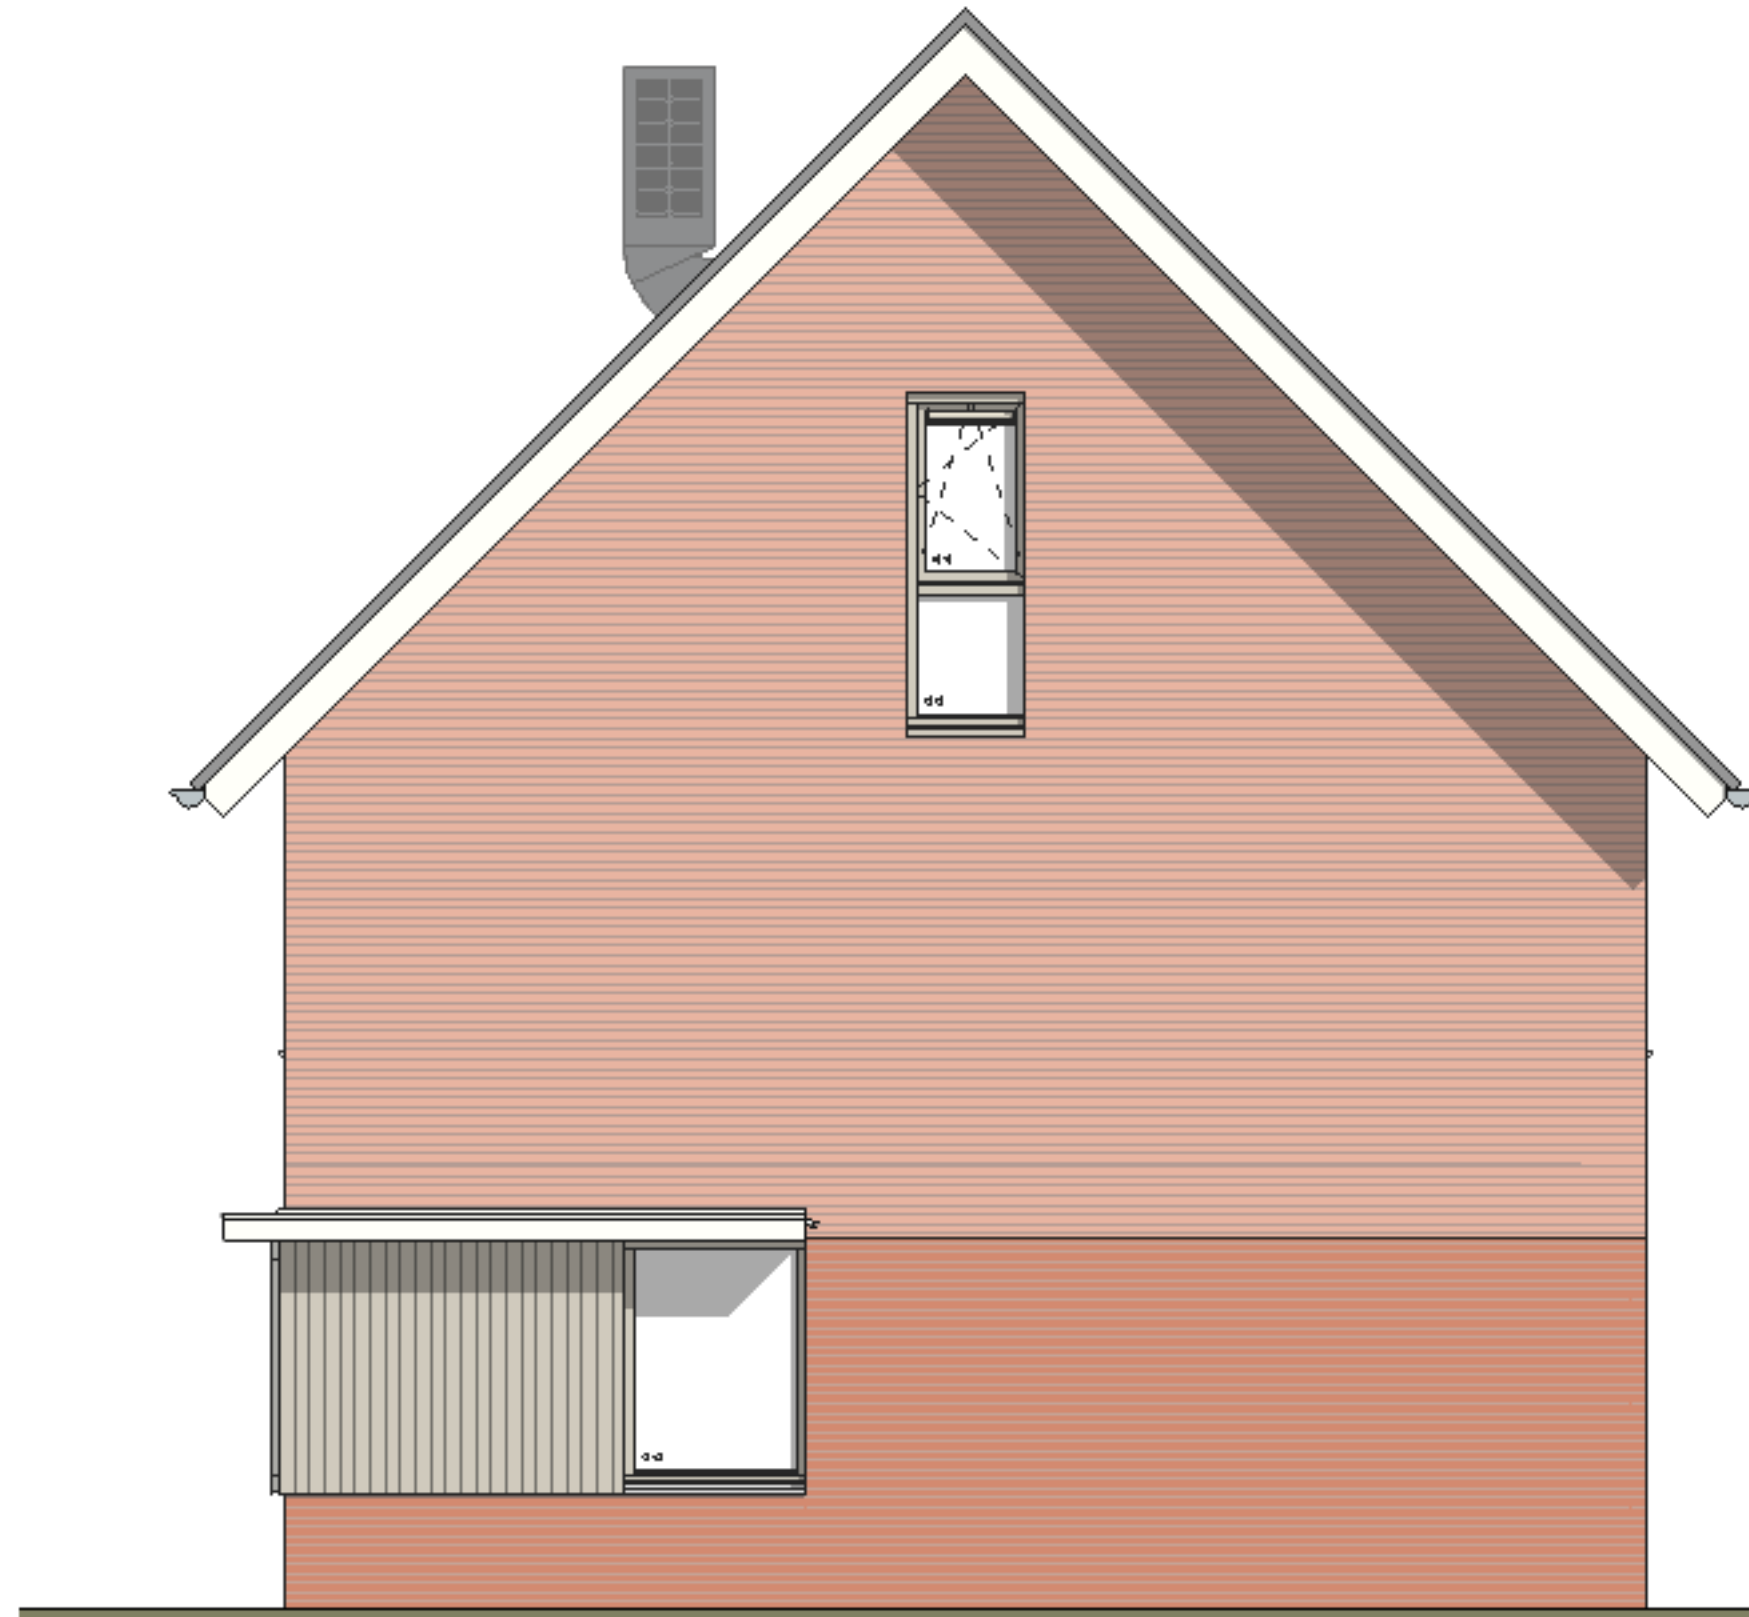

nr. 37 type A1
Rechtergevel

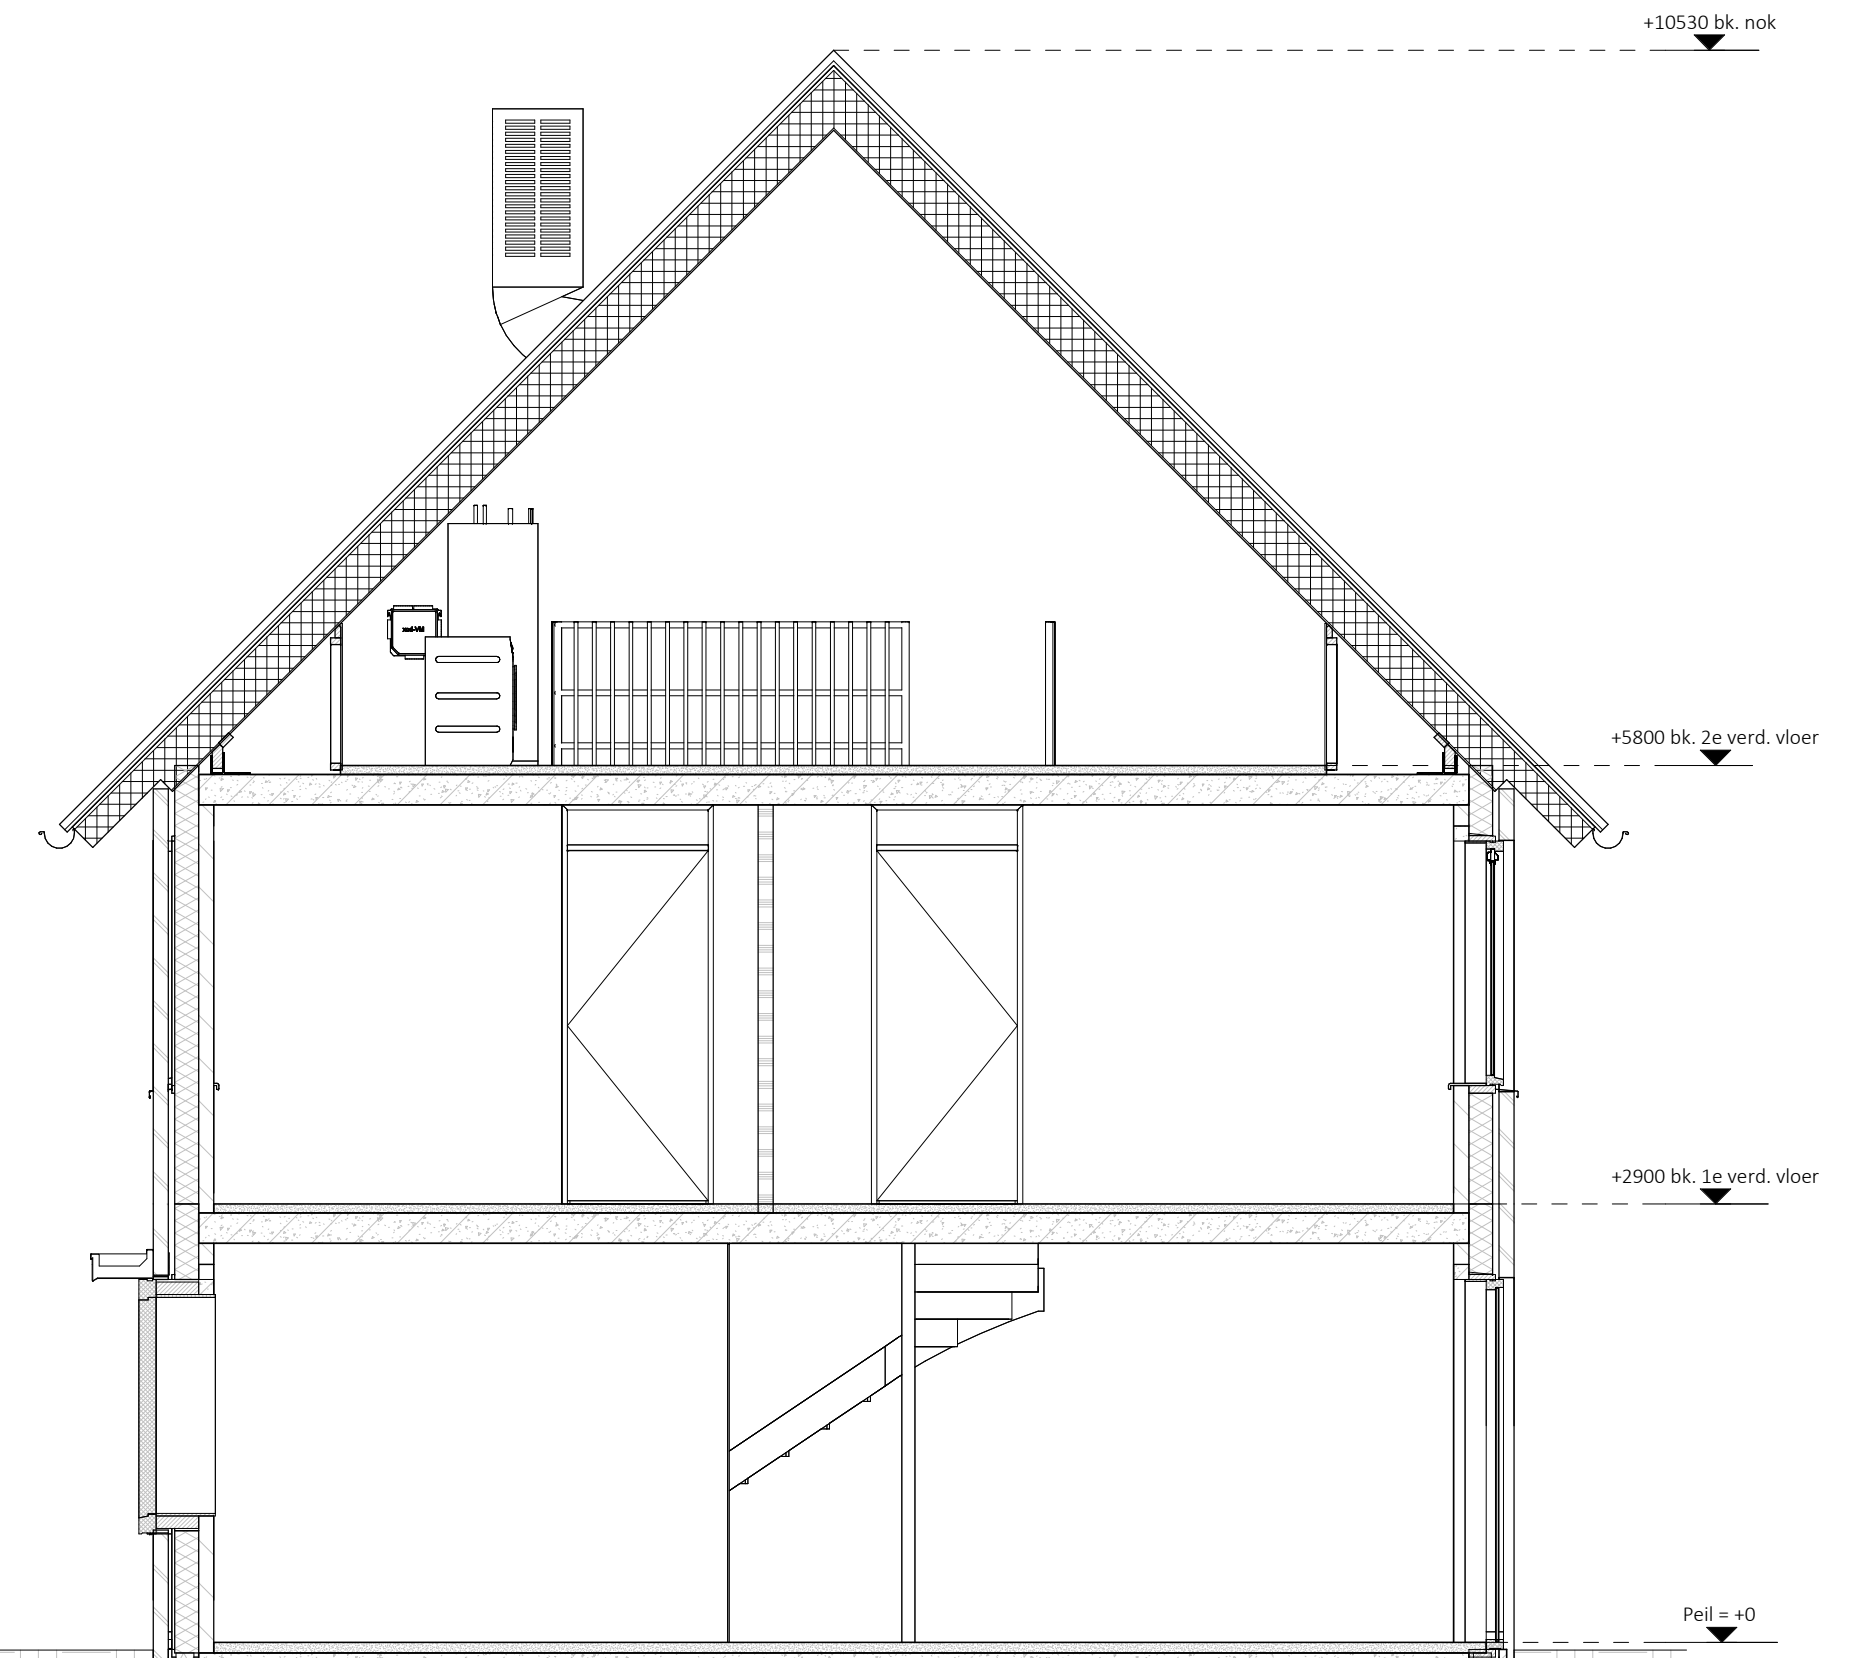


Doorsnede A-A



renvooi

●	aardmat	↔	aansluitpunt data	⚡	elektrisch koken (perilex)
⊗	wand lichtpunt	⊞	plafondlichtpunt	⊖	afzuigkap
⊗	enkelpolige schakelaar	⊞	beldrukker	⊖	vaatwasser
⊗	serie schakelaar	⊞	bel ontvanger	⊖	koelkast
⊗	wisselschakelaar	⊞	meterkast, voozien van elektra- en watermeter	⊖	oven
⊖	enkele wandcontactdoos	⊞	buitenkraan	⊖	vloerverwarming
⊖	dubbele wandcontactdoos horizontaal	⊞	rookmelder	⊖	elektrische radiator
⊖	dubbele wandcontactdoos verticaal	⊞	opstelplaats mechanische ventilatie	⊖	buffervat
⊖	loze leiding	⊞	opstelplaats wasmachine		
⊖	thermostaat	⊞	opstelplaats wasdroger		
⊖	centraal aardpunt	⊞	opstelplaats warmtepomp		


principe berging

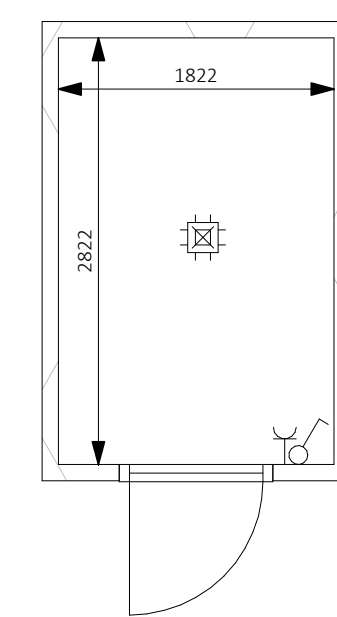


situatie bouwnummer

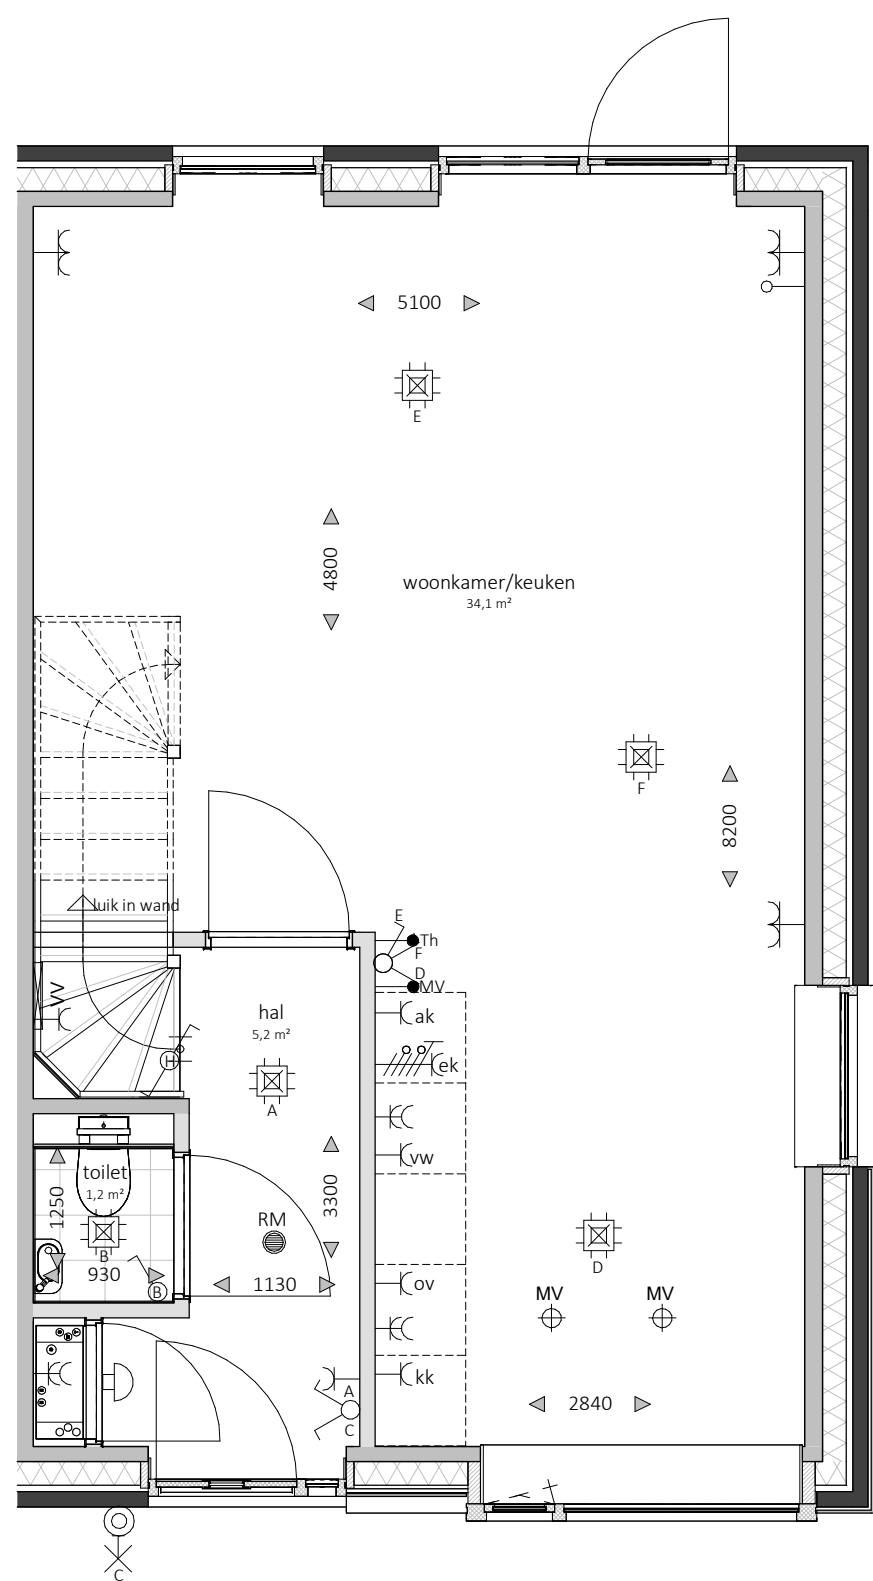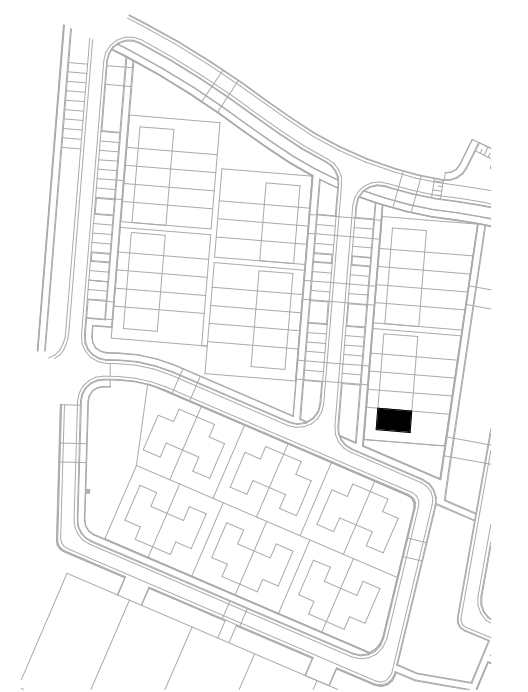

Begane grond
bnr. 37
vloerpeil= 0+P / 6.10+NAP

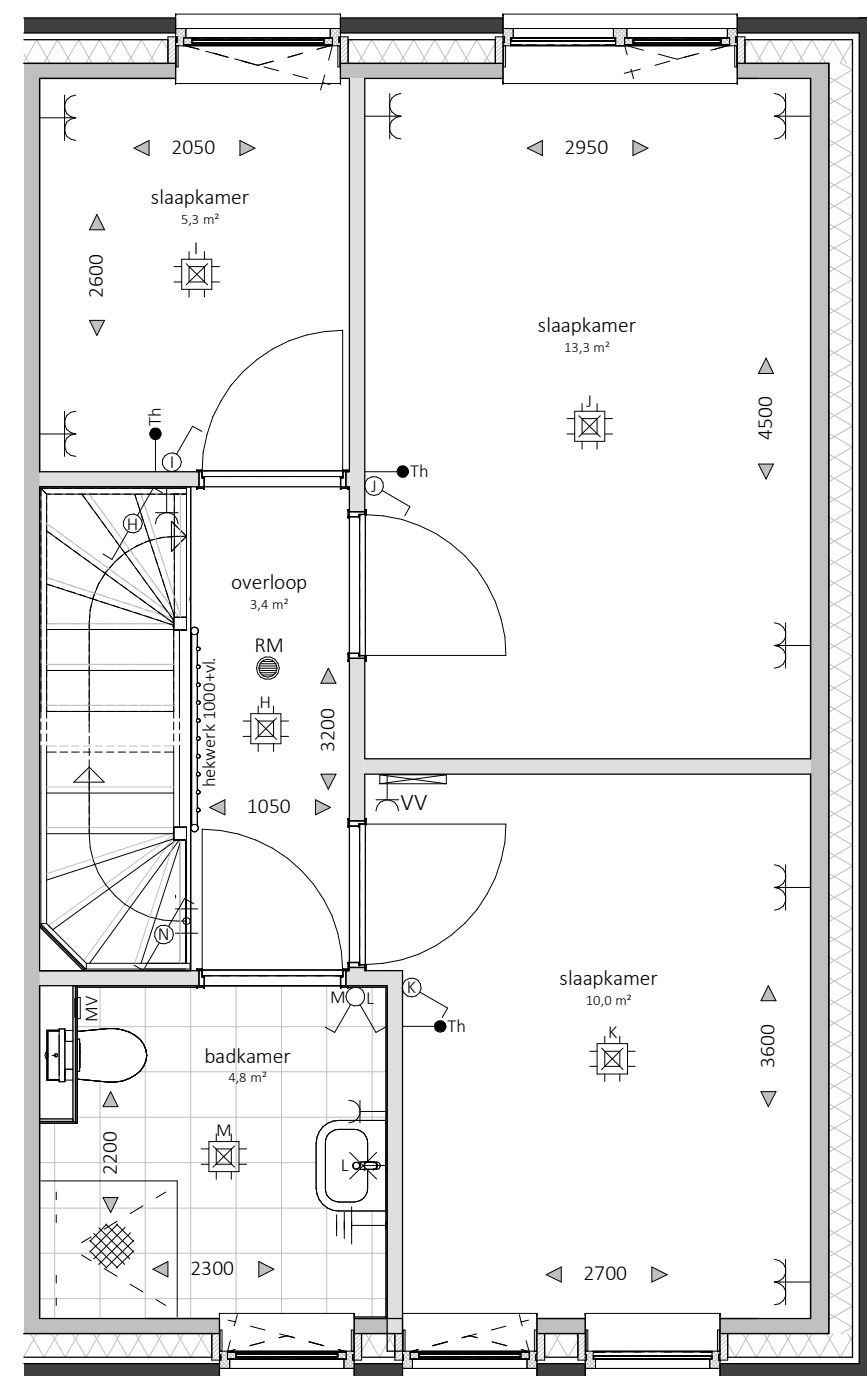

Eerste verdieping
bnr. 37
vloerpeil= 2900+P

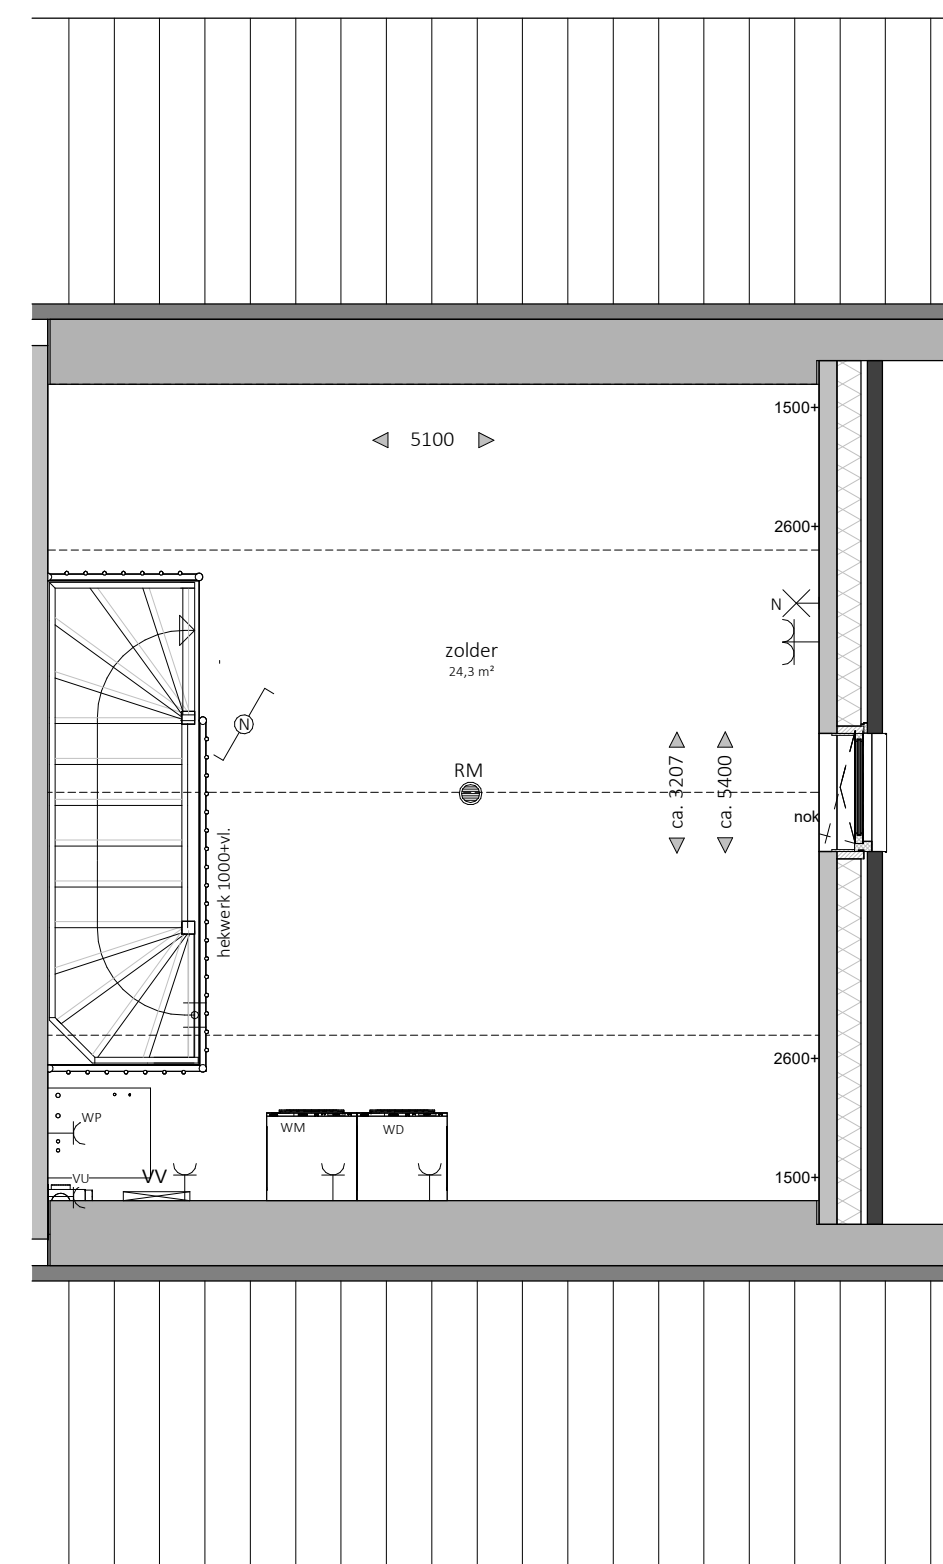

Tweede verdieping
bnr. 37
vloerpeil= 5800+P

0 0,5 1 1,5 2
in meters

Disclaimer:

- Alle maten op de tekening zijn in millimeters tenzij anders aangegeven. Alle maten op de tekening zijn circa-maten en niet geschikt voor opdrachten aan derden.
- De keukeninrichting, technische installaties en opstelplaats van de wasmachine en wasdroger die op de tekening is aangegeven dienen uitsluitend ter oriëntatie.
- De postie van de op tekening aangegeven schakelaars, aansluitpunten en wand- en plafondlichtpunten zijn indicatief.
- De op tekening aangegeven installaties zoals pv-panelen, radiatoren, convectoren en mv punten zijn indicatief, afmeting, locatie en de aantallen volgens nadere opgave van de installateur.
- Sanitair overeenkomstig het sanitairboekje en opgave installateur.