




nr. 38 type B2
Voorgevel




nr. 38 type B2
Achtergevel

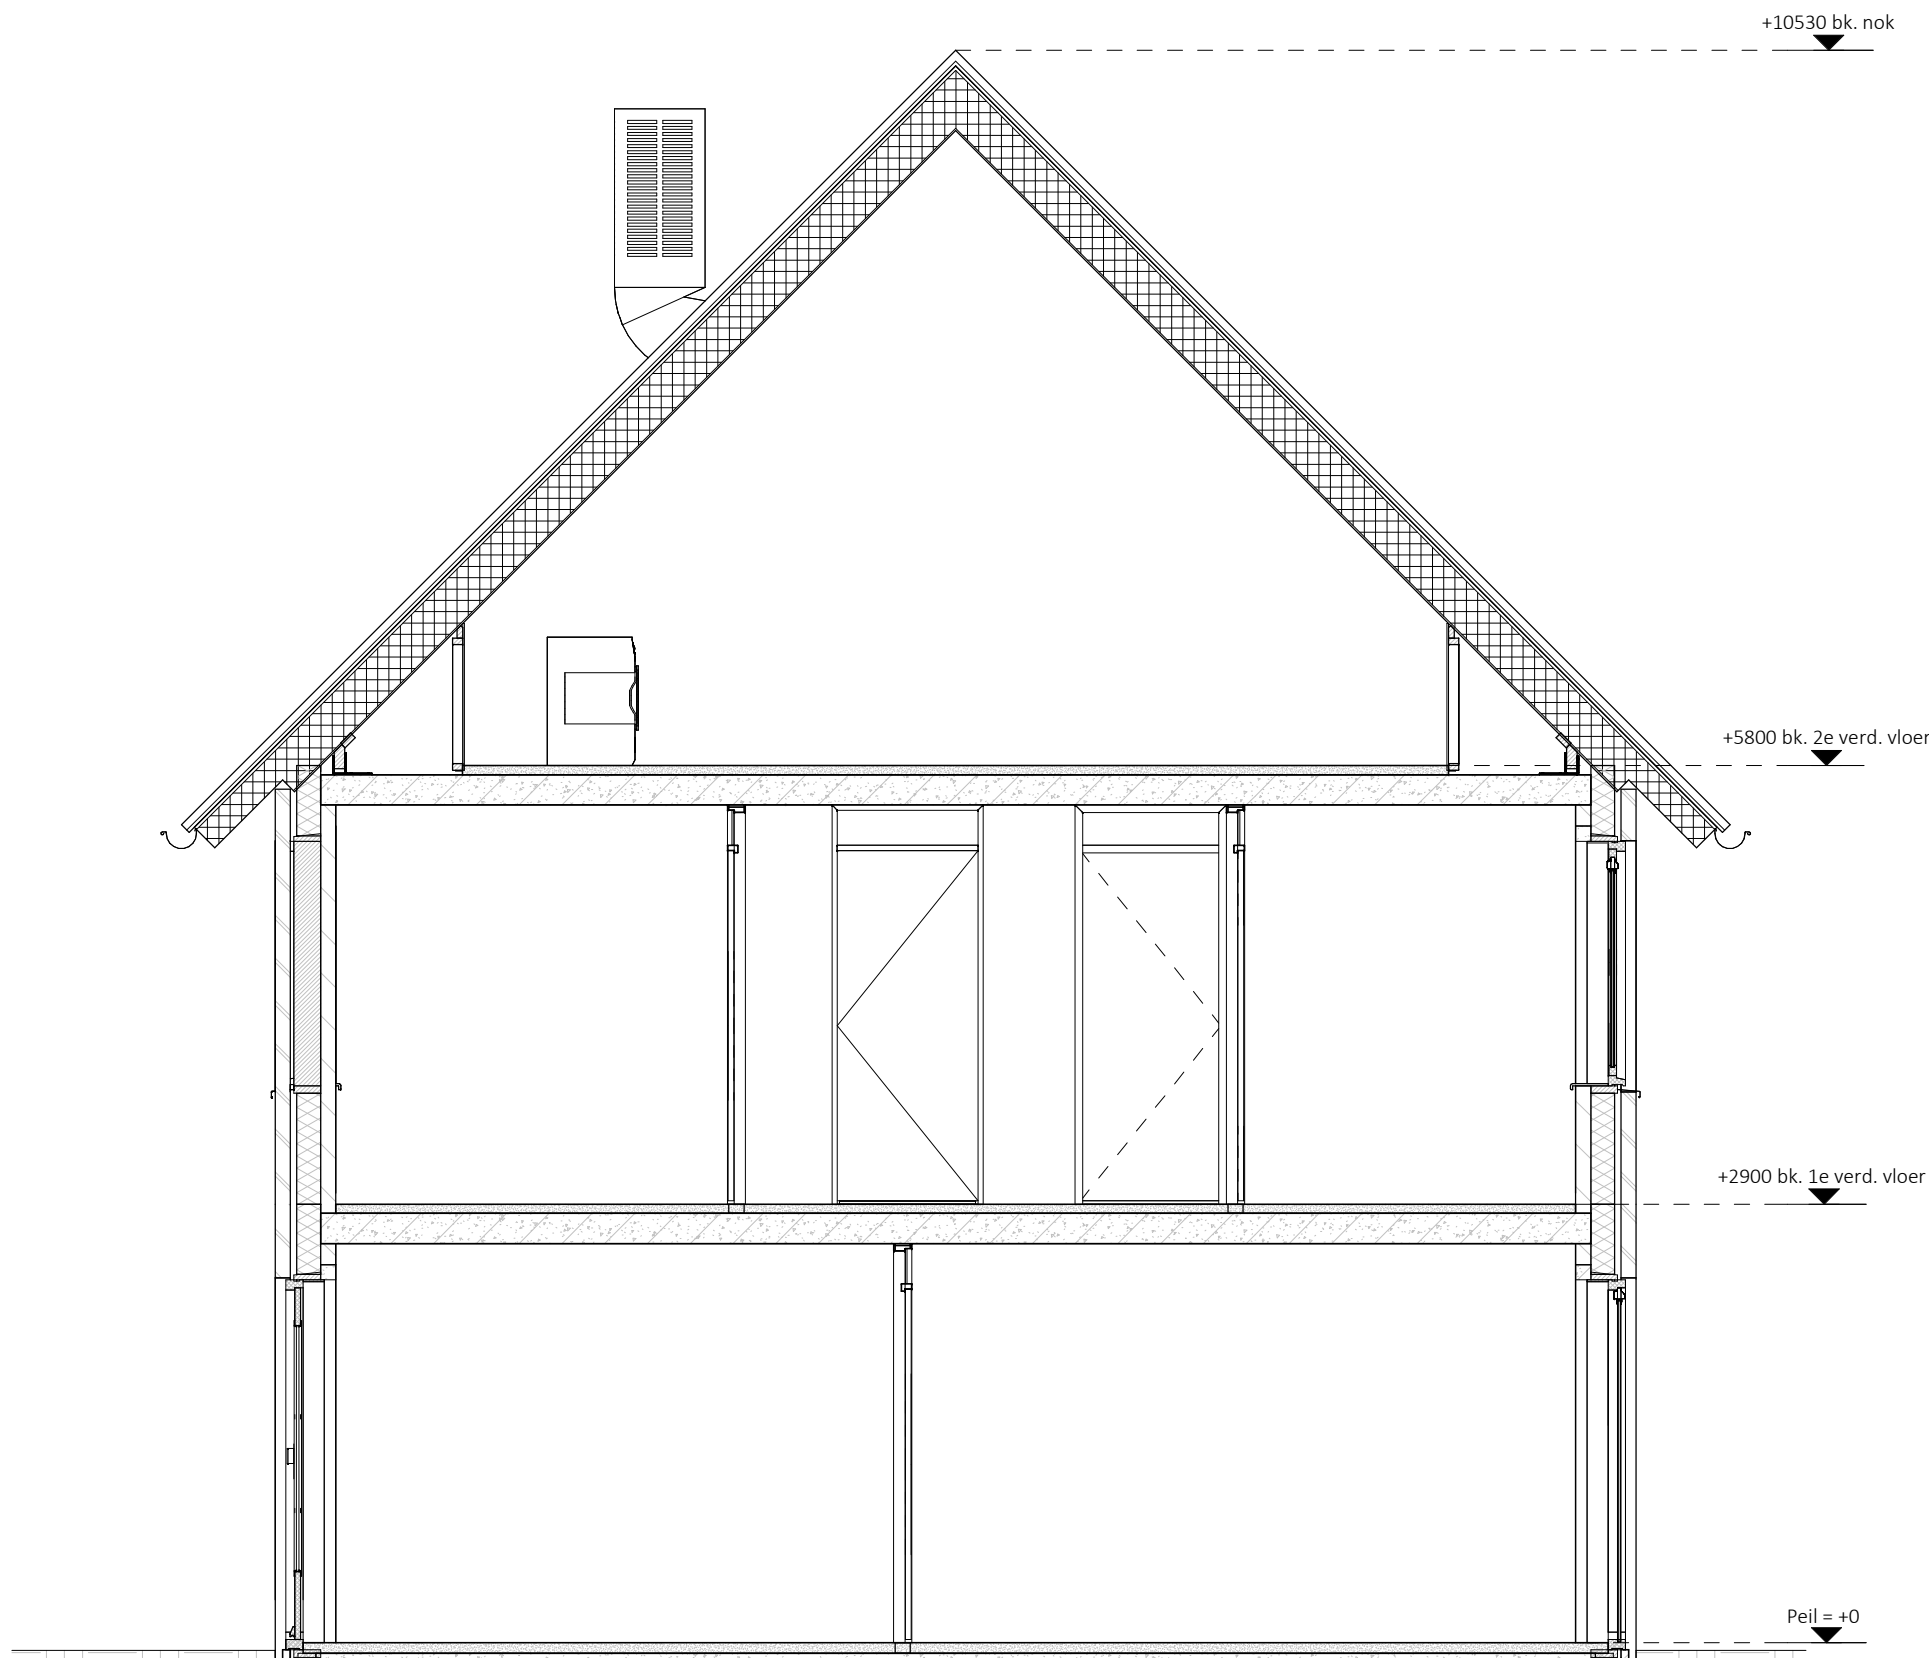


Doorsnede A-A

renvooi


● aardmat	↔ aansluitpunt data	⚡ ek elektrisch koken (perilex)
✕ wand lichtpunt	⊞ plafondlichtpunt	~ ak afzuigkap
⌋ enkelpolige schakelaar	⊗ bedrukker	~ vw vaatwasser
⌋ serie schakelaar	⌋ bel ontvanger	~ kk koelkast
⌋ wisselschakelaar	⌋ meterkast, voorzien van elektra- en watermeter	~ ov oven
~ enkele wandcontactdoos	† buitenkraan	~ vv vloerverwarming
++ dubbele wandcontactdoos horizontaal	RM rookmelder	~ rad elektrische radiator
~ dubbele wandcontactdoos verticaal	⌋ opstelplaats mechanische ventilatie	⊖ bv buffervat
~ loze leiding	WM opstelplaats wasmachine	
~ thermostat	WD opstelplaats wasdroger	
~ centraal aardpunt	WP opstelplaats warmtepomp	

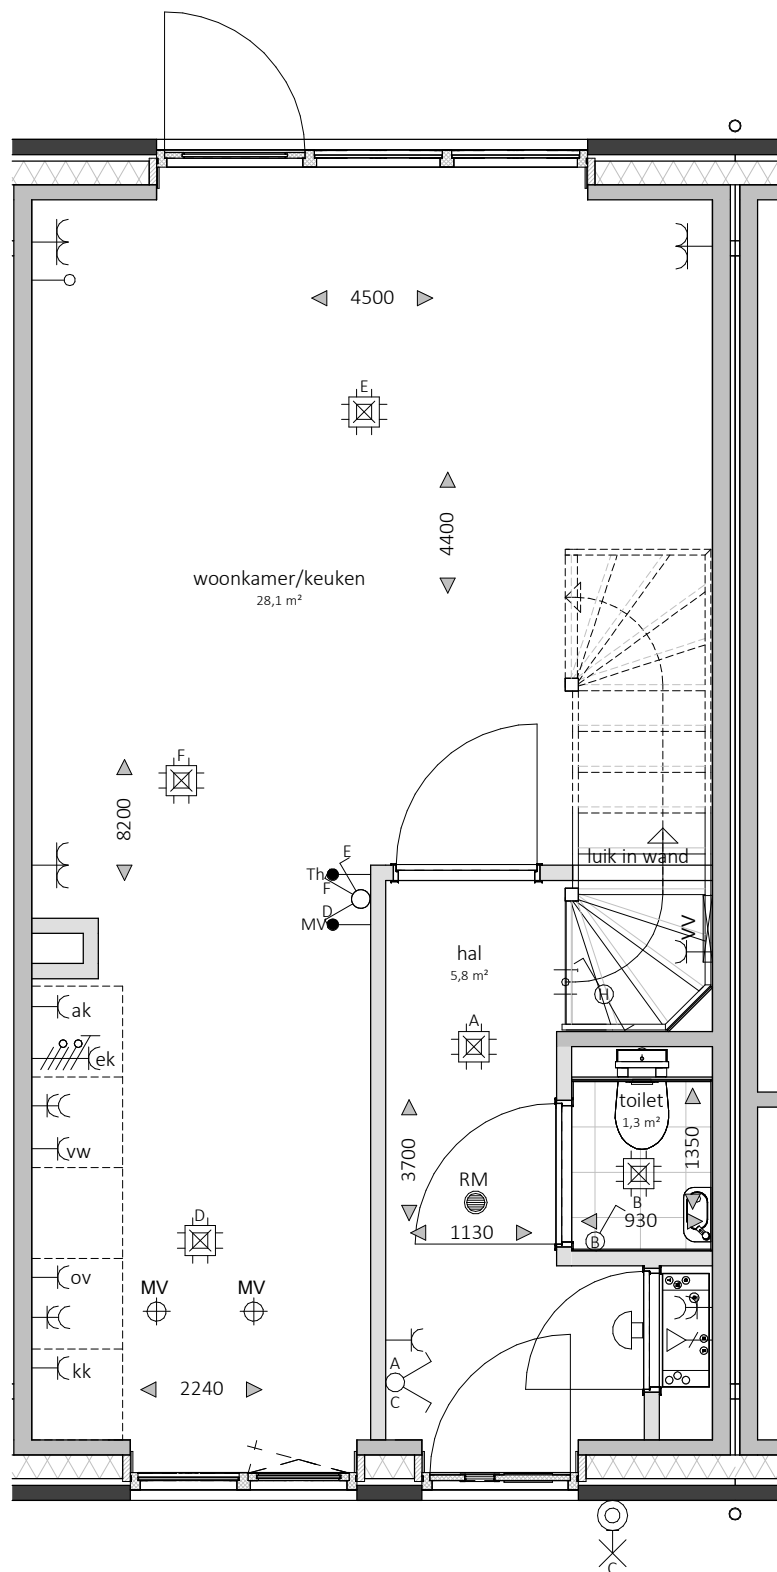

Begane grond
bnr. 38
vloerpeil= 0+P / 6.10+NAP

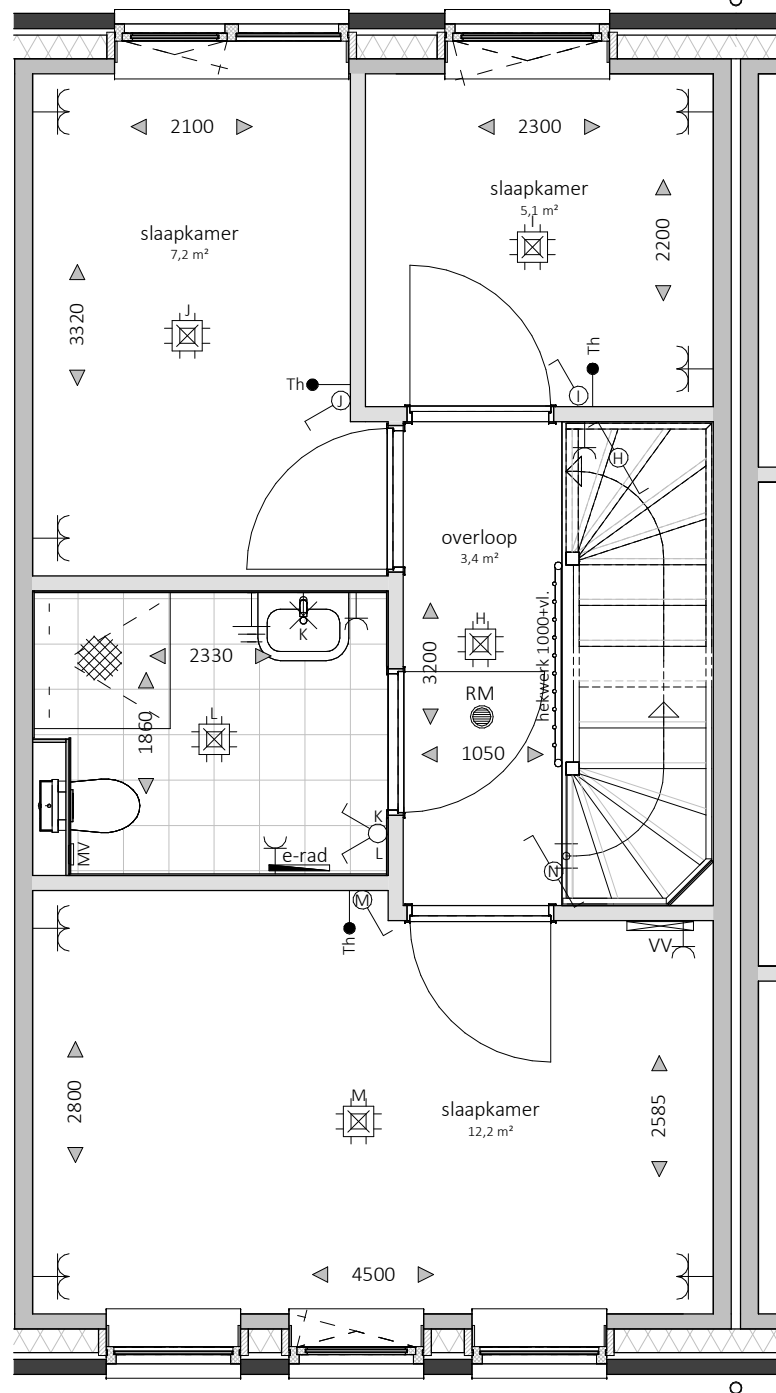


Eerste verdieping
bnr. 38
vloerpeil= 2900+P

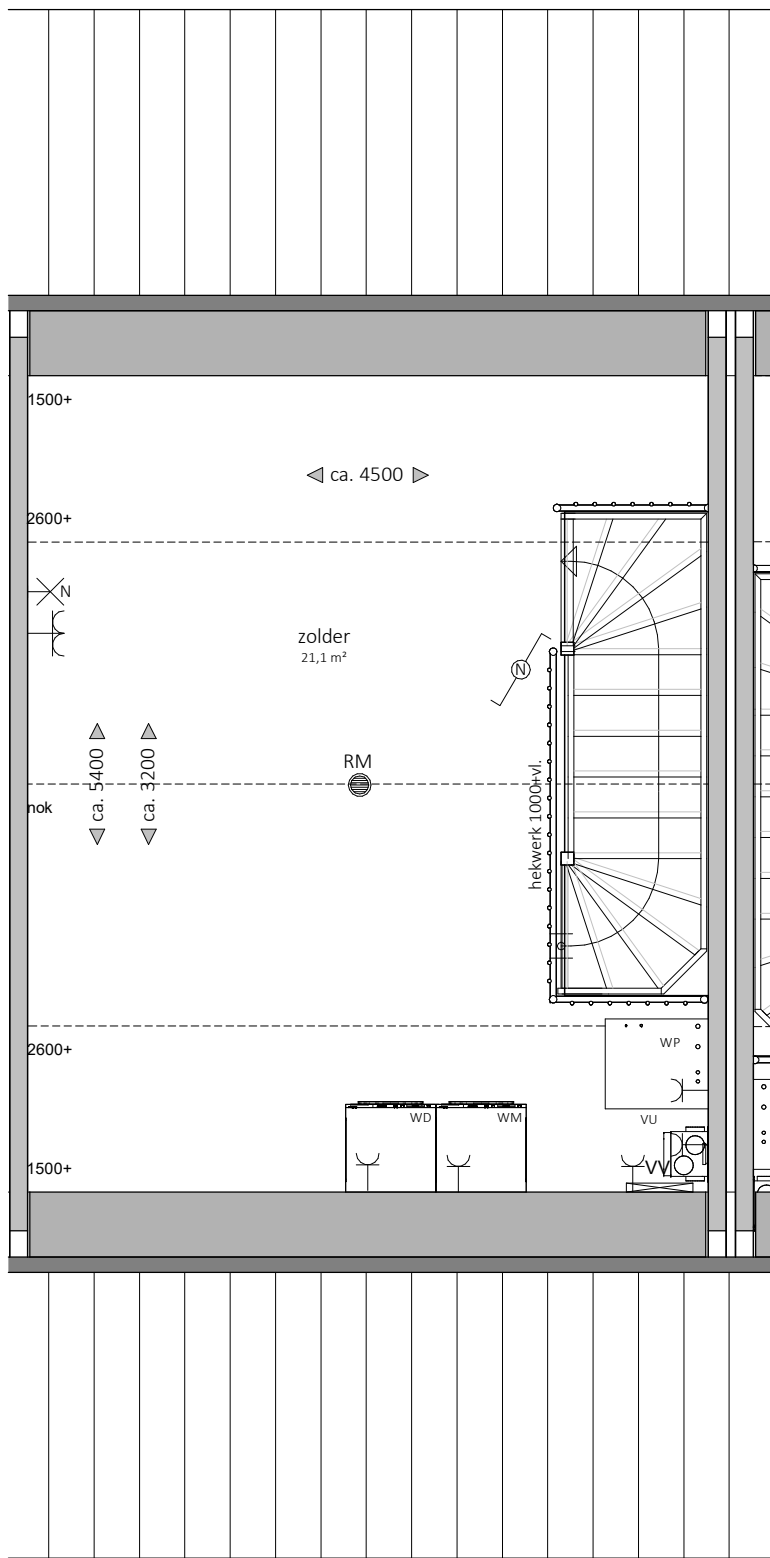


Tweede verdieping
bnr. 38
vloerpeil= 5800+P

0 0,5 1 1,5 2
in meters

principe berging

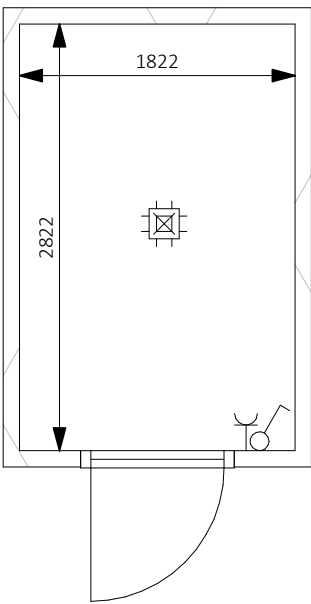

situatie bouwnummer

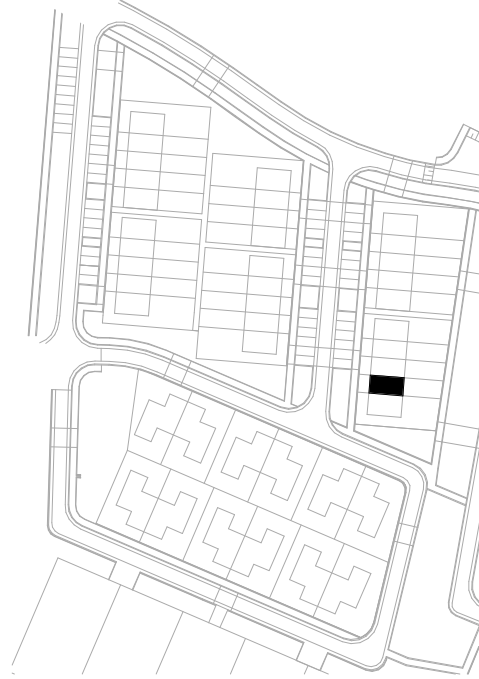

Plattegronden, Gevelaanzichten en
Doorsneden
bouwnummer : 38
type : Bravo
datum : 06-03-2026
kenmerk : Verkooptekeningen



Disclaimer:
• Alle maten op de tekening zijn in millimeters tenzij anders aangegeven. Alle maten op de tekening zijn circa-maten en niet geschikt voor opdrachten aan derden.
• De keukeninrichting, technische installaties en opstelplaats van de wasmachine en wasdroger die op de tekening is aangegeven dienen uitsluitend ter oriëntatie.
• De positie van de op tekening aangegeven schakelaars, aansluitpunten en wand- en plafondlichtpunten zijn indicatief.
• De op tekening aangegeven installaties zoals pv-panelen, radiatoren, convectoren en mv punten zijn indicatief; afmeting, locatie en de aantallen volgens nadere opgave van de installateur.
• Sanitair overeenkomstig het sanitairboekje en opgave installateur.