




nr. 39 type B2
Voorgevel




nr. 39 type B2
Achtergevel

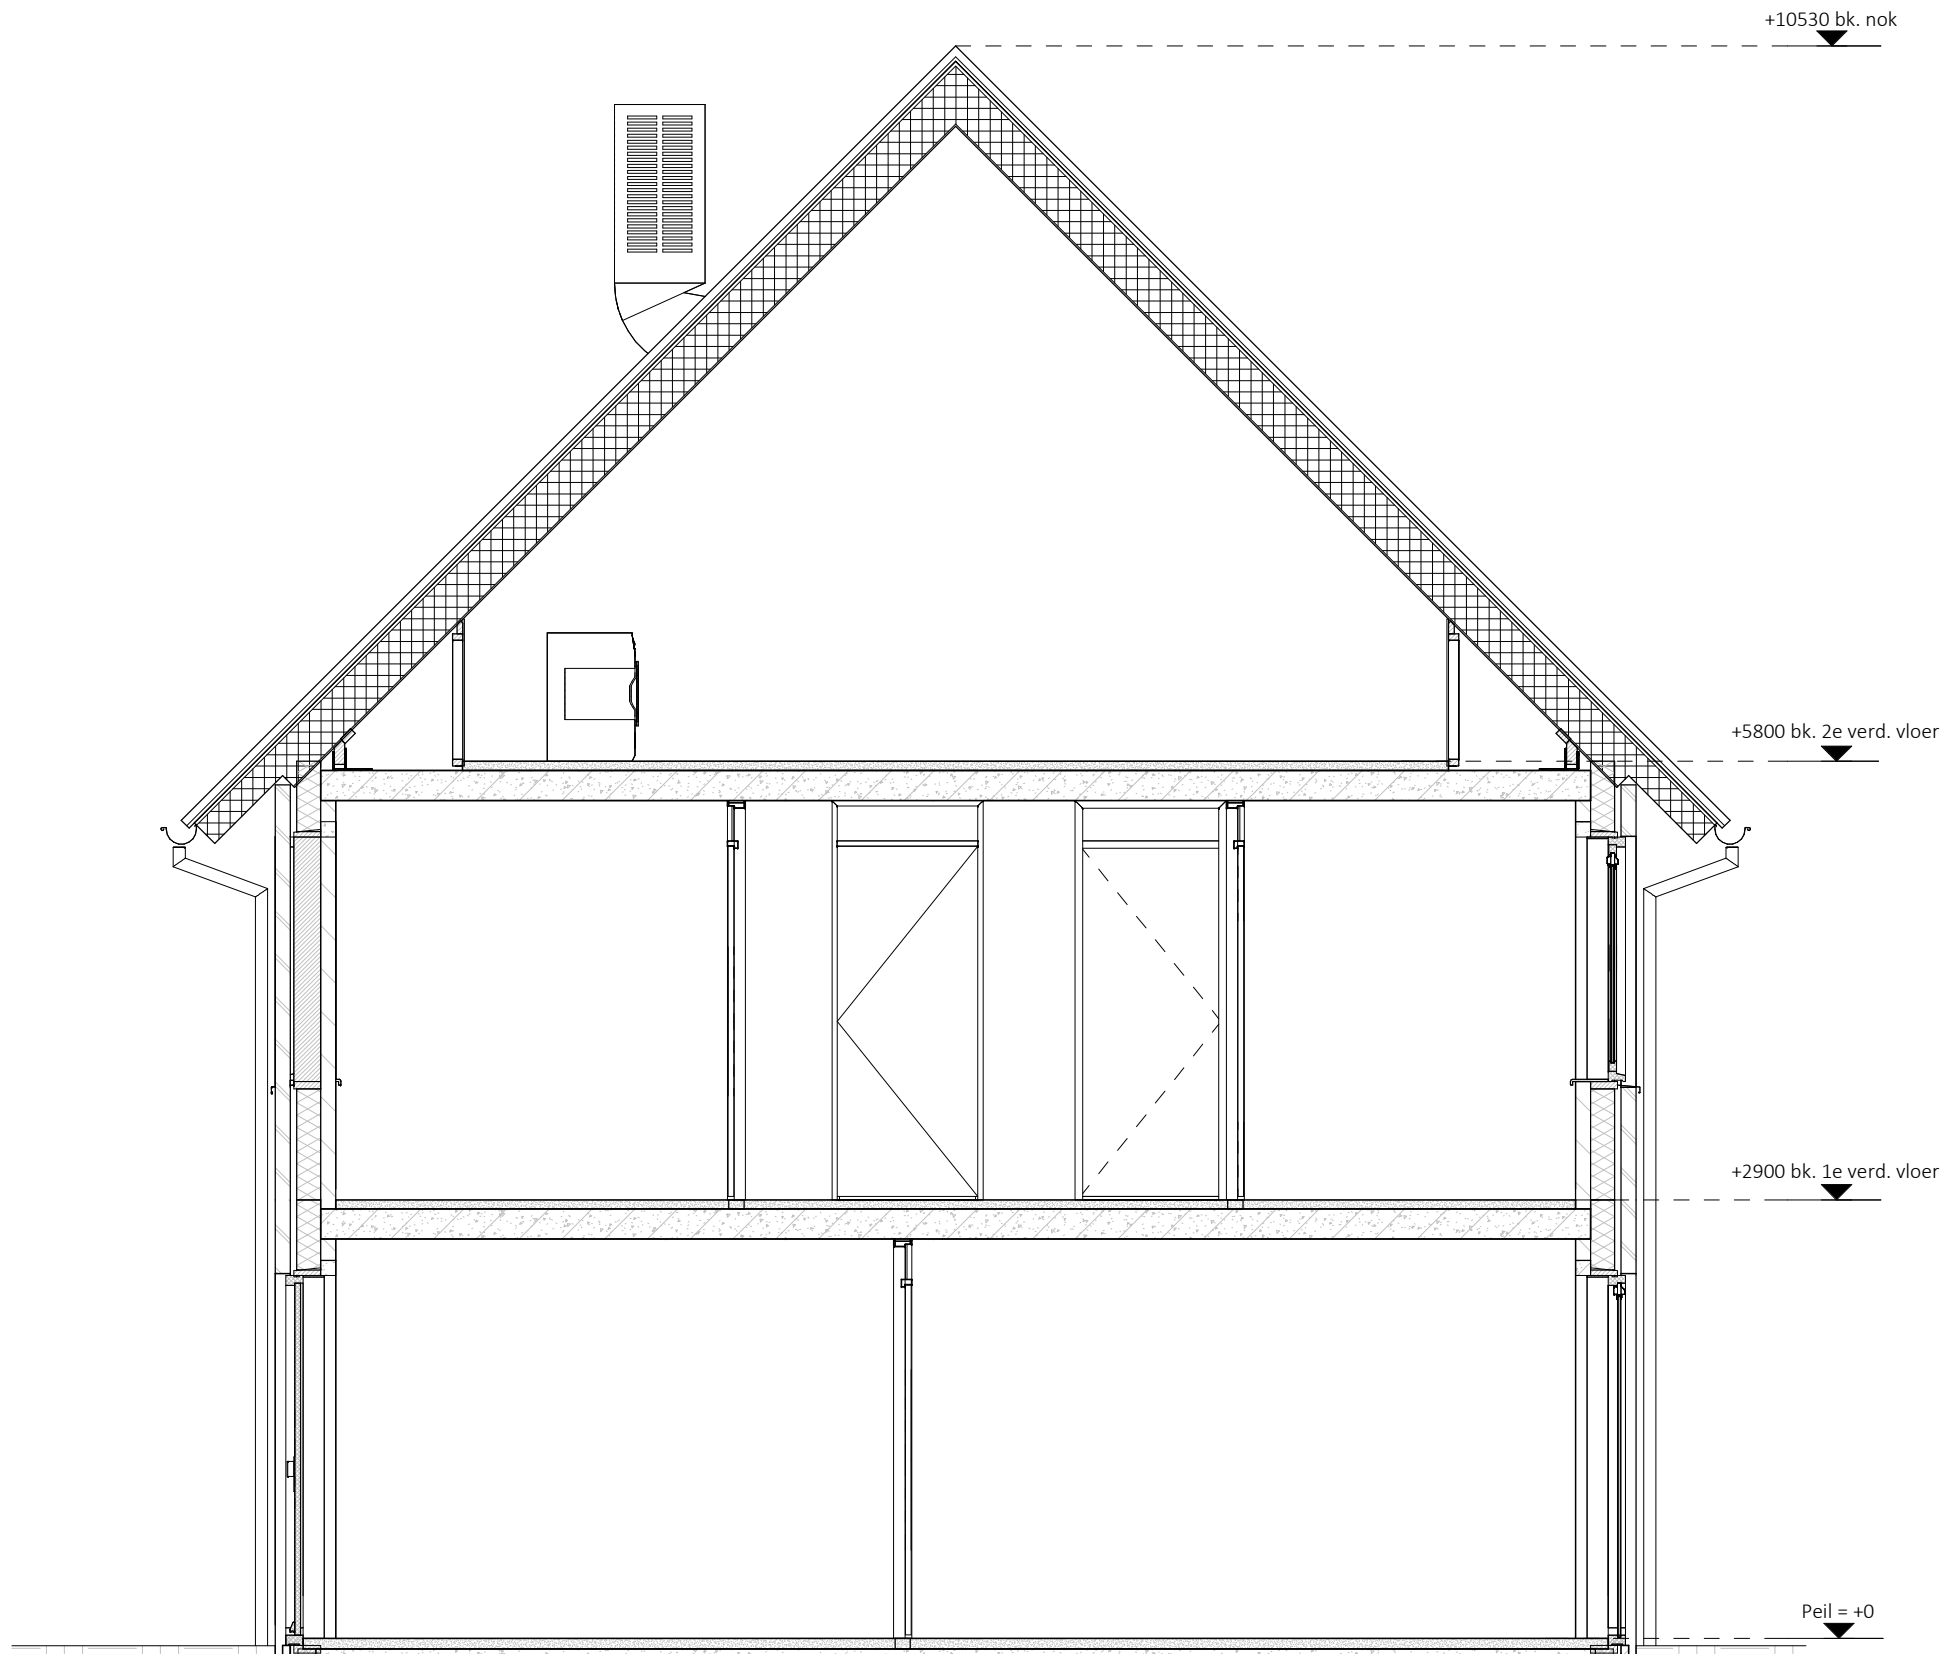

Doorsnede A-A


renvooi

● aardmat	↔ aansluitpunt data	⚡ ek elektrisch koken (perilex)
✕ wand lichtpunt	⊙ plafondlichtpunt	↪ ak afzuigkap
↗ enkelpolige schakelaar	⊙ beldrukker	↪ vw vaatwasser
↘ serie schakelaar	⊙ bel ontvanger	↪ kk koelkast
↗ wisselschakelaar	⊙ meterkast, voorzien van elektra- en watermeter	↪ ov oven
↘ enkele wandcontactdoos	⊙ buitenkraan	↪ vv vloerverwarming
↘ dubbele wandcontactdoos horizontaal	⊙ rookmelder	↪ ek elektrische radiator
↘ dubbele wandcontactdoos verticaal	⊙ opstelplaats mechanische ventilatie	⊙ bv buffervat
↘ loze leiding	⊙ opstelplaats wasmachine	
↘ thermostaat	⊙ opstelplaats wasdroger	
↘ centraal aardpunt	⊙ opstelplaats warmtepomp	

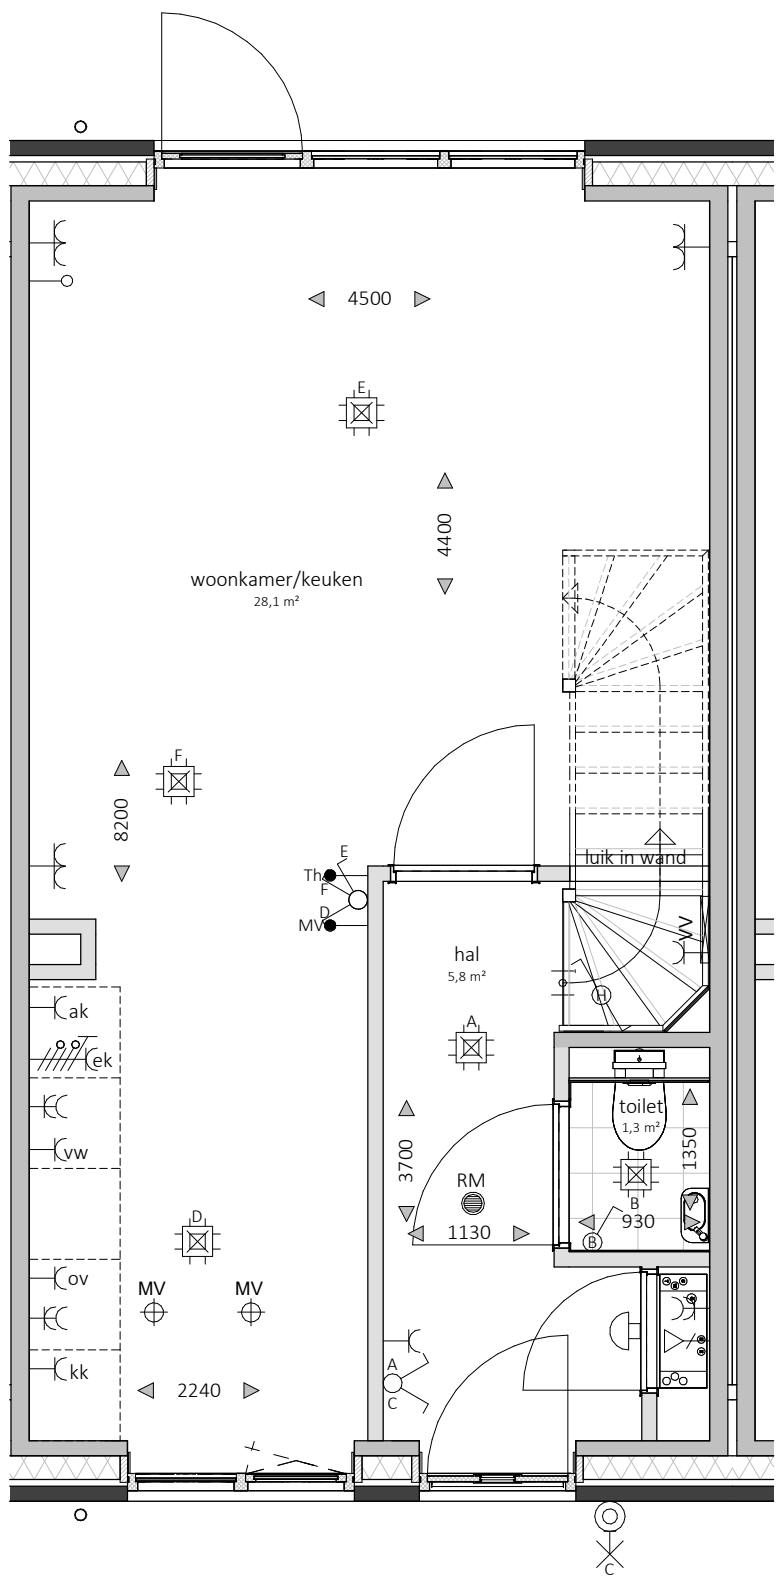


Begane grond

bnr. 39
vloerpeil= 0+P / 6.10+NAP

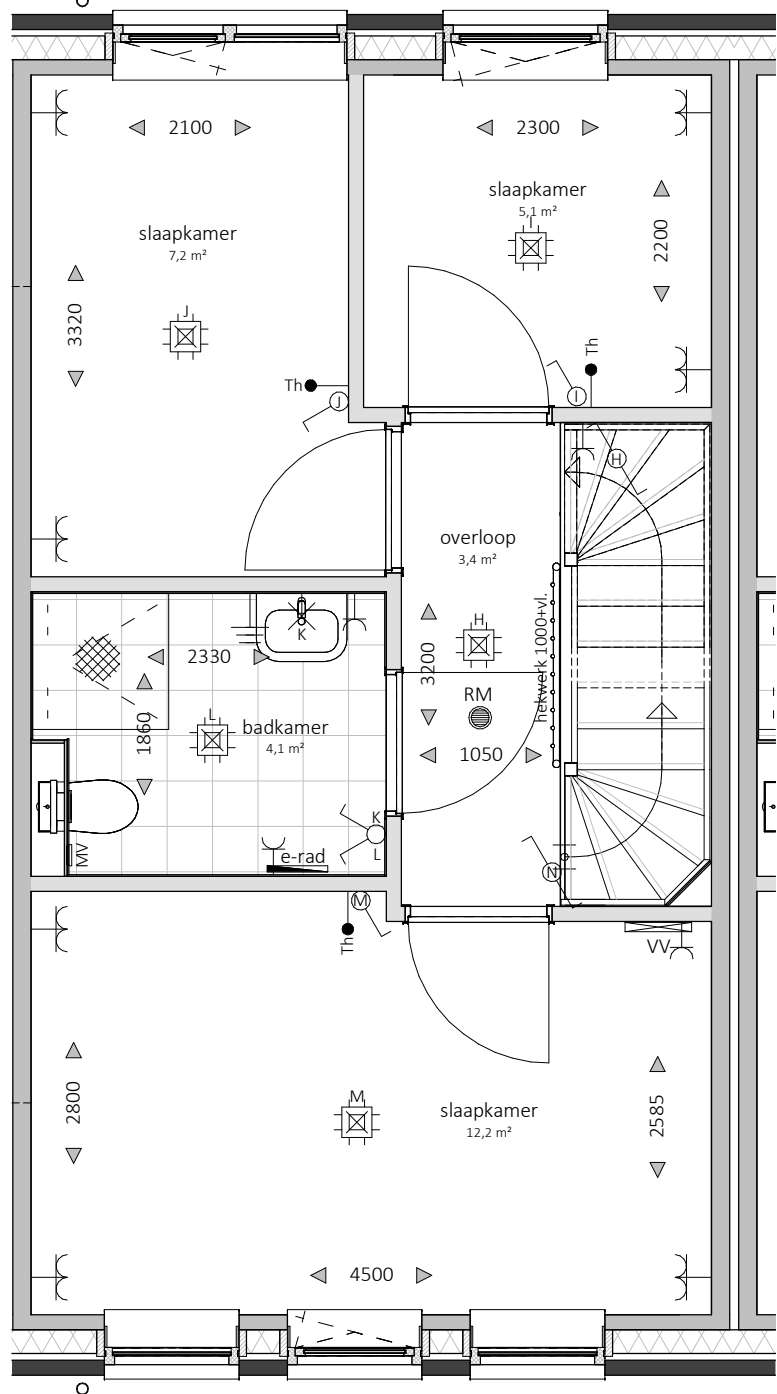

Eerste verdieping

bnr. 39
vloerpeil= 2900+P

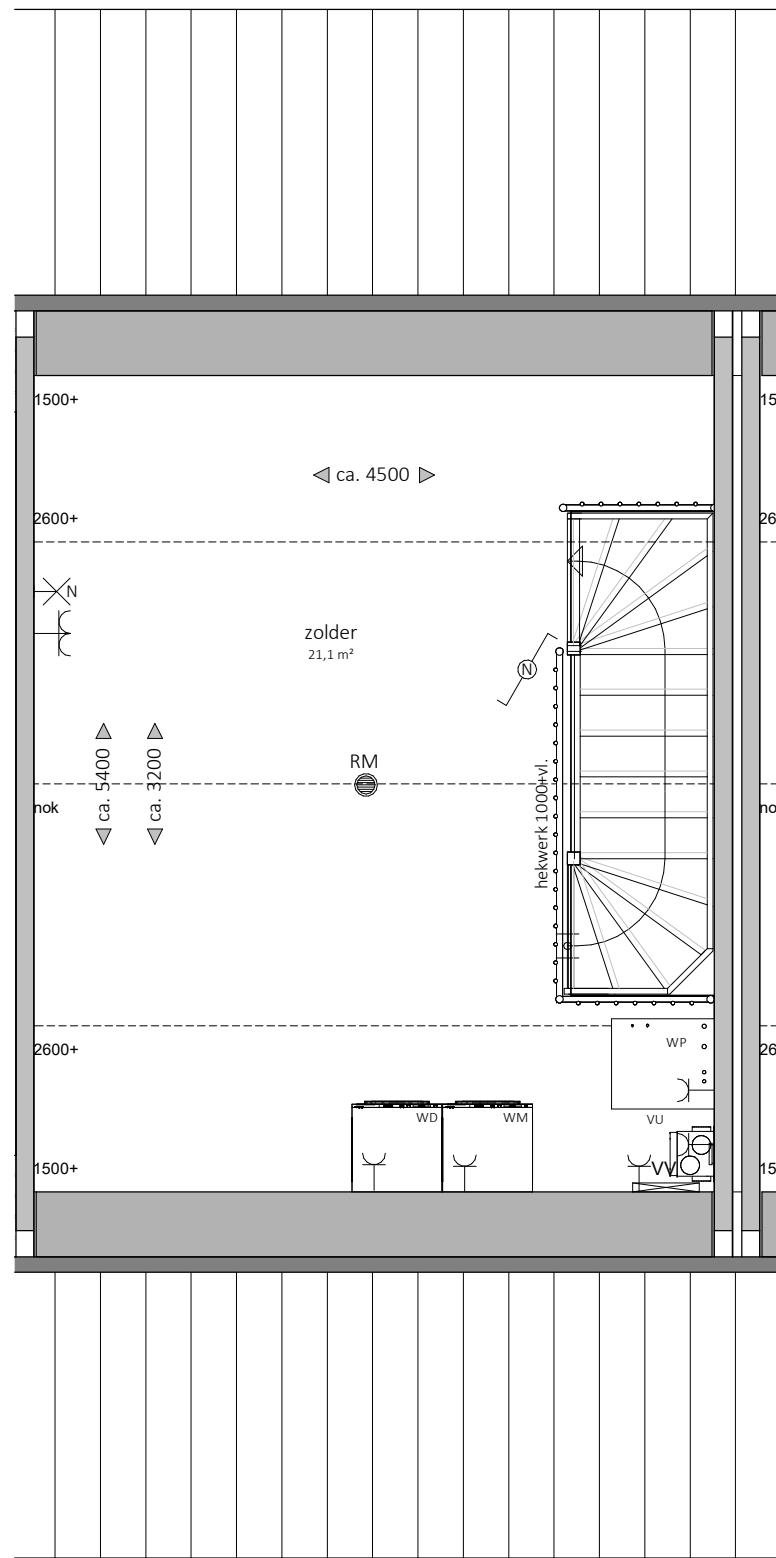


Tweede verdieping

bnr. 39
vloerpeil= 5800+P

0 0,5 1 1,5 2
in meters

principe berging

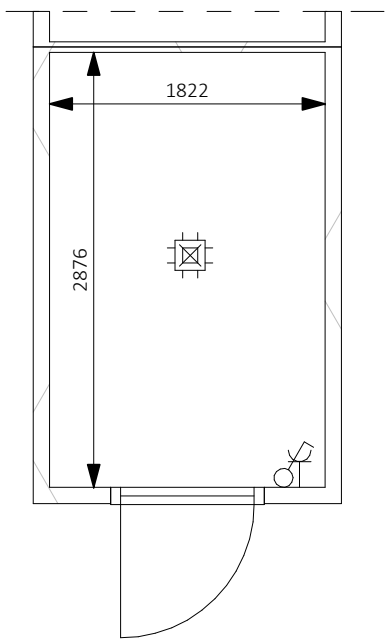

situatie bouwnummer



Plattegronden, Gevelaanzichten en
Doorsneden
bouwnummer : 39
type : Bravo
datum : 06-03-2026
kenmerk : Verkooptekeningen

