




nr. 40 type B1
Voorgevel



nr. 40 type B1
Achtergevel

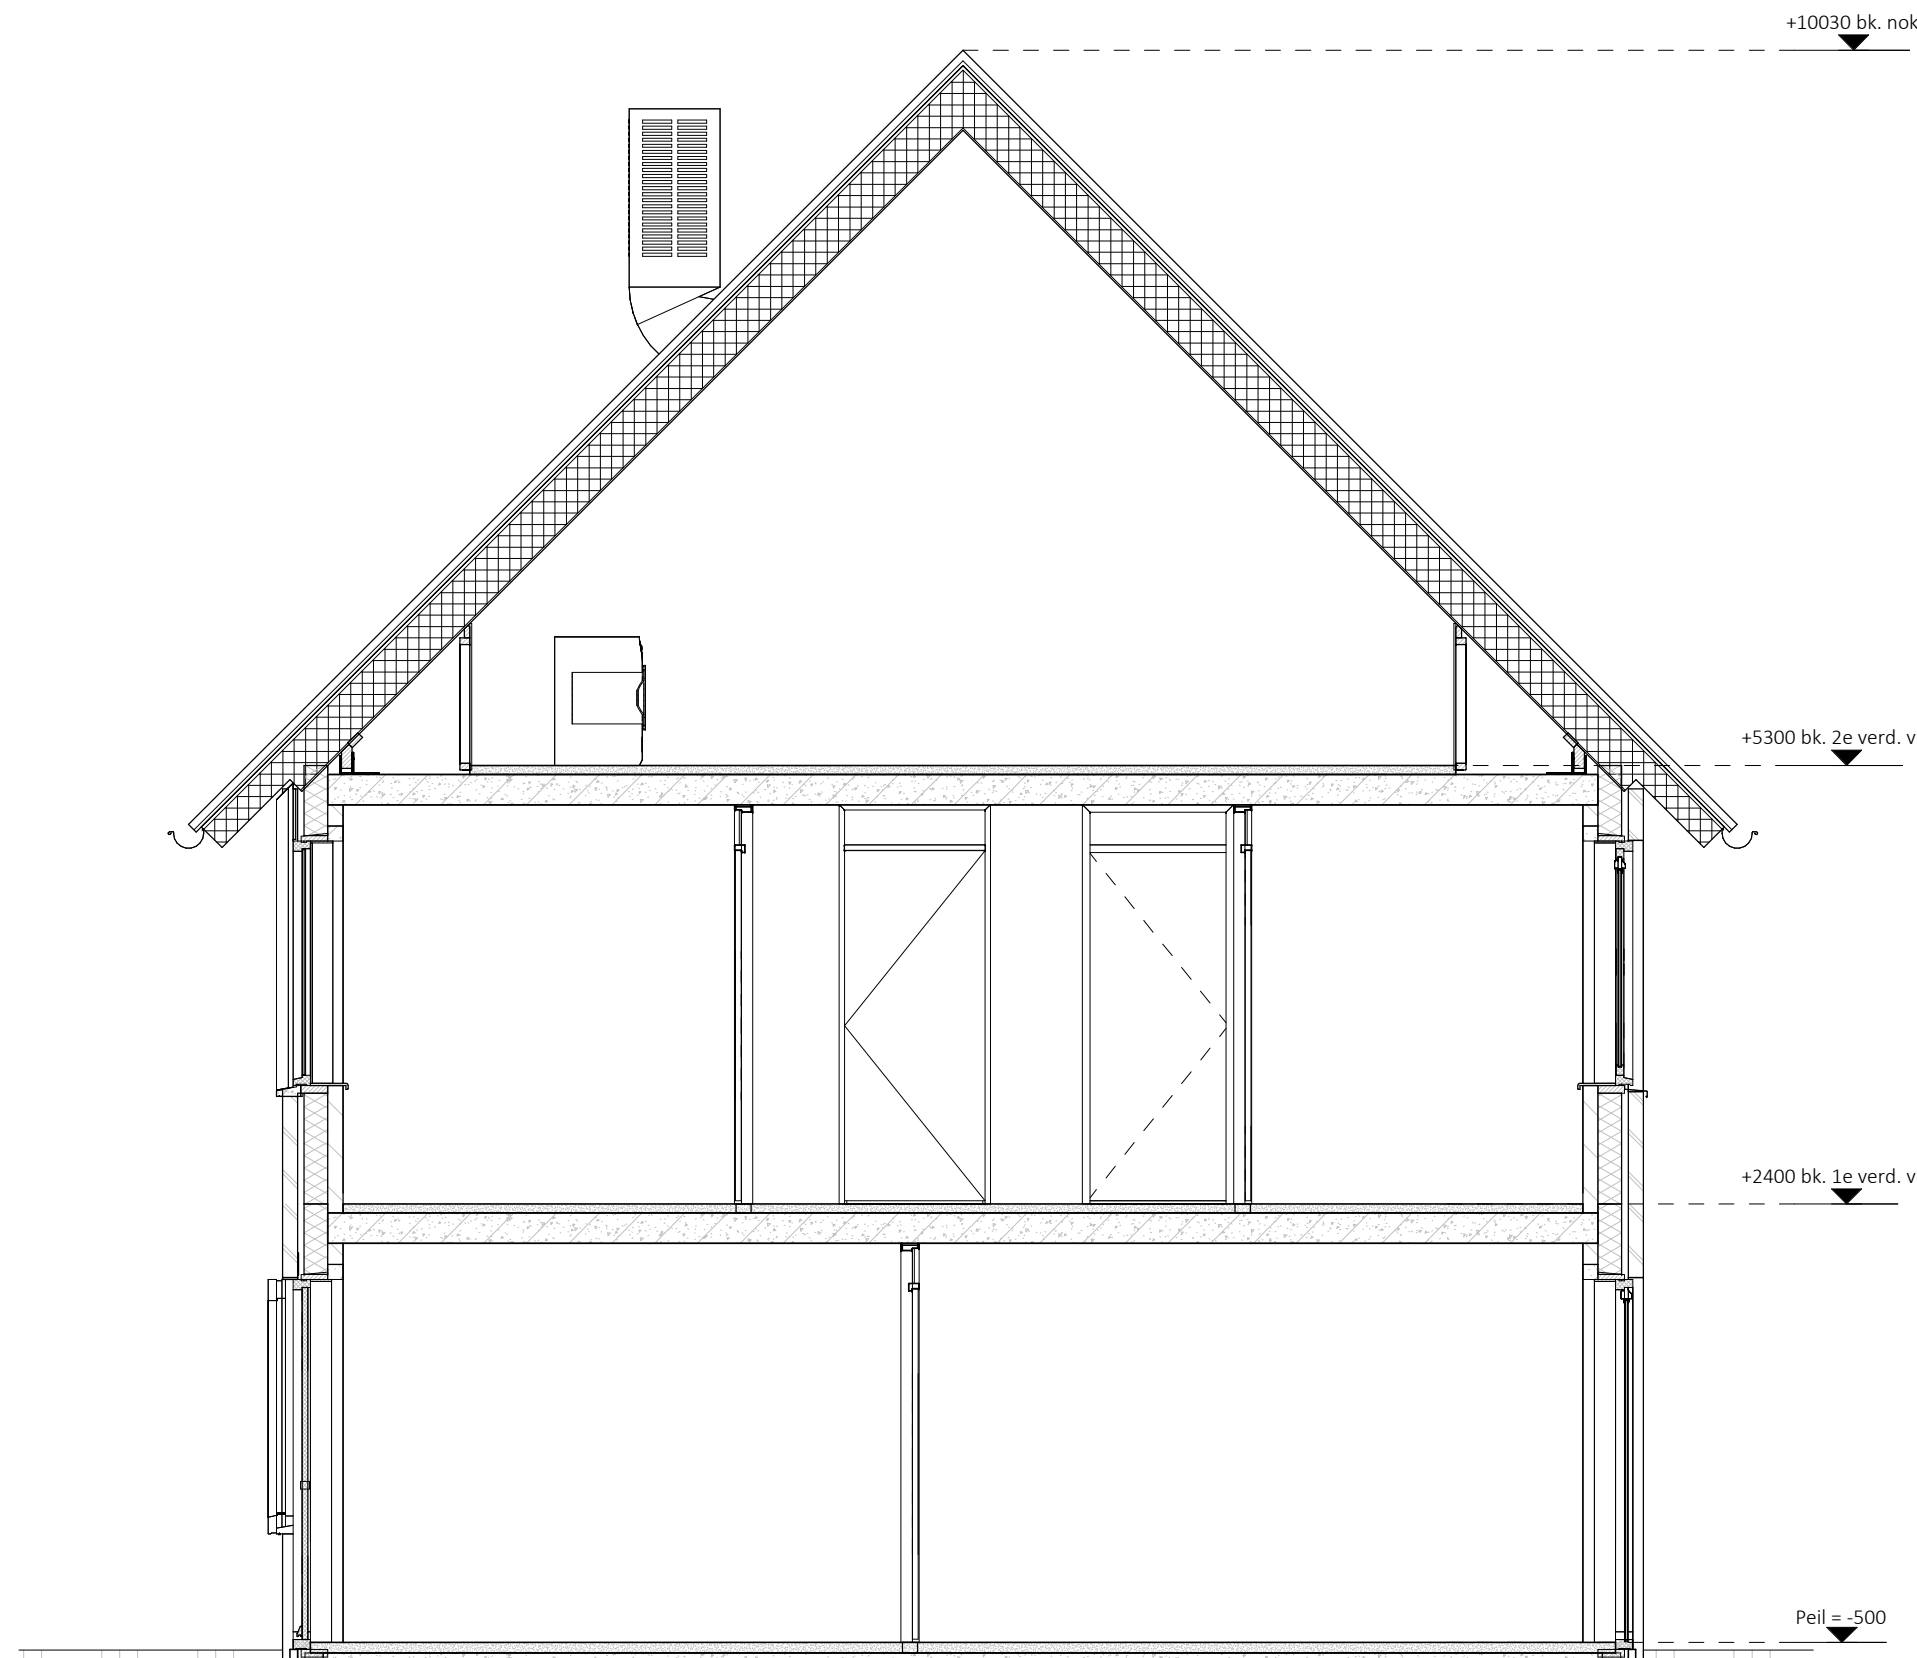




Doorsnede A-A

renvooi


	aardmat		aansluitpunt data		elektrisch koken (perilex)
	wand lichtpunt		plafondlichtpunt		afzuigkap
	enkelpolige schakelaar		beldrukker		vatwasser
	serie schakelaar		bel ontvanger		koelkast
	wisselschakelaar		meterkast, voorzien van elektra- en watermeter		oven
	enkele wandcontactdoos		buitenkraan		vloerverwarming
	dubbele wandcontactdoos horizontaal		rookmelder		elektrische radiator
	dubbele wandcontactdoos verticaal		opstelplaats mechanische ventilatie		buffervat
	loze leiding		opstelplaats wasmachine		
	thermostaat		opstelplaats wasdroger		
	centraal aardpunt		opstelplaats warmtepomp		

principe berging


situatie bouwnummer

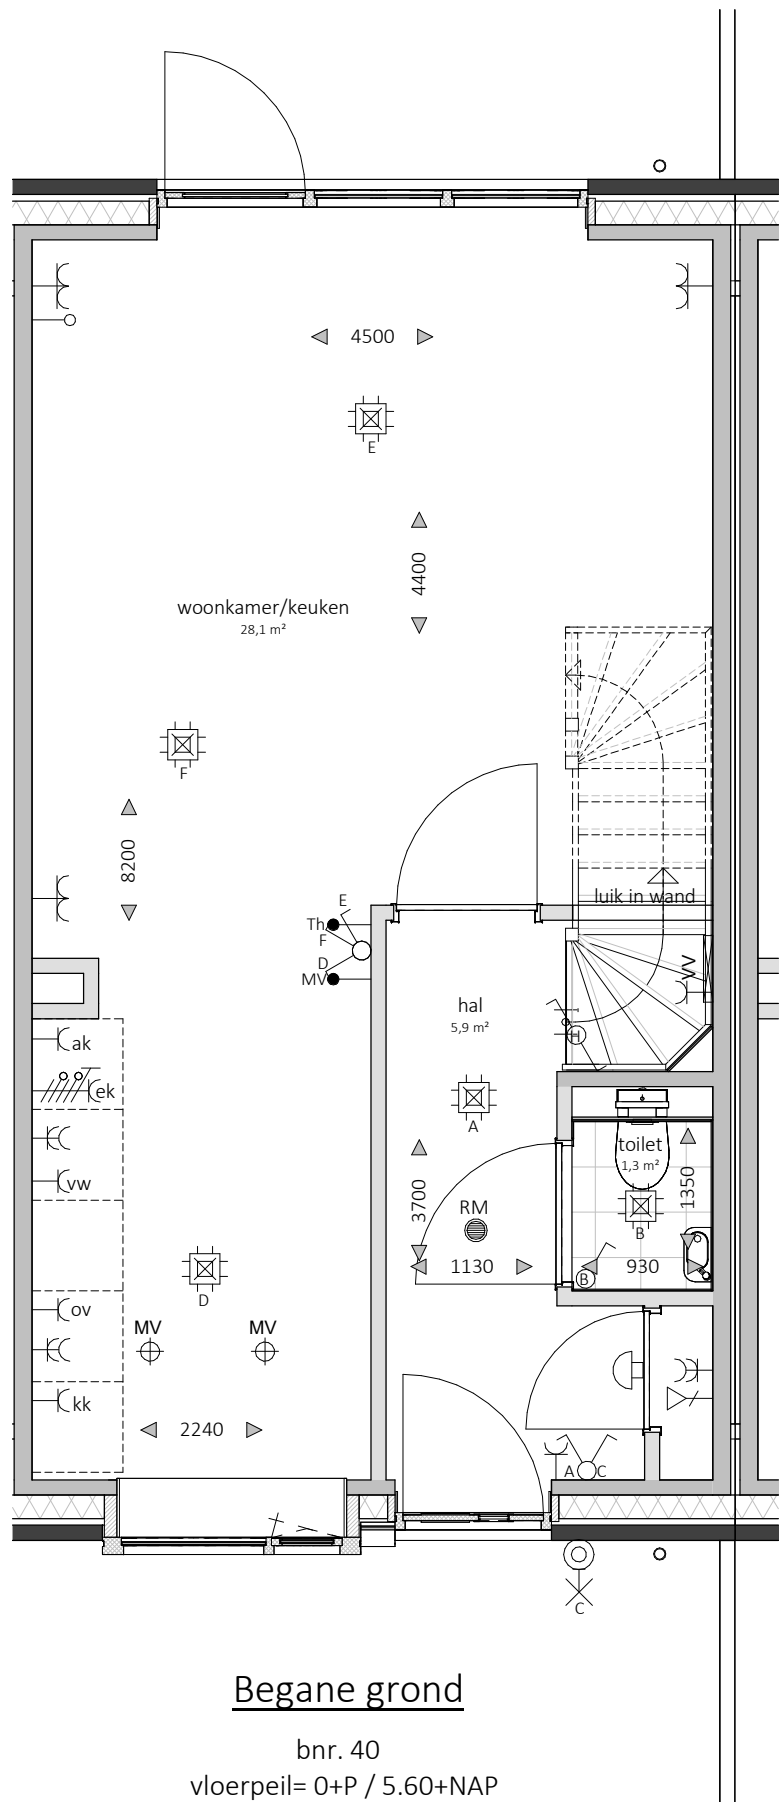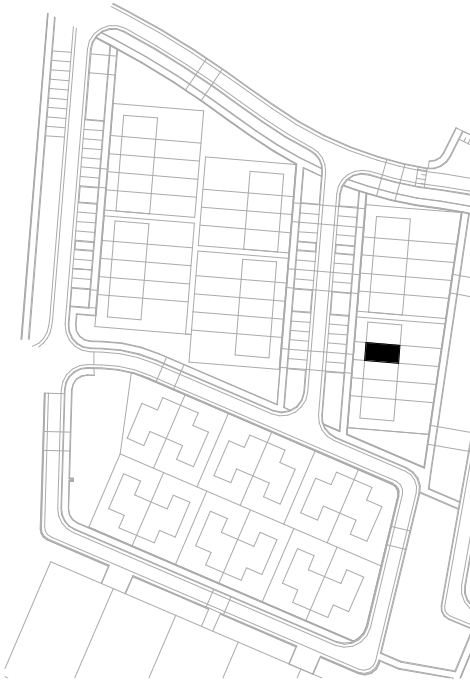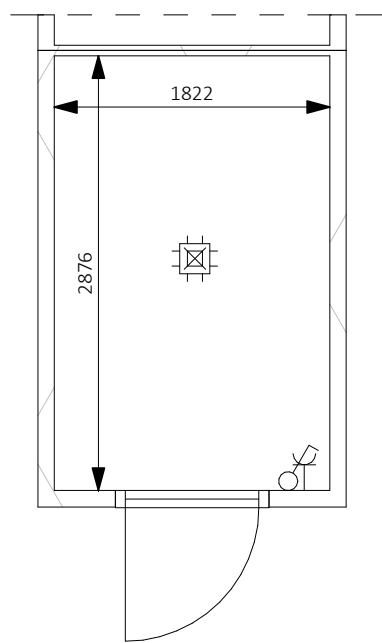

Begane grond
bnr. 40
vloerpeil= 0+P / 5,60+NAP

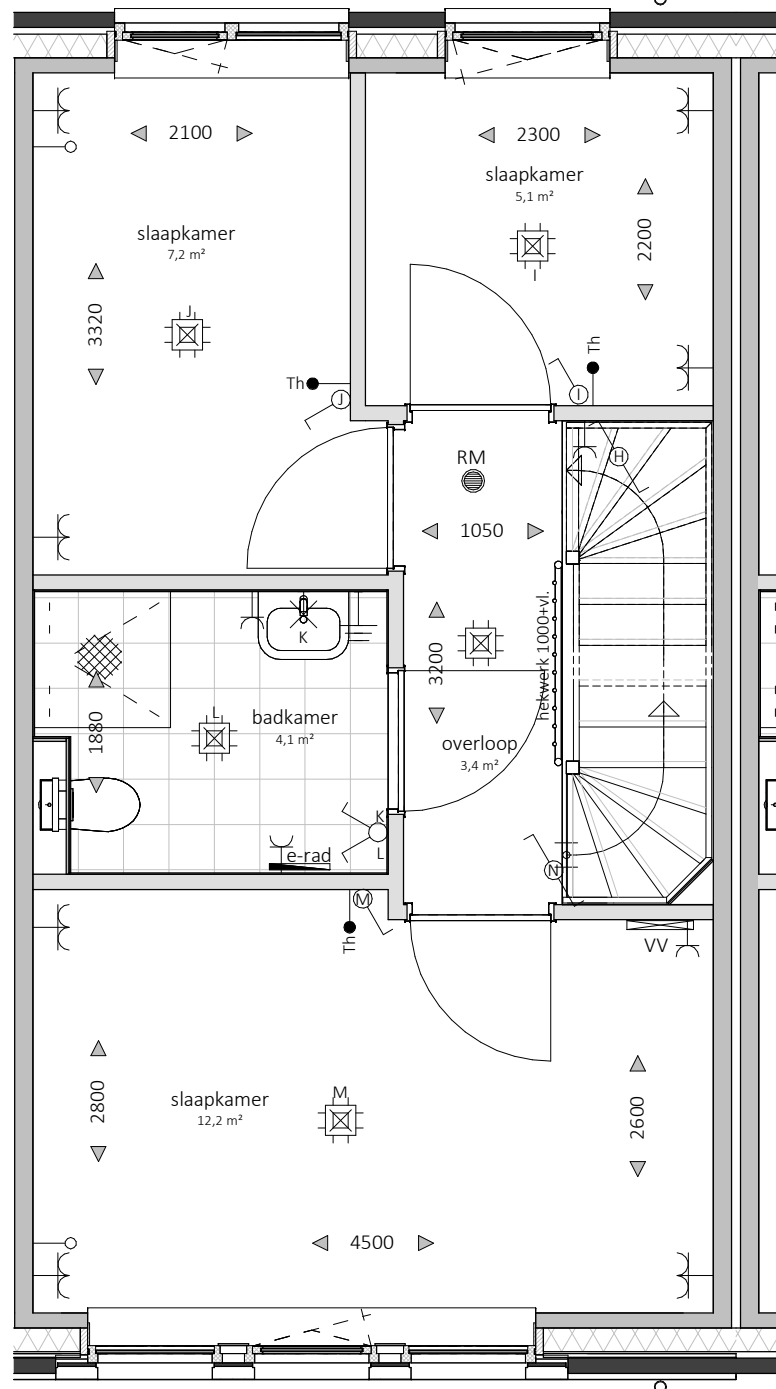

Eerste verdieping
bnr. 40
vloerpeil= 2900+P

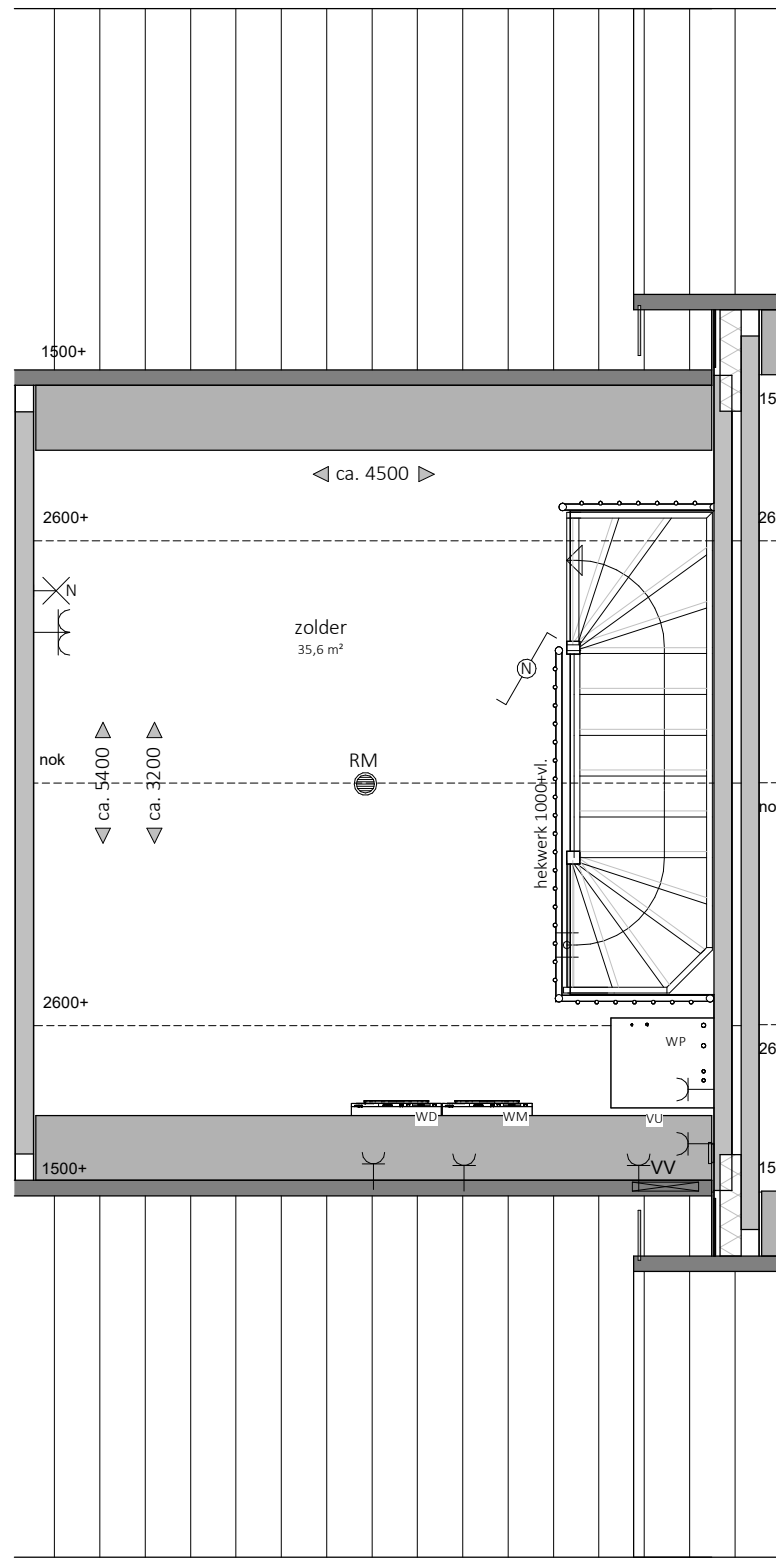

Tweede verdieping
bnr. 40
vloerpeil= 5800+P

0 0,5 1 1,5 2
in meters

Disclaimer:

- Alle maten op de tekening zijn in millimeters tenzij anders aangegeven. Alle maten op de tekening zijn circa-maten en niet geschikt voor opdrachten aan derden.
- De keukeninrichting, technische installaties en opstelplaats van de wasmachine en wasdroger die op de tekening is aangegeven dienen uitsluitend ter oriëntatie.
- De positie van de op tekening aangegeven schakelaars, aansluitpunten en wand- en plafondlichtpunten zijn indicatief.
- De op tekening aangegeven installaties zoals pv-panelen, radiatoren, convectoren en mv punten zijn indicatief; afmeting, locatie en de aantallen volgens nadere opgave van de installateur.
- Sanitair overeenkomstig het sanitairboekje en opgave installateur.