



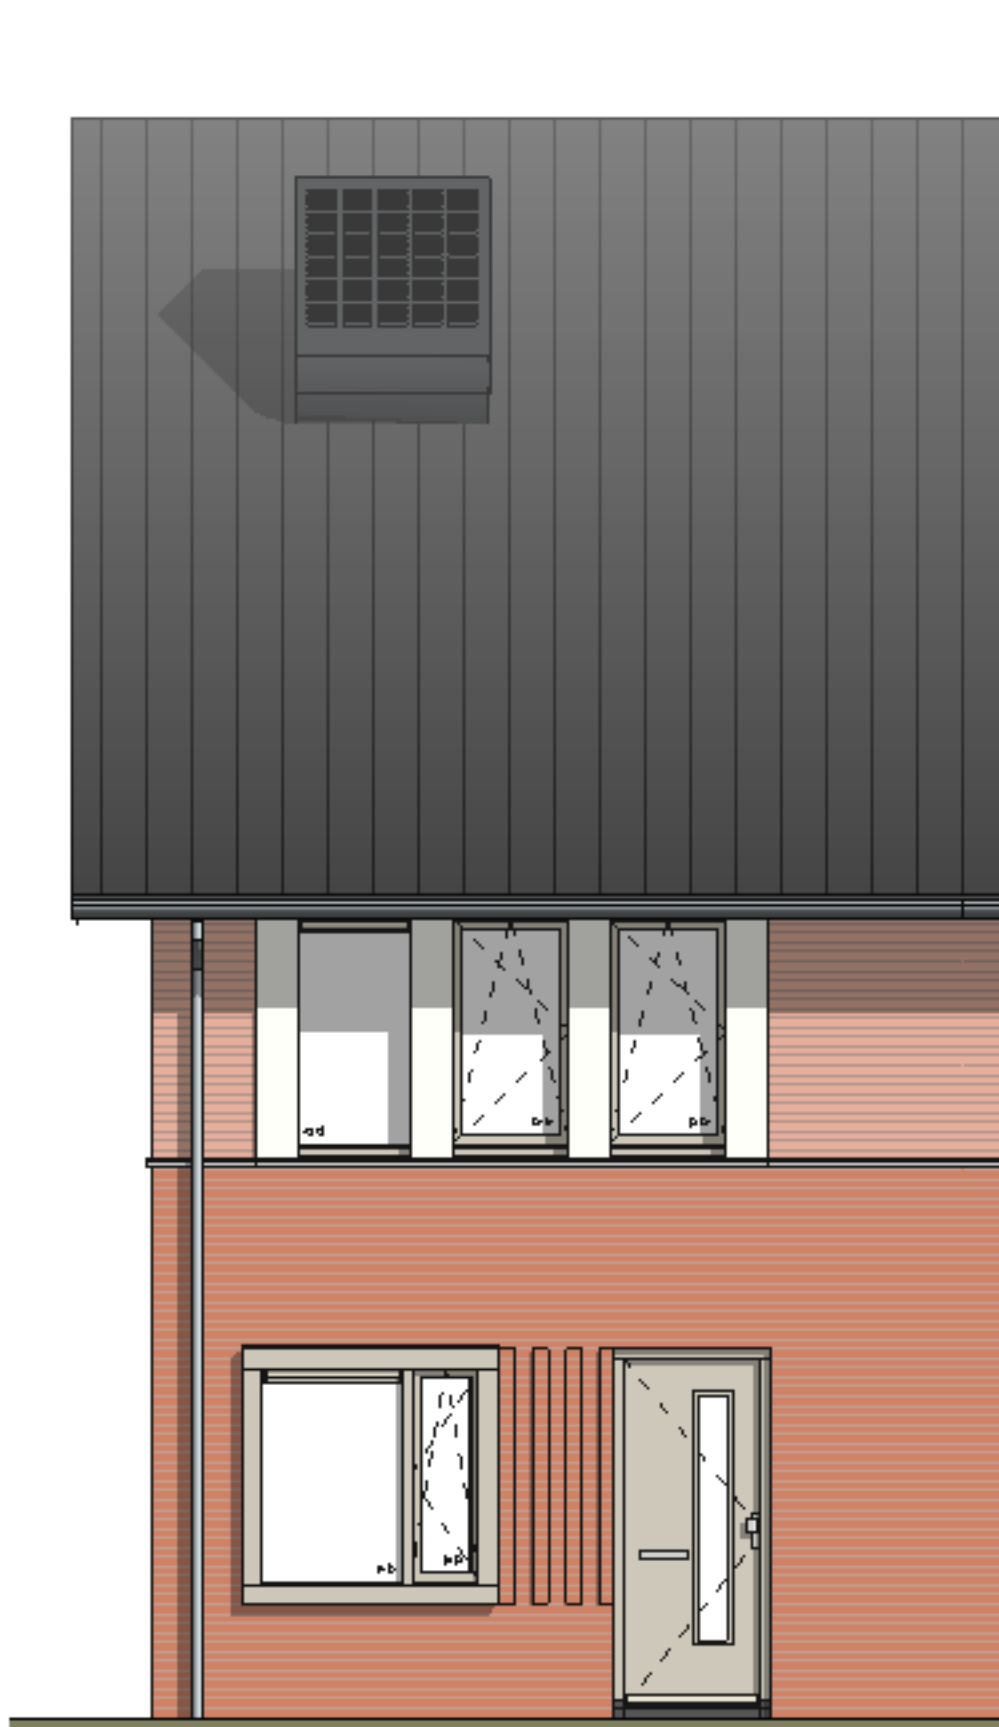


nr. 41 type H
Voorgevel



nr. 41 type H
Achtergevel

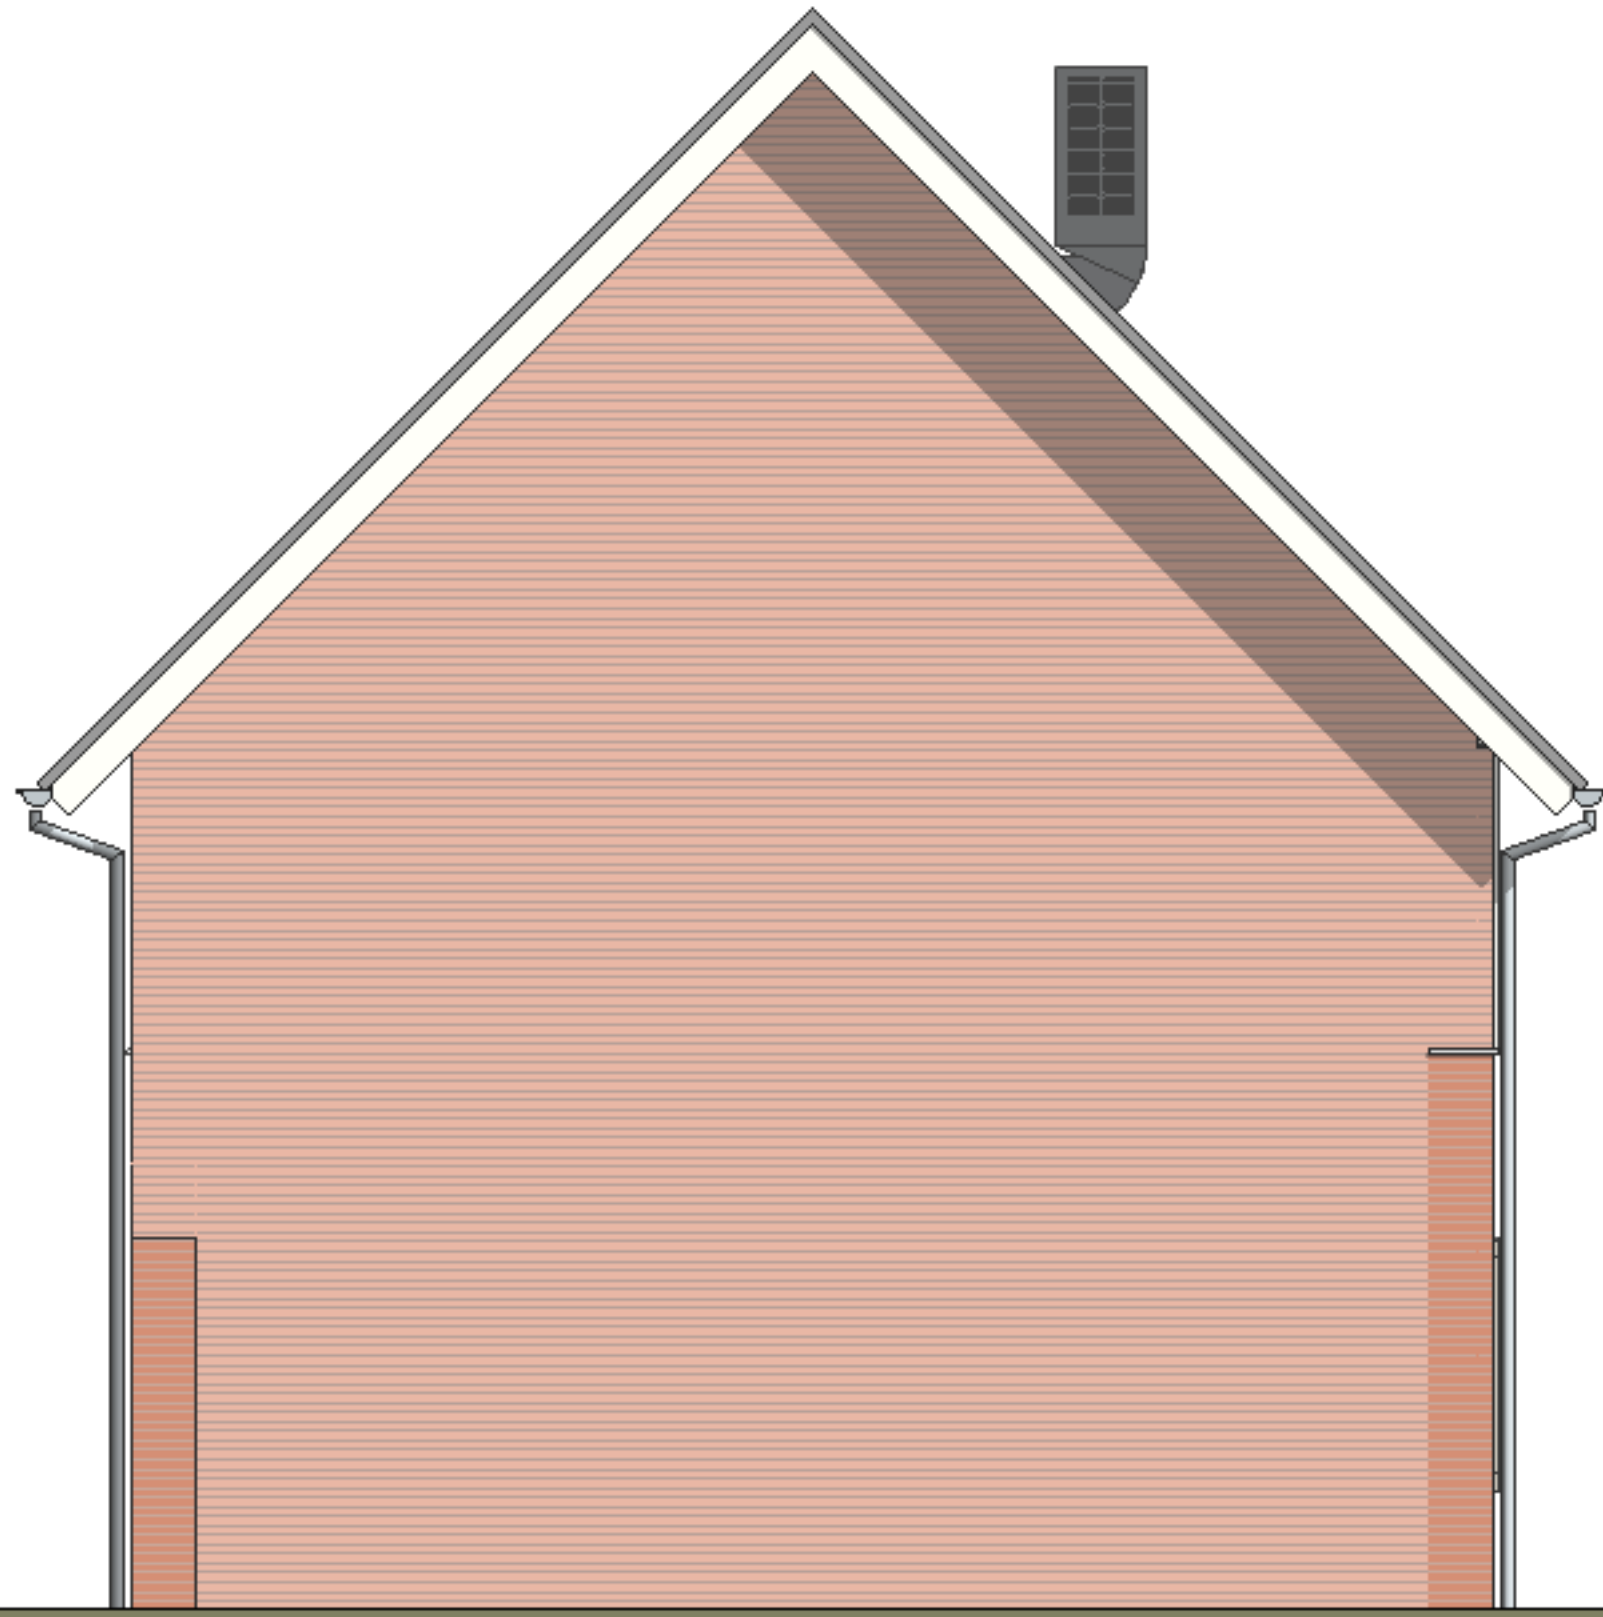

nr. 41 type H
Linkergevel

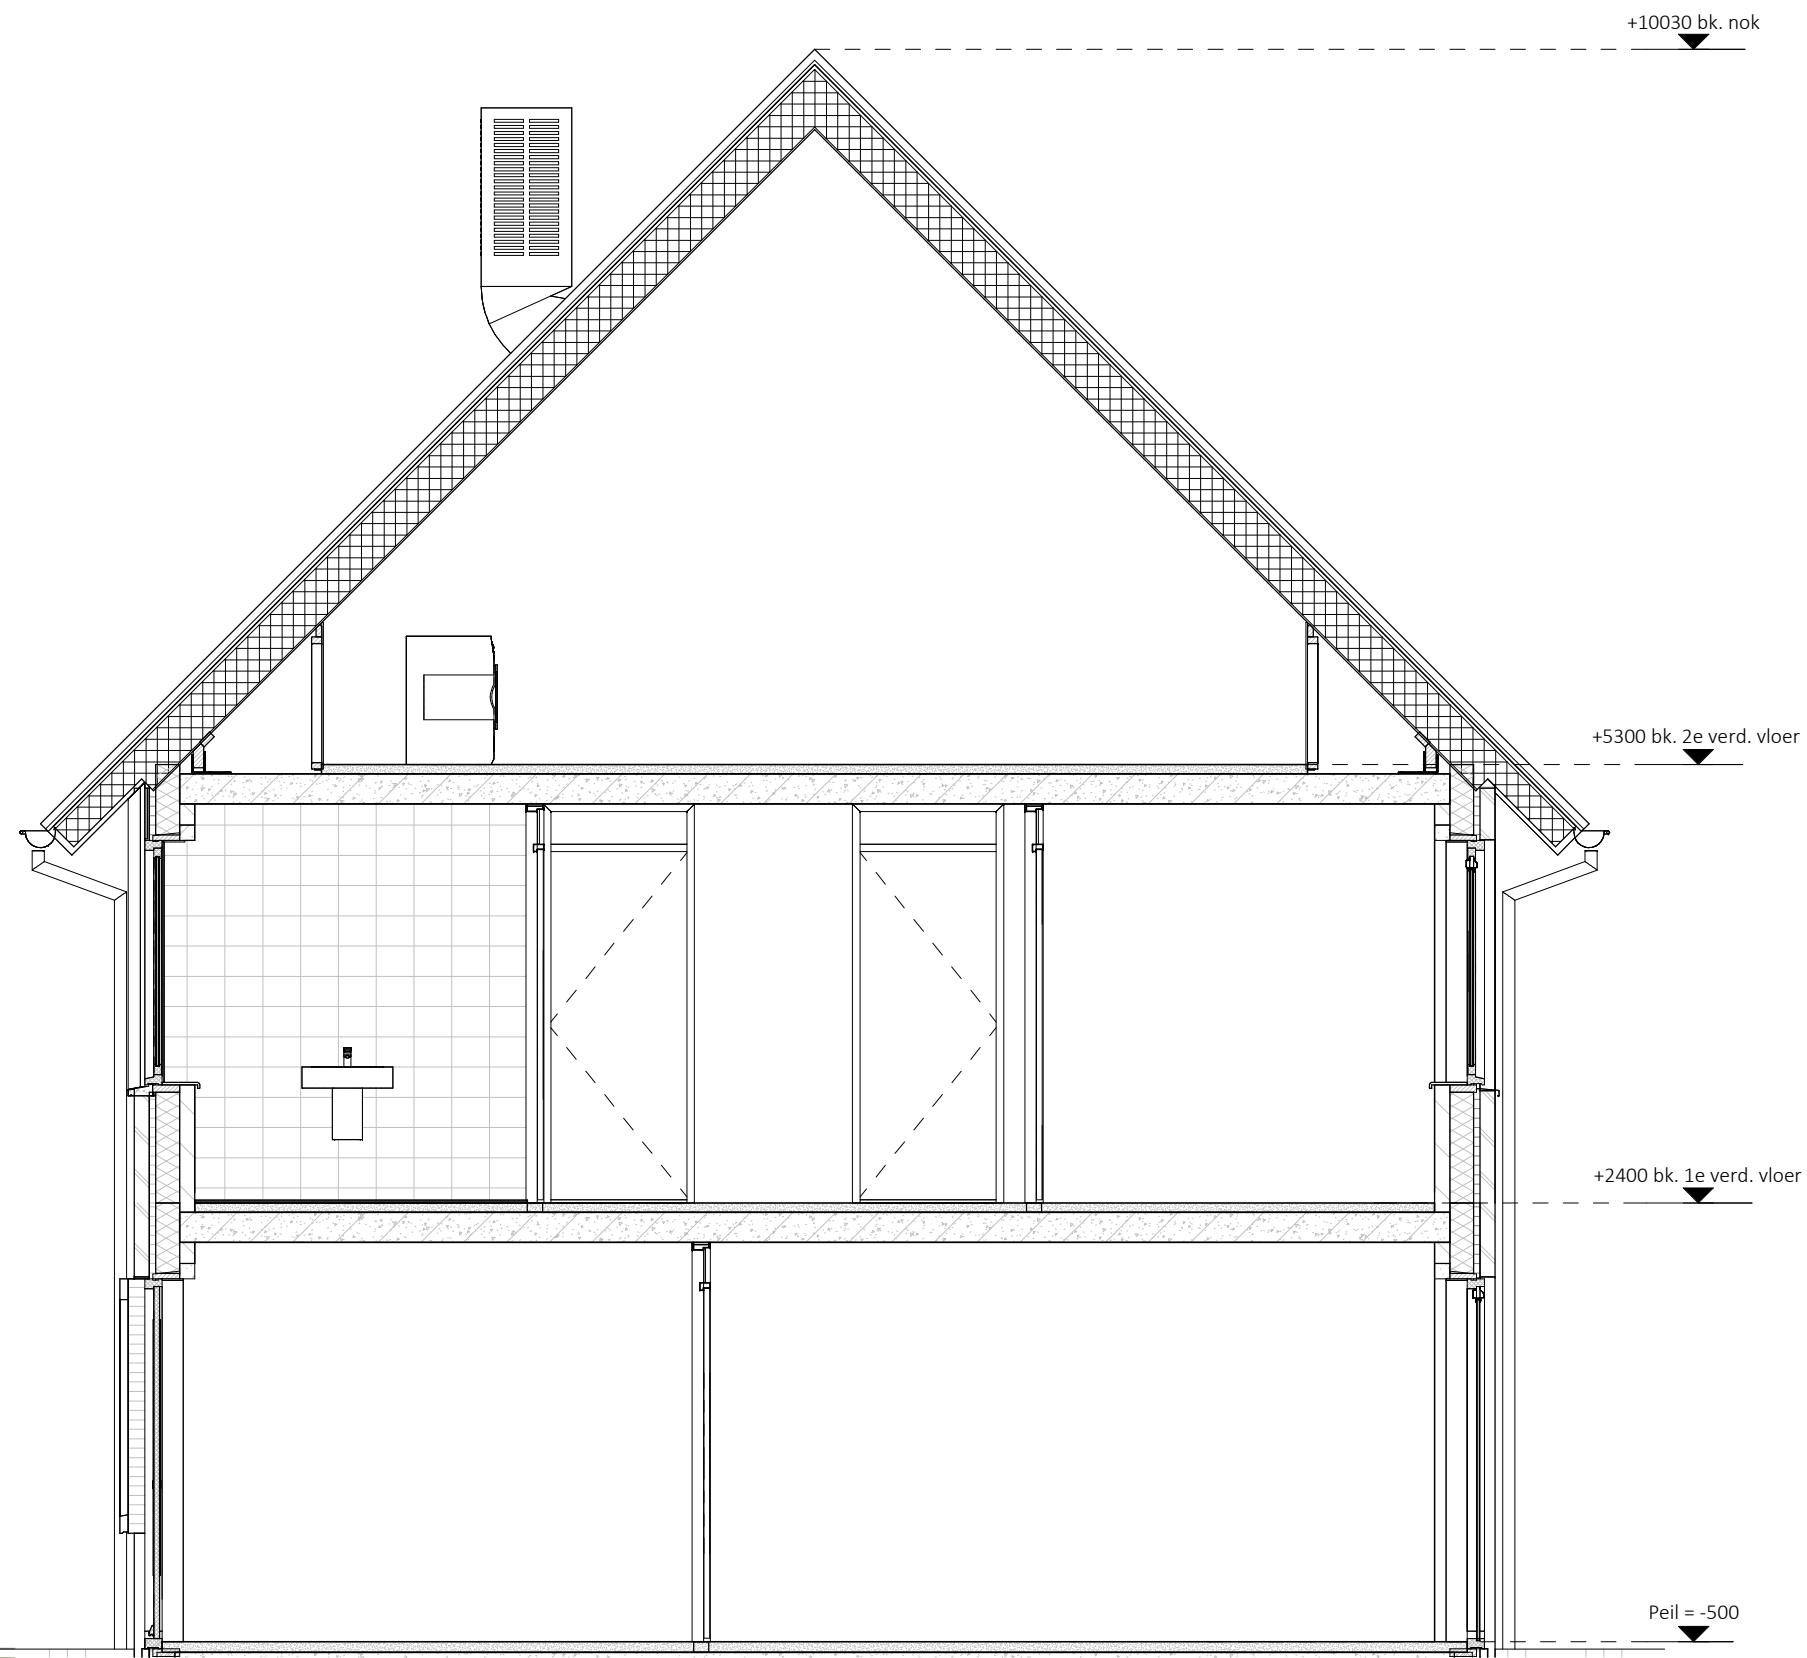




Doorsnede A-A

renvooi

● aardmat	→d aansluitpunt data	⚡ ek elektrisch koken (perilex)
✕ wand lichtpunt	⊞ plafondlichtpunt	⌵ ak afzuigkap
⌵ enkelpolige schakelaar	⊙ bedrukker	⌵ vw vaatwasser
⌵ serie schakelaar	⌵ bel ontvanger	⌵ kk koelkast
⌵ wisselschakelaar	⌵ meterkast, voorzien van elektra- en watermeter	⌵ ov oven
⌵ enkele wandcontactdoos	⌵ buitenkraan	⌵ vv vloerverwarming
⌵ dubbele wandcontactdoos horizontaal	⌵ rookmelder	⌵ e-rad elektrische radiator
⌵ dubbele wandcontactdoos verticaal	⌵ opstelplaats mechanische ventilatie	⌵ bv buffervat
→ loze leiding	⌵ opstelplaats wasmachine	
⌵ thermostaat	⌵ opstelplaats wasdroger	
⌵ centraal aardpunt	⌵ opstelplaats warmtepomp	


principe berging

situatie bouwnummer

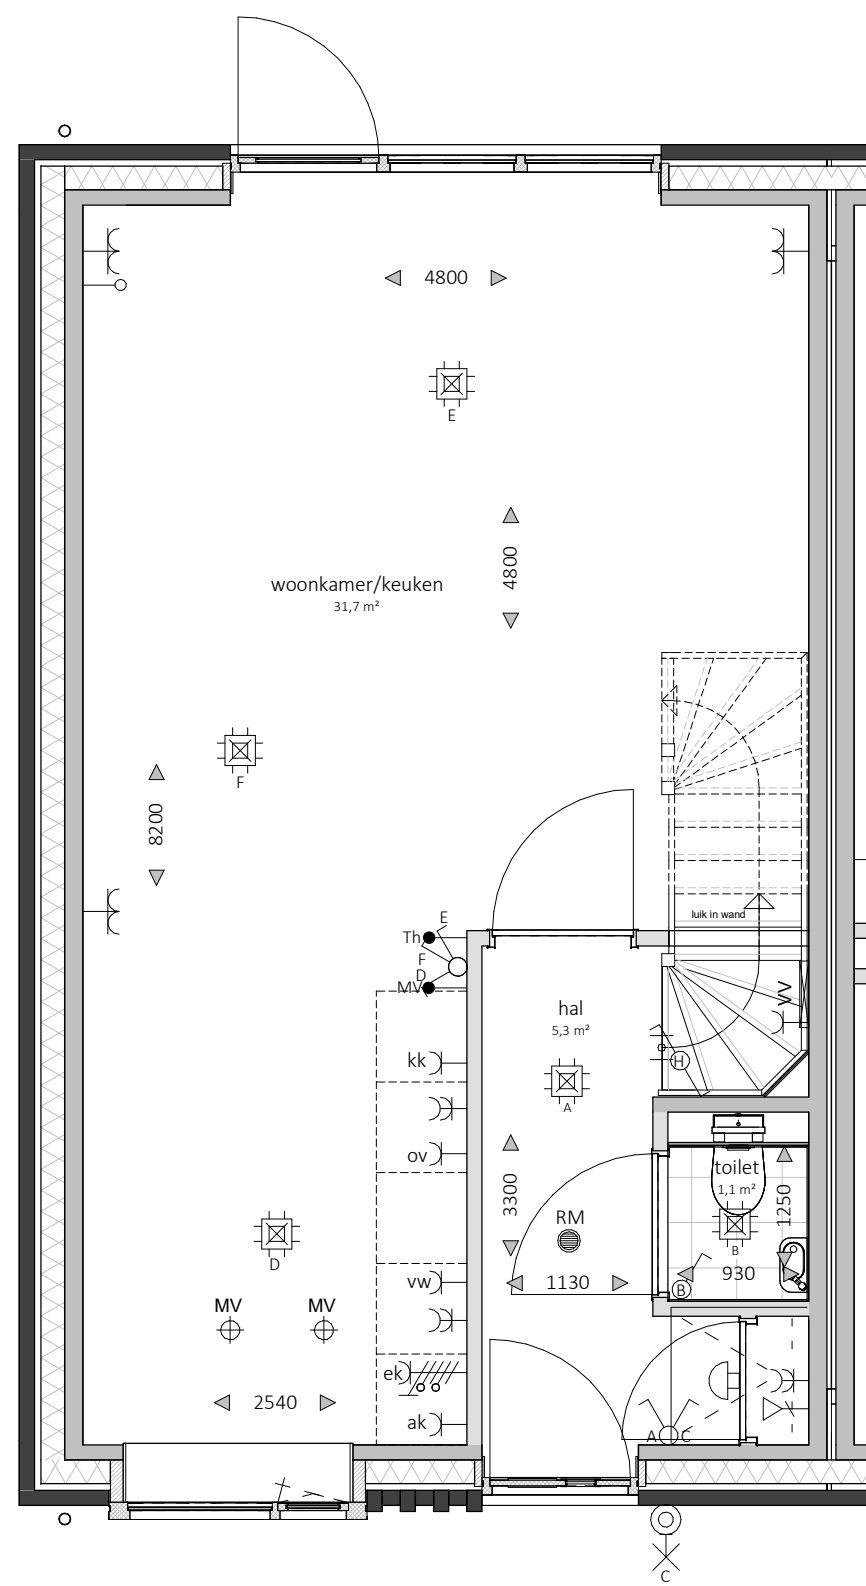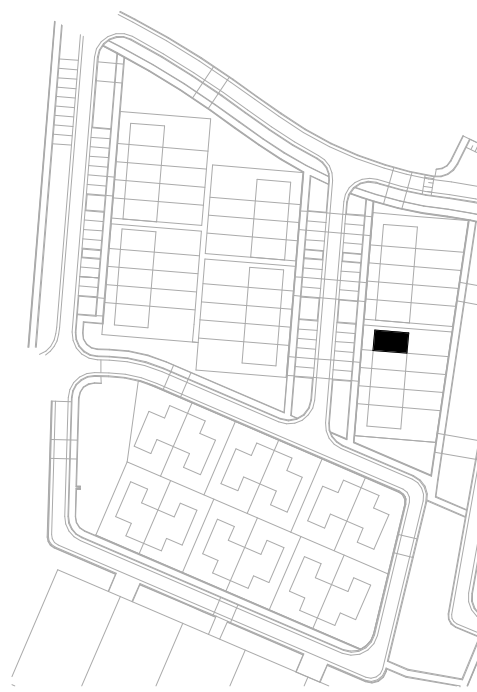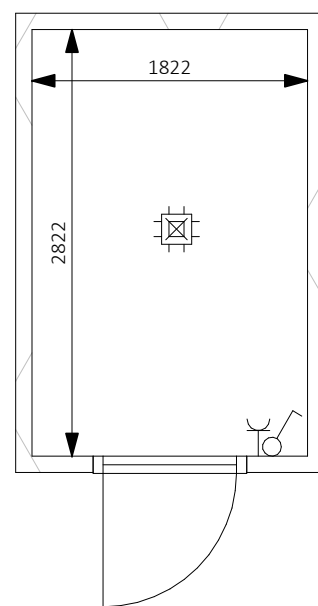


Begane grond

bnr. 41
vloerpeil= 0+P / 5.60+NAP

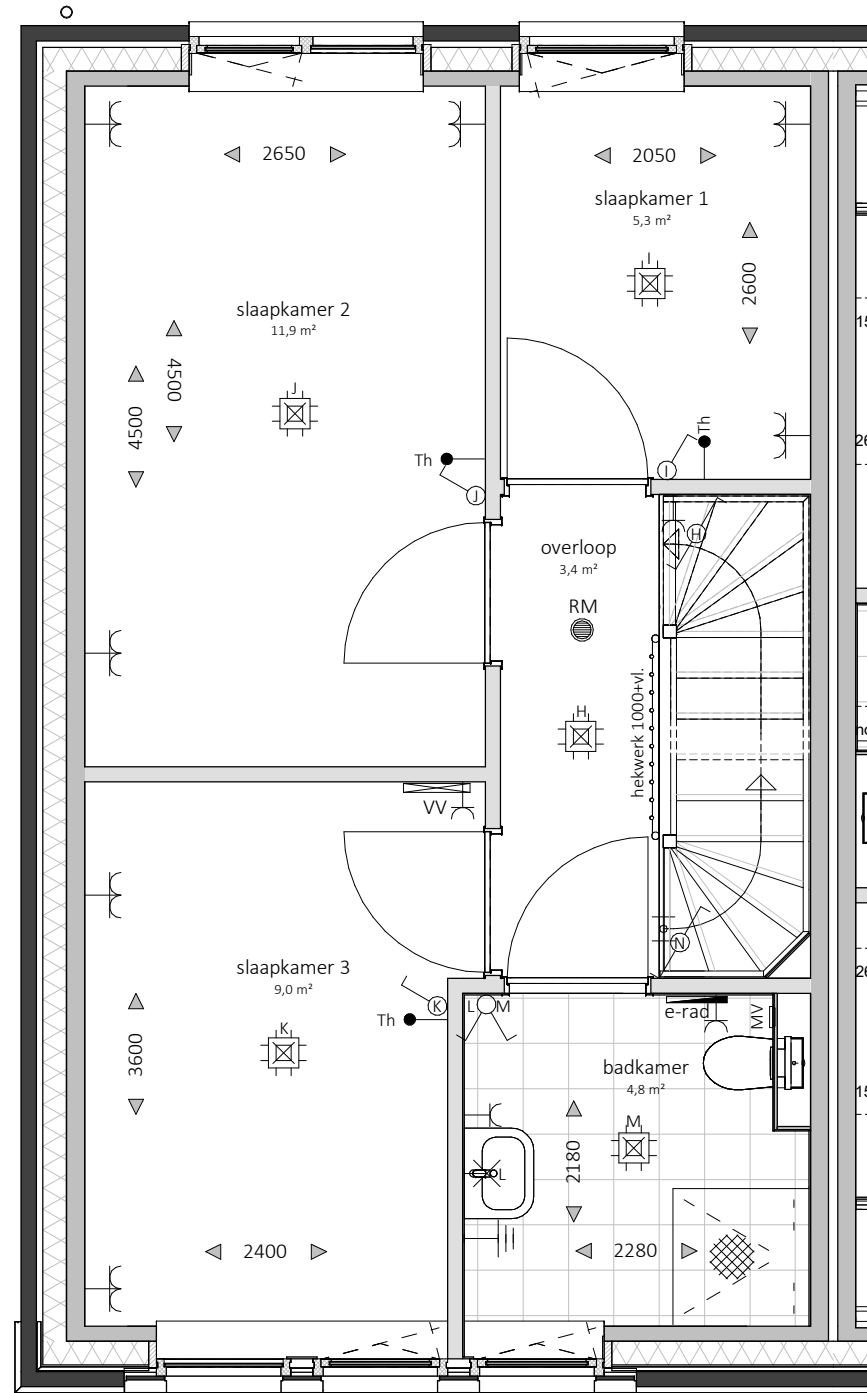

Eerste verdieping

bnr. 41
vloerpeil= 2900+P

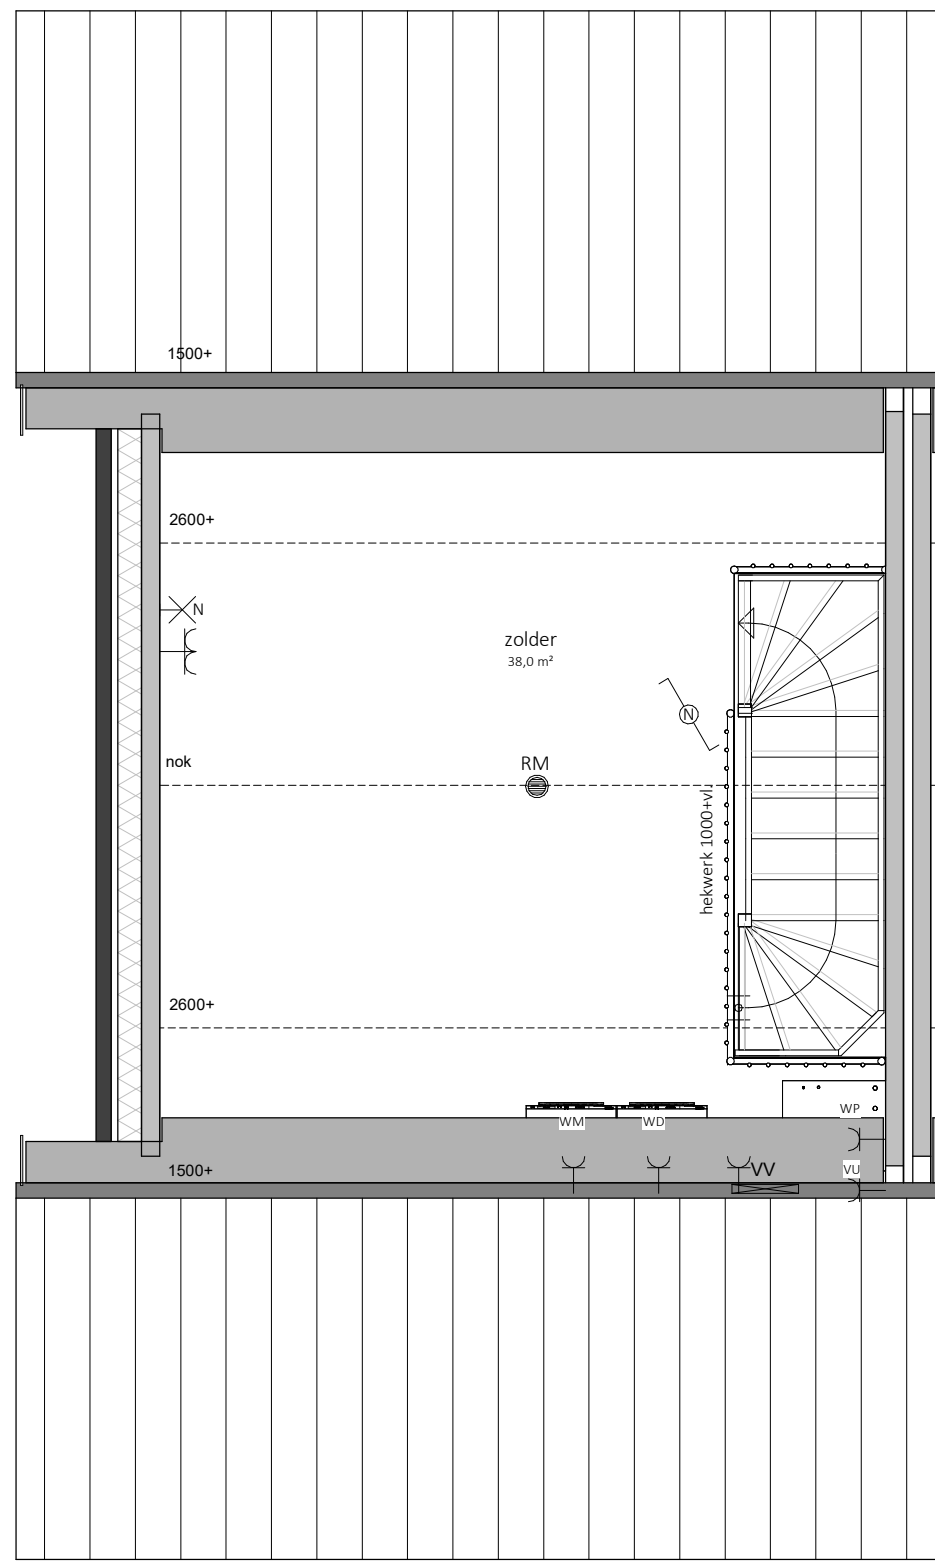

Tweede verdieping

bnr. 41
vloerpeil= 5800+P

0 0,5 1 1,5 2
in meters

Disclaimer:

- Alle maten op de tekening zijn in millimeters tenzij anders aangegeven. Alle maten op de tekening zijn circa-maten en niet geschikt voor opdrachten aan derden.
- De keukeninrichting, technische installaties en opstelplaats van de wasmachine en wasdroger die op de tekening is aangegeven dienen uitsluitend ter oriëntatie.
- De postie van de op tekening aangegeven schakelaars, aansluitpunten en wand- en plafondlichtpunten zijn indicatief.
- De op tekening aangegeven installaties zoals pv-panelen, radiatoren, convectoren en mv punten zijn indicatief; afmeting, locatie en de aantallen volgens nadere opgave van de installateur.
- Sanitair overeenkomstig het sanitairboekje en opgave installateur.

Plattegronden, gevels & doorsnede 1:50

Plattegronden, Gevelaanzichten en
Doorsneden
bouwnummer : 41
type : Foxtrot
datum : 06-03-2026
kenmerk : Verkooptekeningen

**KORNPOT
KWARTIER**
#NieuwbouwSteenwijk
NXT