





nr. 43 type B1
Voorgevel

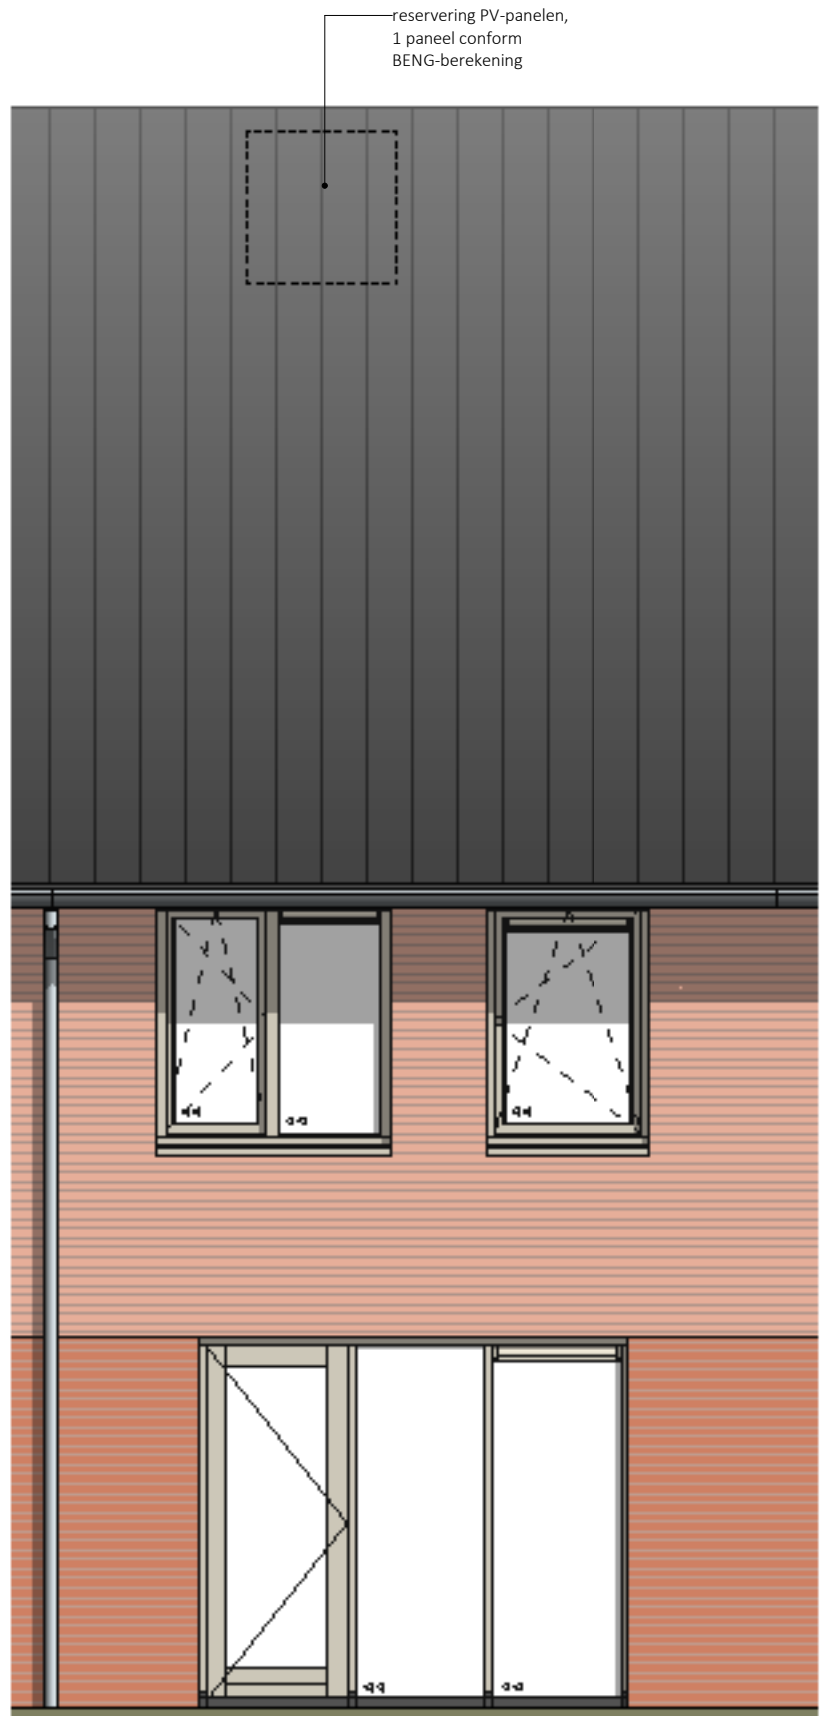

nr. 43 type B1
Achtergevel

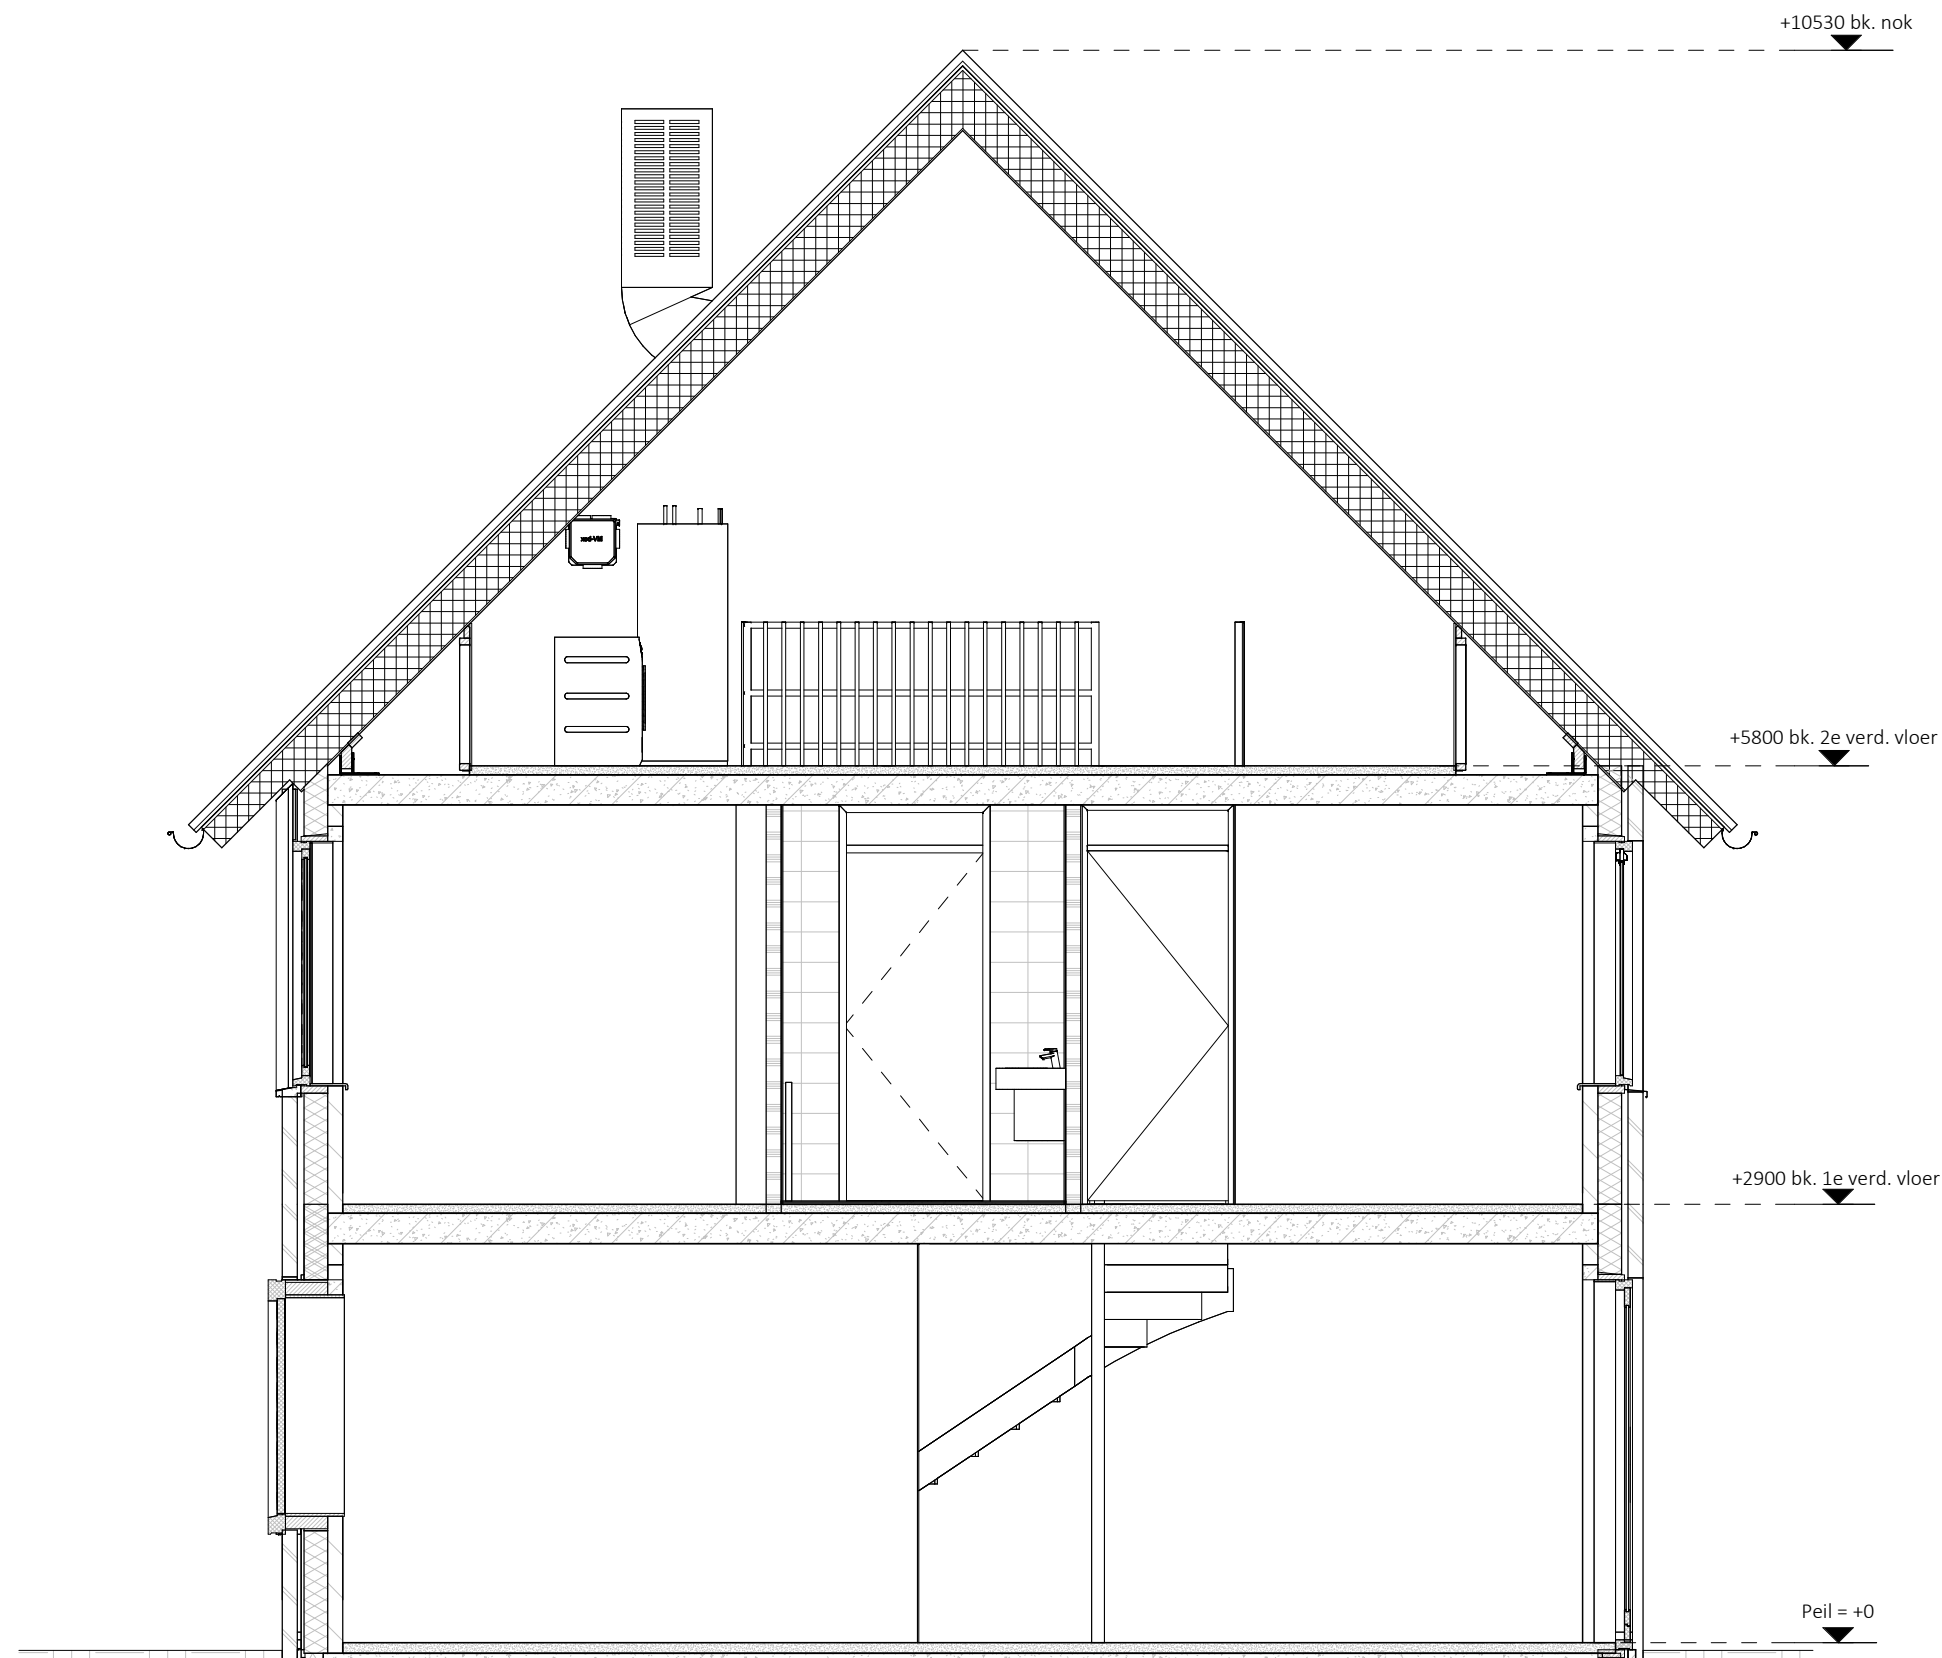




Doorsnede A-A

renvooi

●	aardmat	↖	aansluitpunt data	⚡	elektrisch koken (perilex)
✕	wand lichtpunt	⊞	plafondlichtpunt	⌵	afzuigkap
⌵	enkeelpolige schakelaar	⊙	beldrukker	⌵	vw
⌵	serie schakelaar	⌵	bel ontvanger	⌵	kk
⌵	wisselschakelaar	⌵	meterkast, voorzien van elektra- en watermeter	⌵	ov
⌵	enkele wandcontactdoos	⌵	buitenkraan	⌵	vv
⌵	dubbele wandcontactdoos horizontaal	⌵	rookmelder	⌵	vloerverwarming
⌵	dubbele wandcontactdoos verticaal	⌵	opstelplaats mechanische ventilatie	⌵	elektrische radiator
⌵	loze leiding	⌵	opstelplaats wasmachine	⌵	⌵
⌵	thermostaat	⌵	opstelplaats wasdroger	⌵	⌵
⌵	centraal aardpunt	⌵	opstelplaats warmtepomp	⌵	⌵


principe berging

situatie bouwnummer

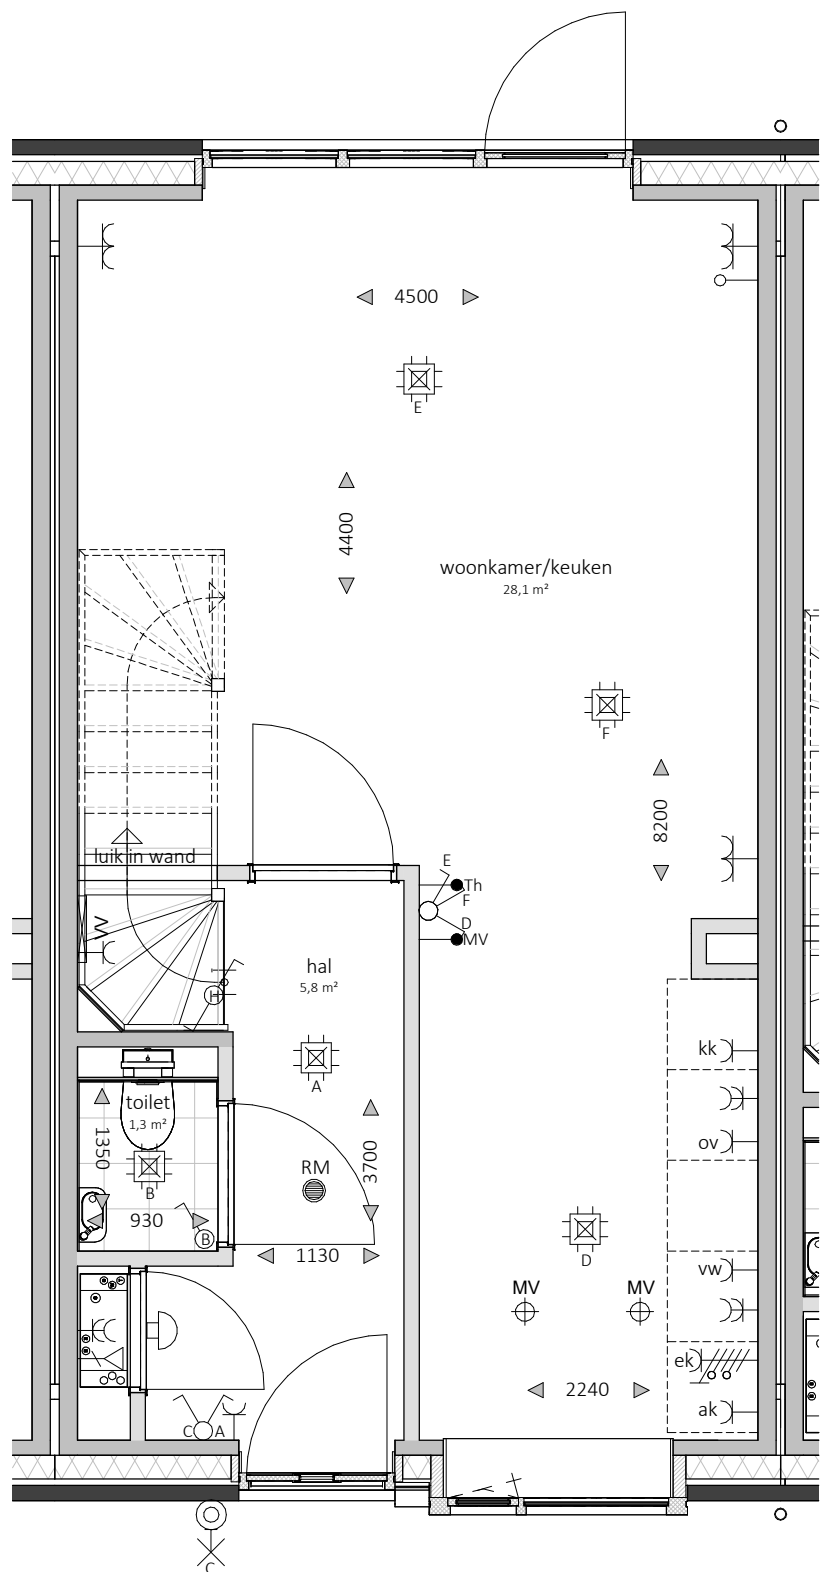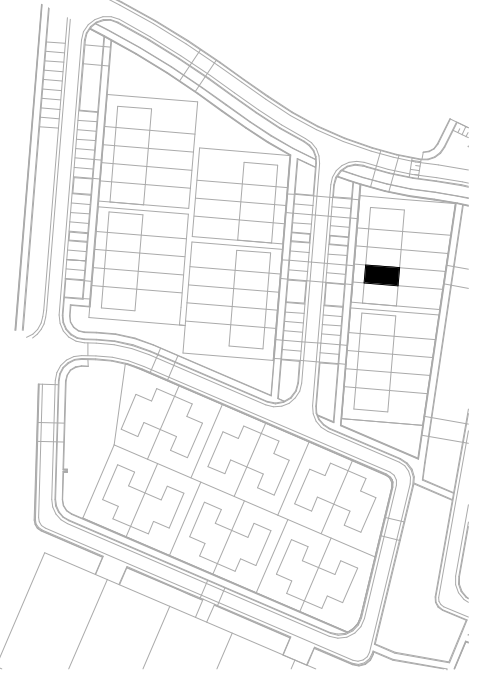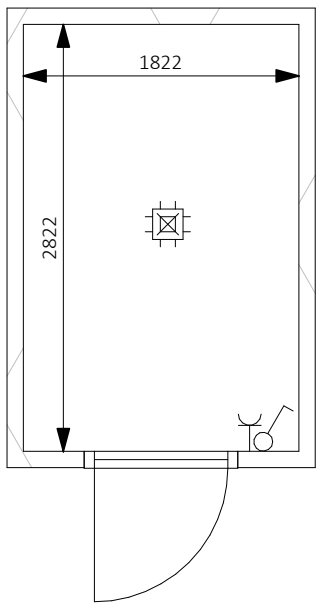


Begane grond

bnr. 43
vloerpeil= 0+P / 5.30+NAP

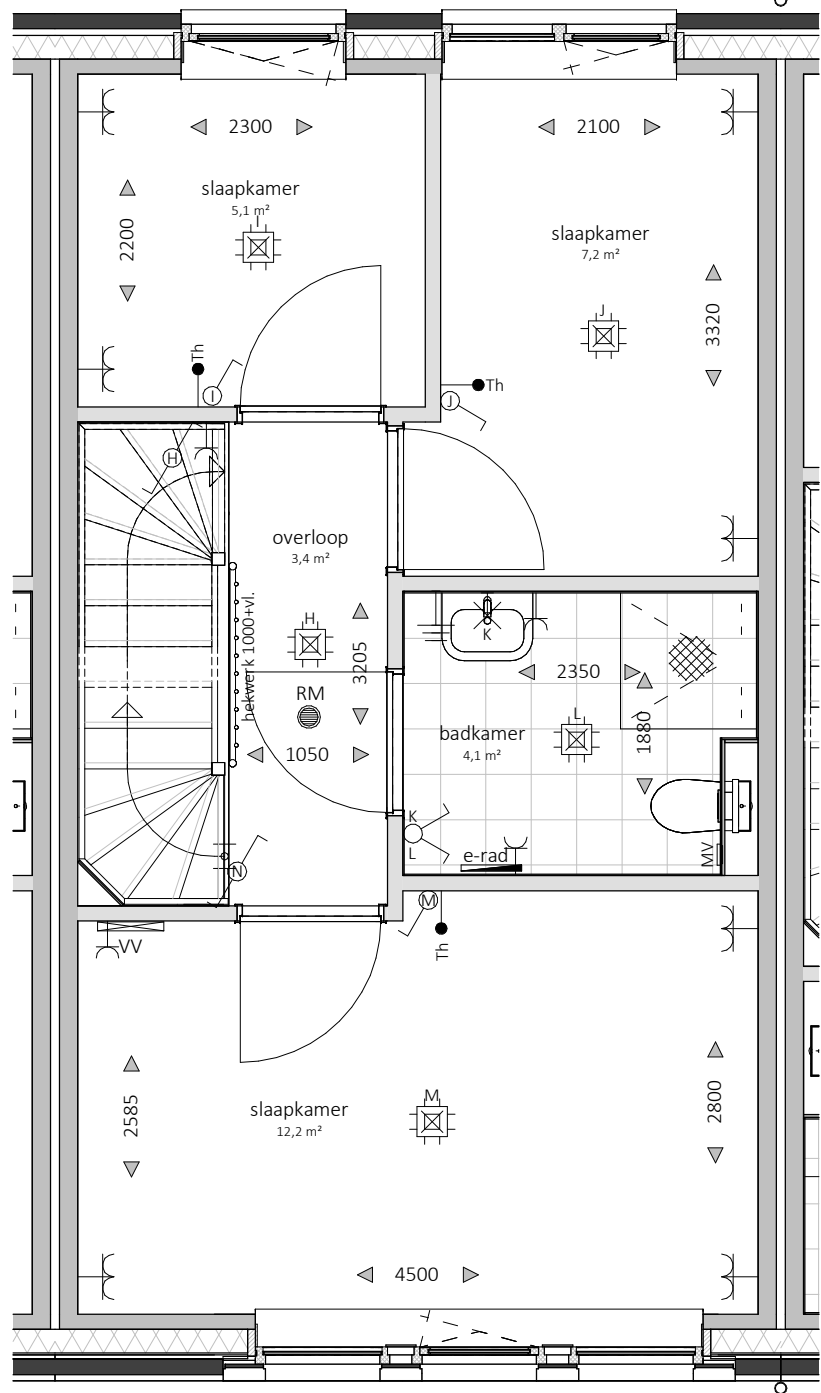

Eerste verdieping

bnr. 43
vloerpeil= 2900+P

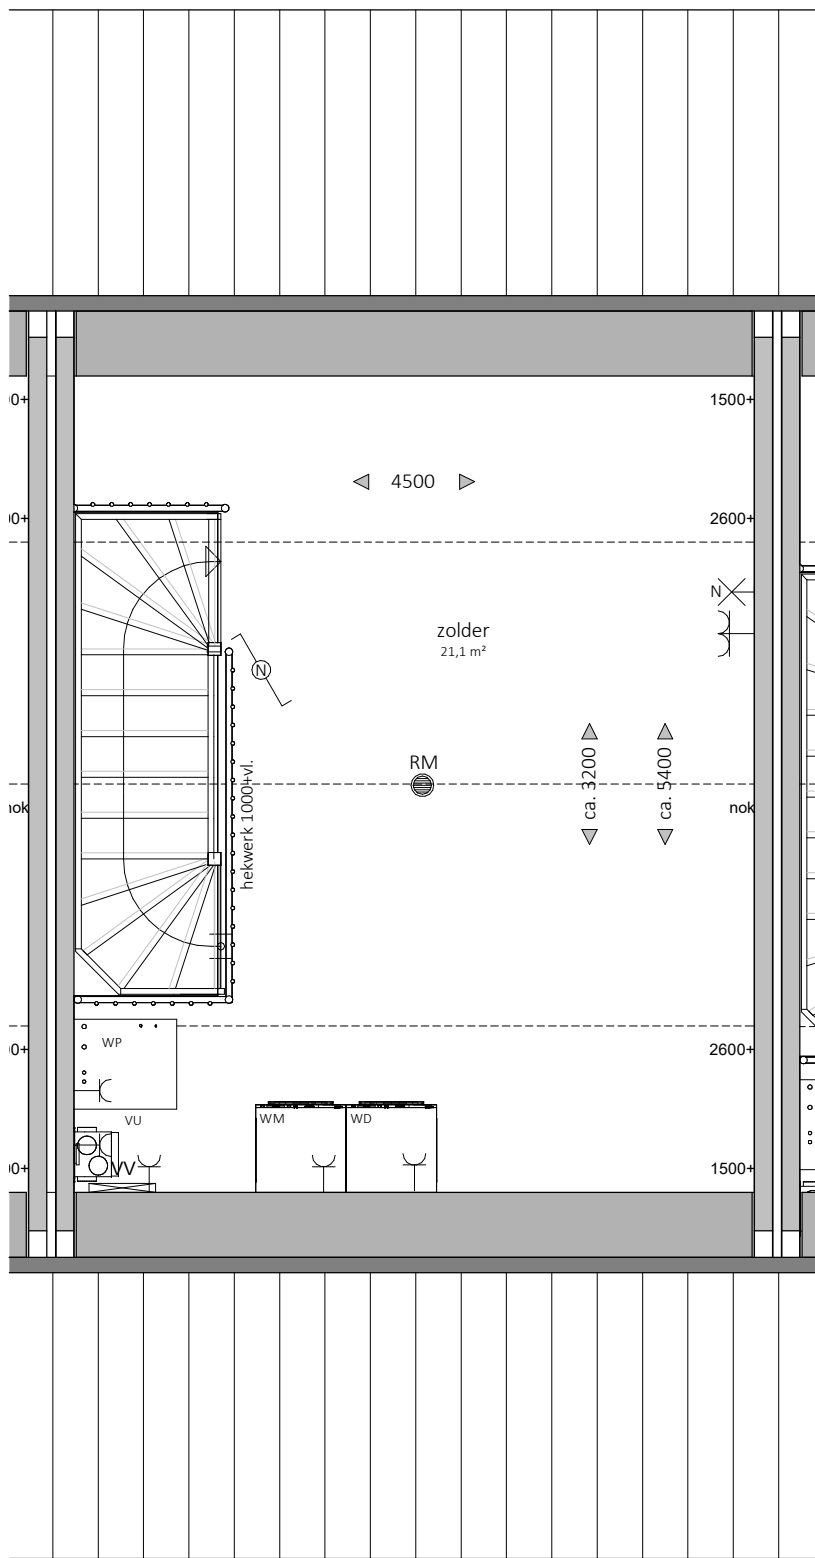

Tweede verdieping

bnr. 43
vloerpeil= 5800+P

0 0,5 1 1,5 2
in meters

Disclaimer:

- Alle maten op de tekening zijn in millimeters tenzij anders aangegeven. Alle maten op de tekening zijn circa-maten en niet geschikt voor opdrachten aan derden.
- De keukeninrichting, technische installaties en opstelplaats van de wasmachine en wasdroger die op de tekening is aangegeven dienen uitsluitend ter oriëntatie.
- De positie van de op tekening aangegeven schakelaars, aansluitpunten en wand- en plafondlichtpunten zijn indicatief.
- De op tekening aangegeven installaties zoals pv-panelen, radiatoren, convectoren en mv punten zijn indicatief, afmeting, locatie en de aantallen volgens nadere opgave van de installateur.
- Sanitair overeenkomstig het sanitairboekje en opgave installateur.

Plattegronden, Gevelaanzichten en
Doorsneden
bouwnummer : 43
type : Alfa
datum : 06-03-2026
kenmerk : Verkooptekeningen

