




nr. 44 type B1
Voorgevel



nr. 44 type B1
Achtergevel

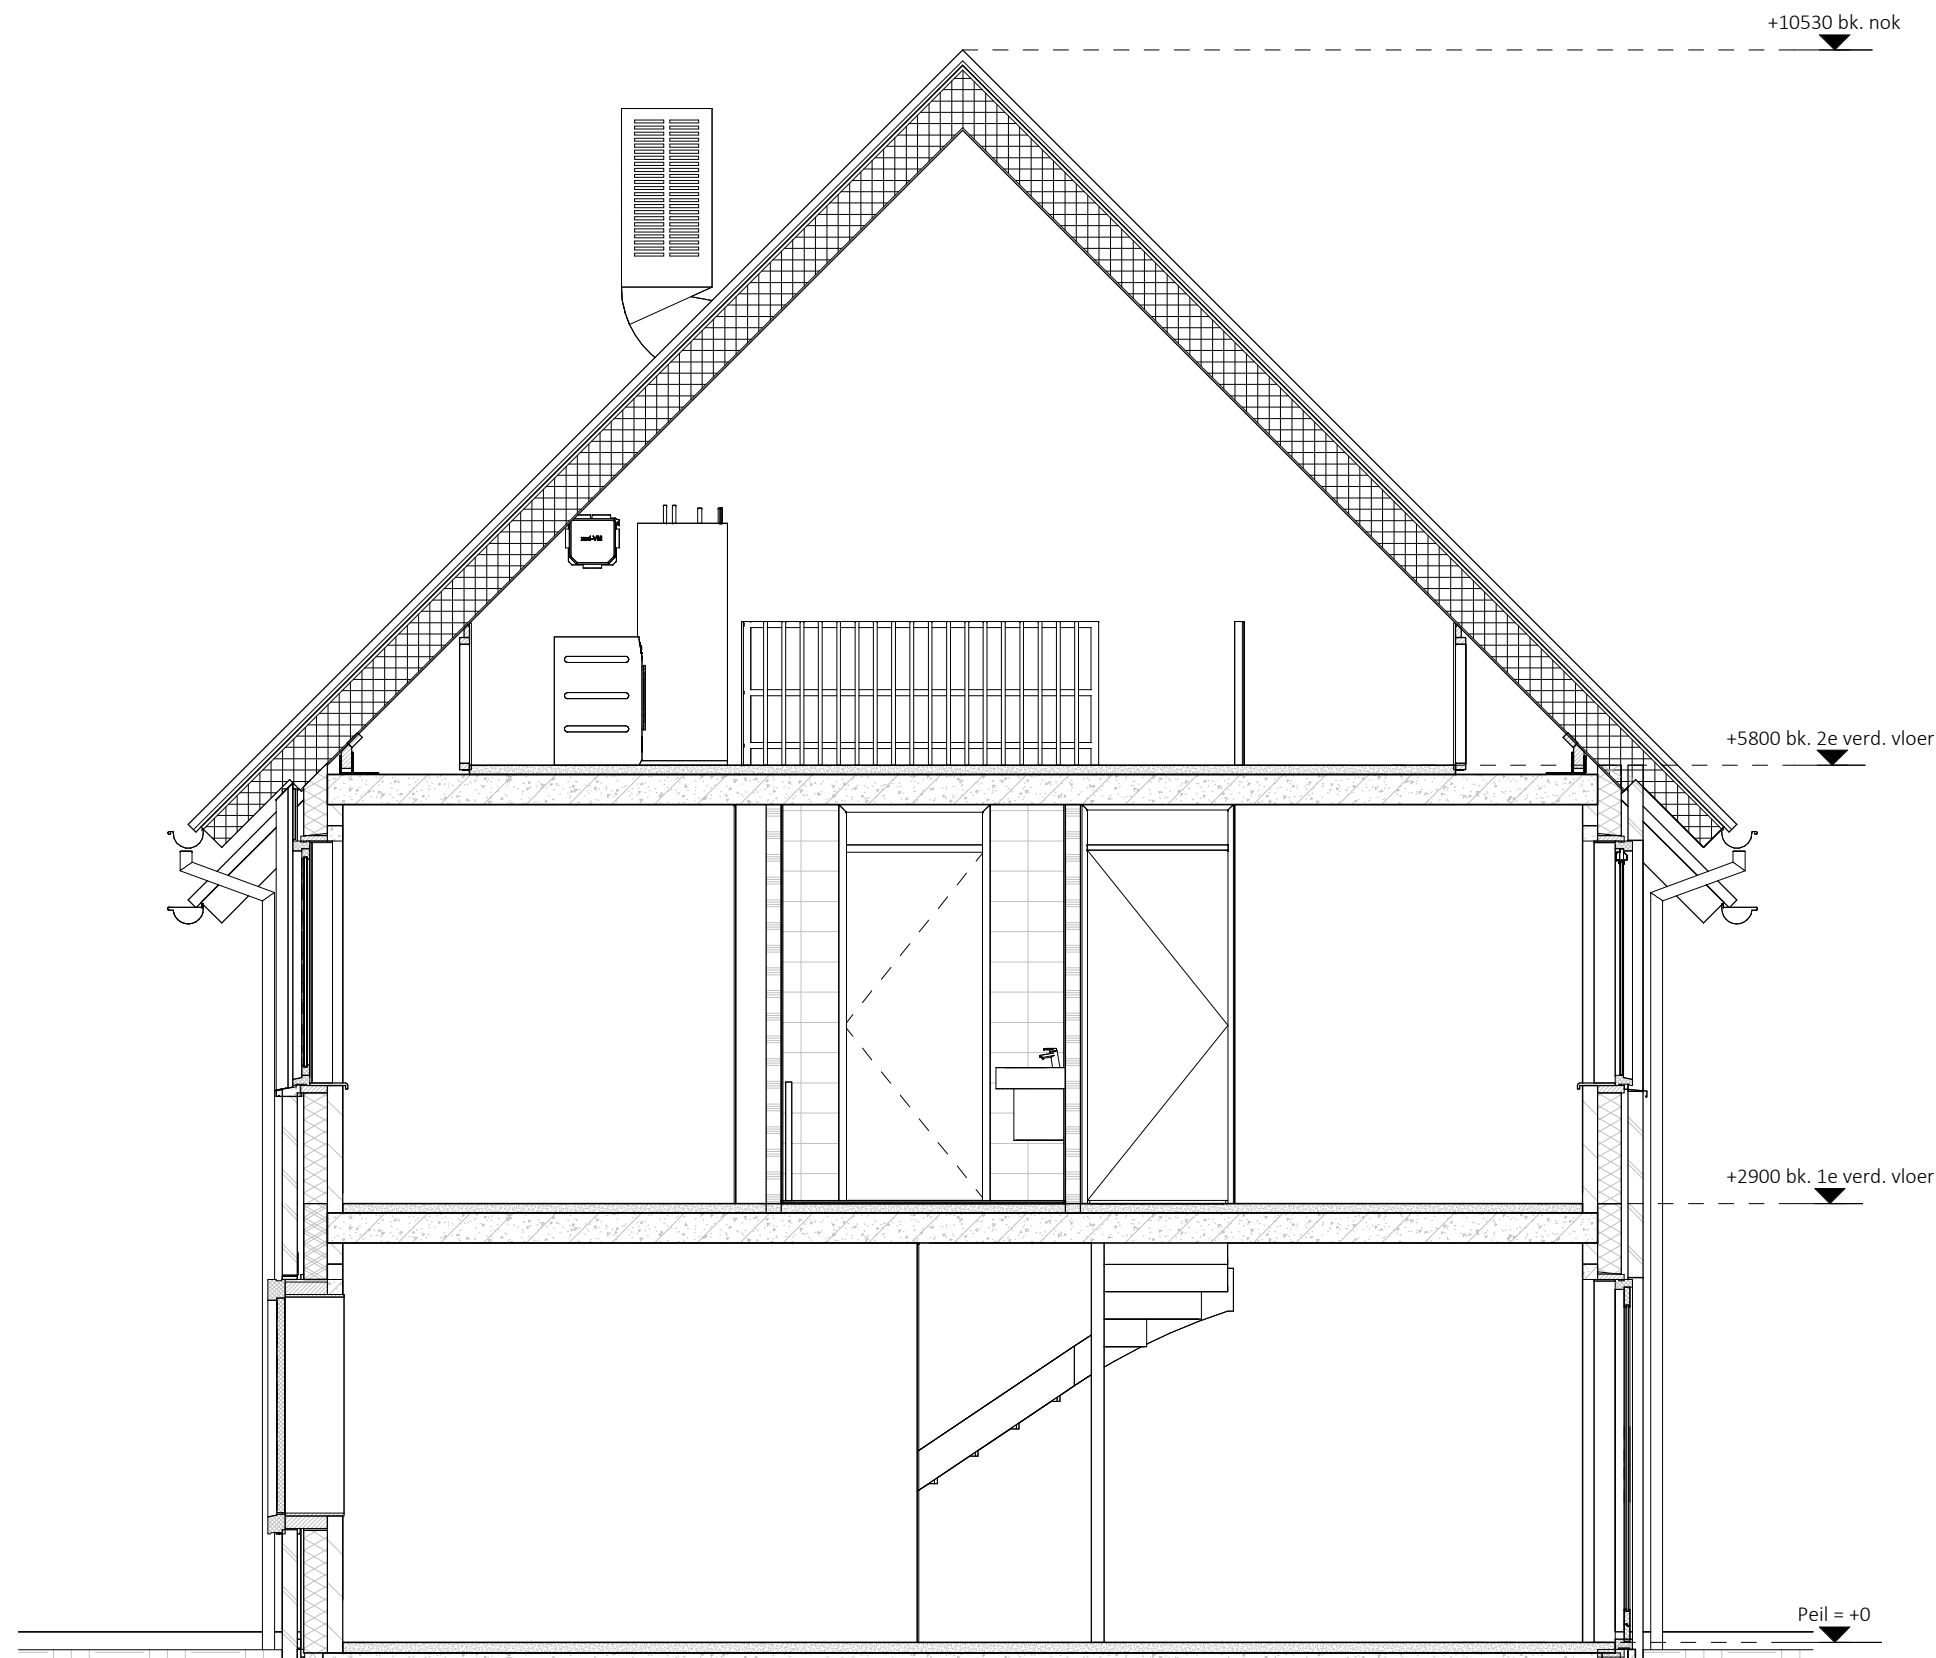



Doorsnede A-A

renvooi


●	aardmat	↖	aansluitpunt data	⚡ ek	elektrisch koken (perilex)
✕	wand lichtpunt	⊞	plafondlichtpunt	↖ ak	afzuigkap
⌋	enkelpolige schakelaar	⊙	beldrukker	↖ vw	vaatwasser
⌋	serie schakelaar	⌋	bel ontvanger	↖ kk	koelkast
⌋	wisselschakelaar	⊞	meterkast, voorzien van elektra- en watermeter	↖ ov	oven
↖	enkele wandcontactdoos	+	buitenkraan	↖ vv	vloerverwarming
↖	dubbele wandcontactdoos horizontaal	RM	rookmelder	↖ rad	elektrische radiator
↖	dubbele wandcontactdoos verticaal	⊞	opstelplaats mechanische ventilatie	⊙ BV	buffervat
→	loze leiding	WM	opstelplaats wasmachine		
⊞	thermostaat	WD	opstelplaats wasdroger		
⊞	centraal aardpunt	WP	opstelplaats warmtepomp		

principe berging


situatie bouwnummer

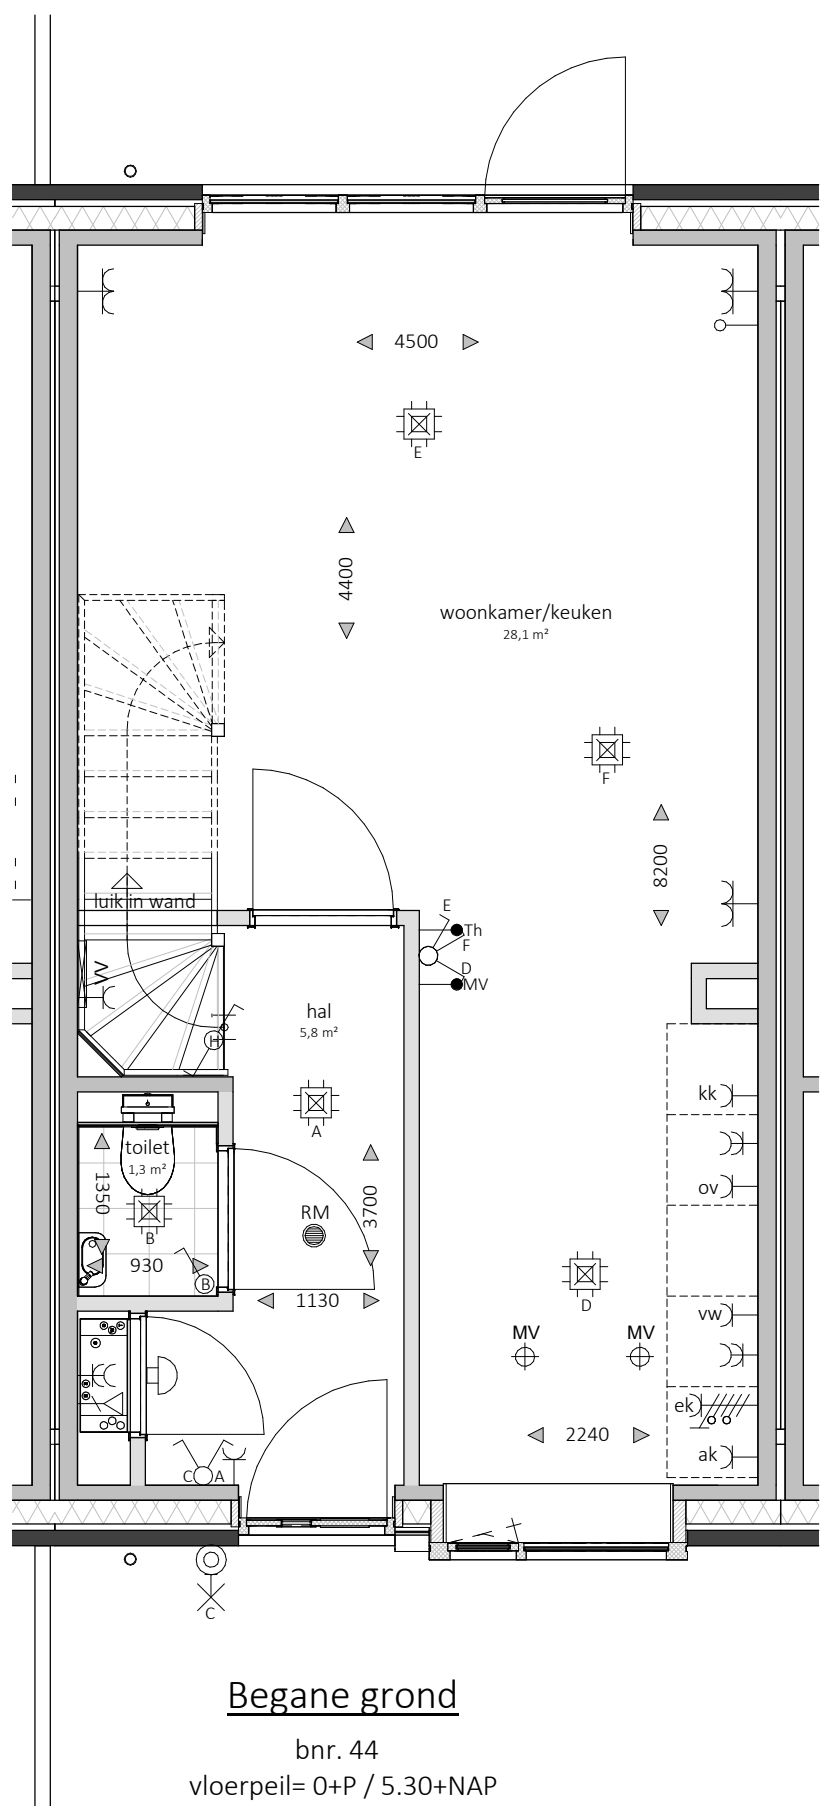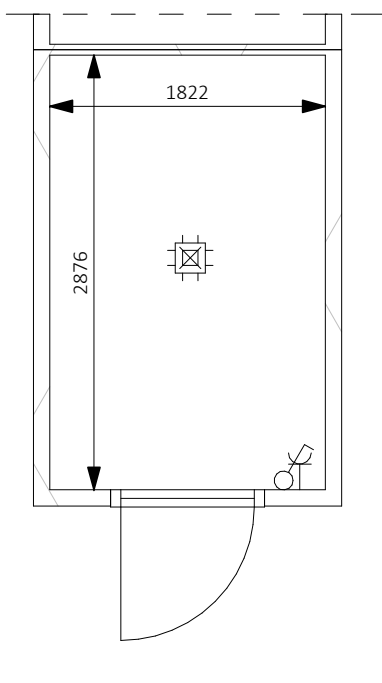

Begane grond
bnr. 44
vloerpeil= 0+P / 5.30+NAP

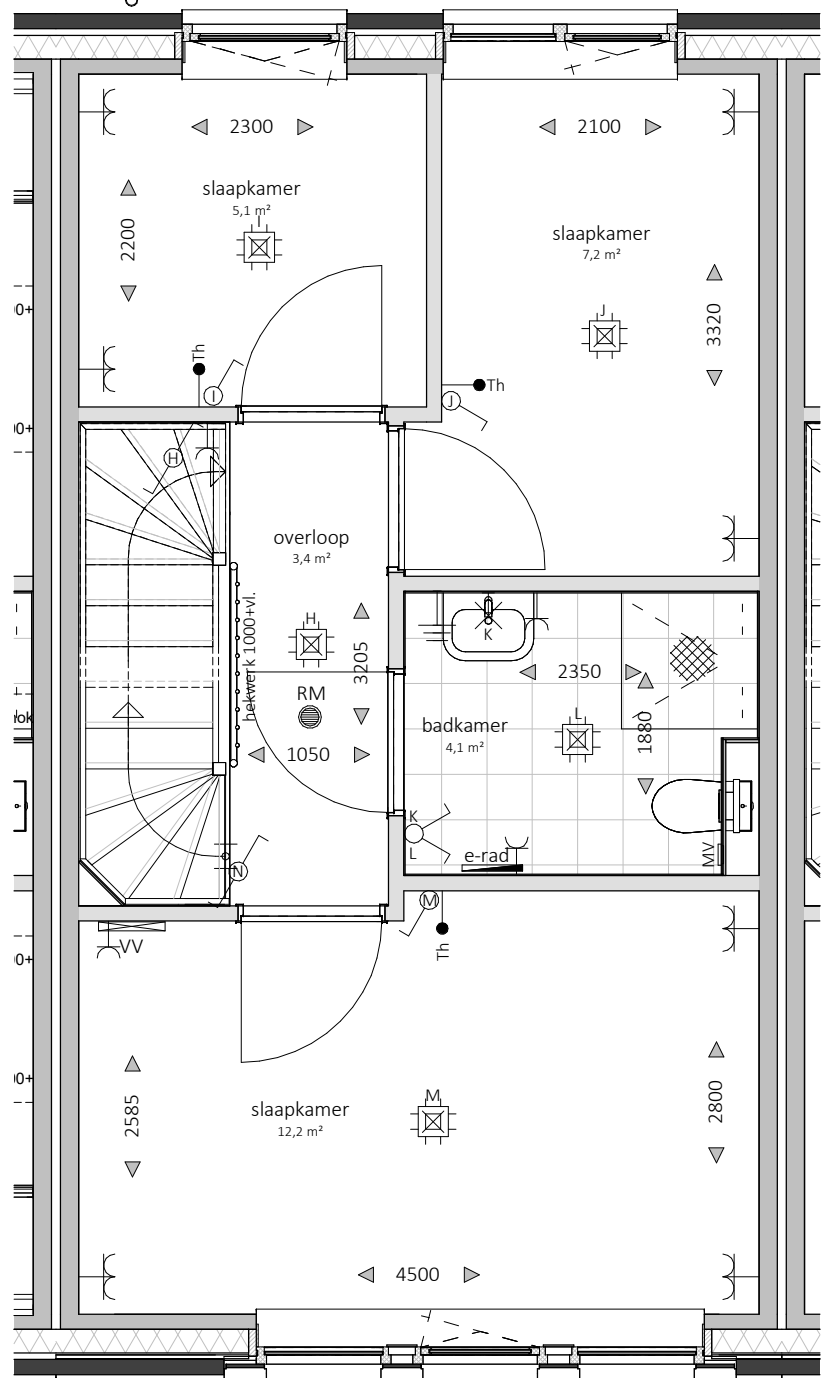

Eerste verdieping
bnr. 44
vloerpeil= 2900+P

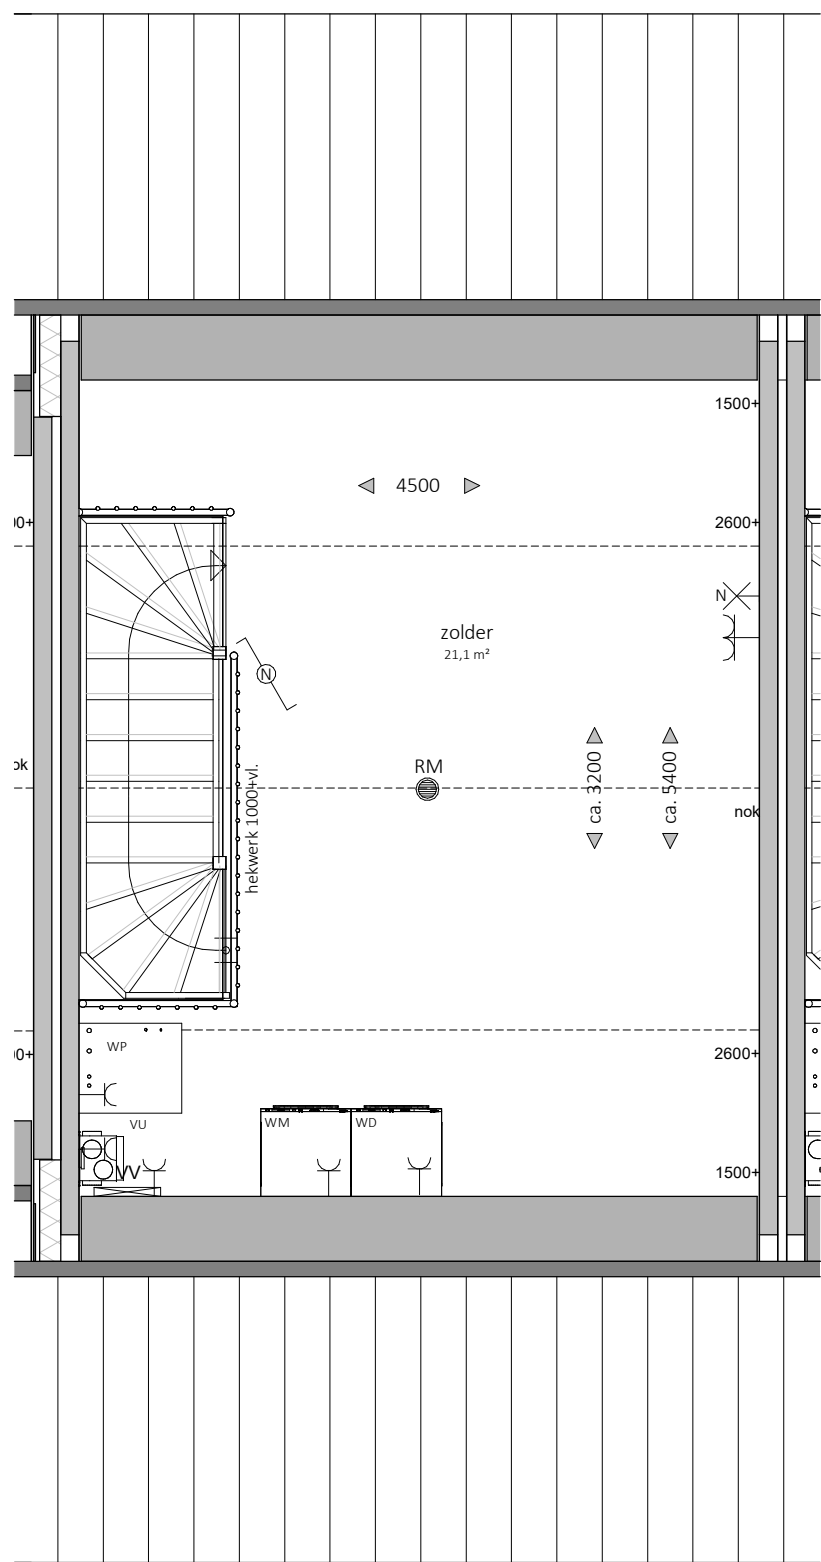

Tweede verdieping
bnr. 44
vloerpeil= 5800+P

0 0,5 1 1,5 2
in meters

Disclaimer:

- Alle maten op de tekening zijn in millimeters tenzij anders aangegeven. Alle maten op de tekening zijn circa-maten en niet geschikt voor opdrachten aan derden.
- De tekenrichting, technische installaties en opstelplaats van de wasmachine en wasdroger die op de tekening is aangegeven dienen uitsluitend ter oriëntatie.
- De positie van de op tekening aangegeven schakelaars, aansluitpunten en wand- en plafondlichtpunten zijn indicatief.
- De op tekening aangegeven installaties zoals pv-panelen, radiatoren, convectoren en mv punten zijn indicatief, afmeting, locatie en de aantallen volgens nadere opgave van de installateur.
- Sanitair overeenkomstig het sanitairboekje en opgave installateur.

Plattegronden, gevels & doorsnede 1:50

Plattegronden, Gevelaanzichten en
Doorsneden
bouwnummer : 44
type : Alfa
datum : 06-03-2026
kenmerk : Verkooptekeningen

