




nr. 45 type B2
Voorgevel



nr. 45 type B2
Achtergevel

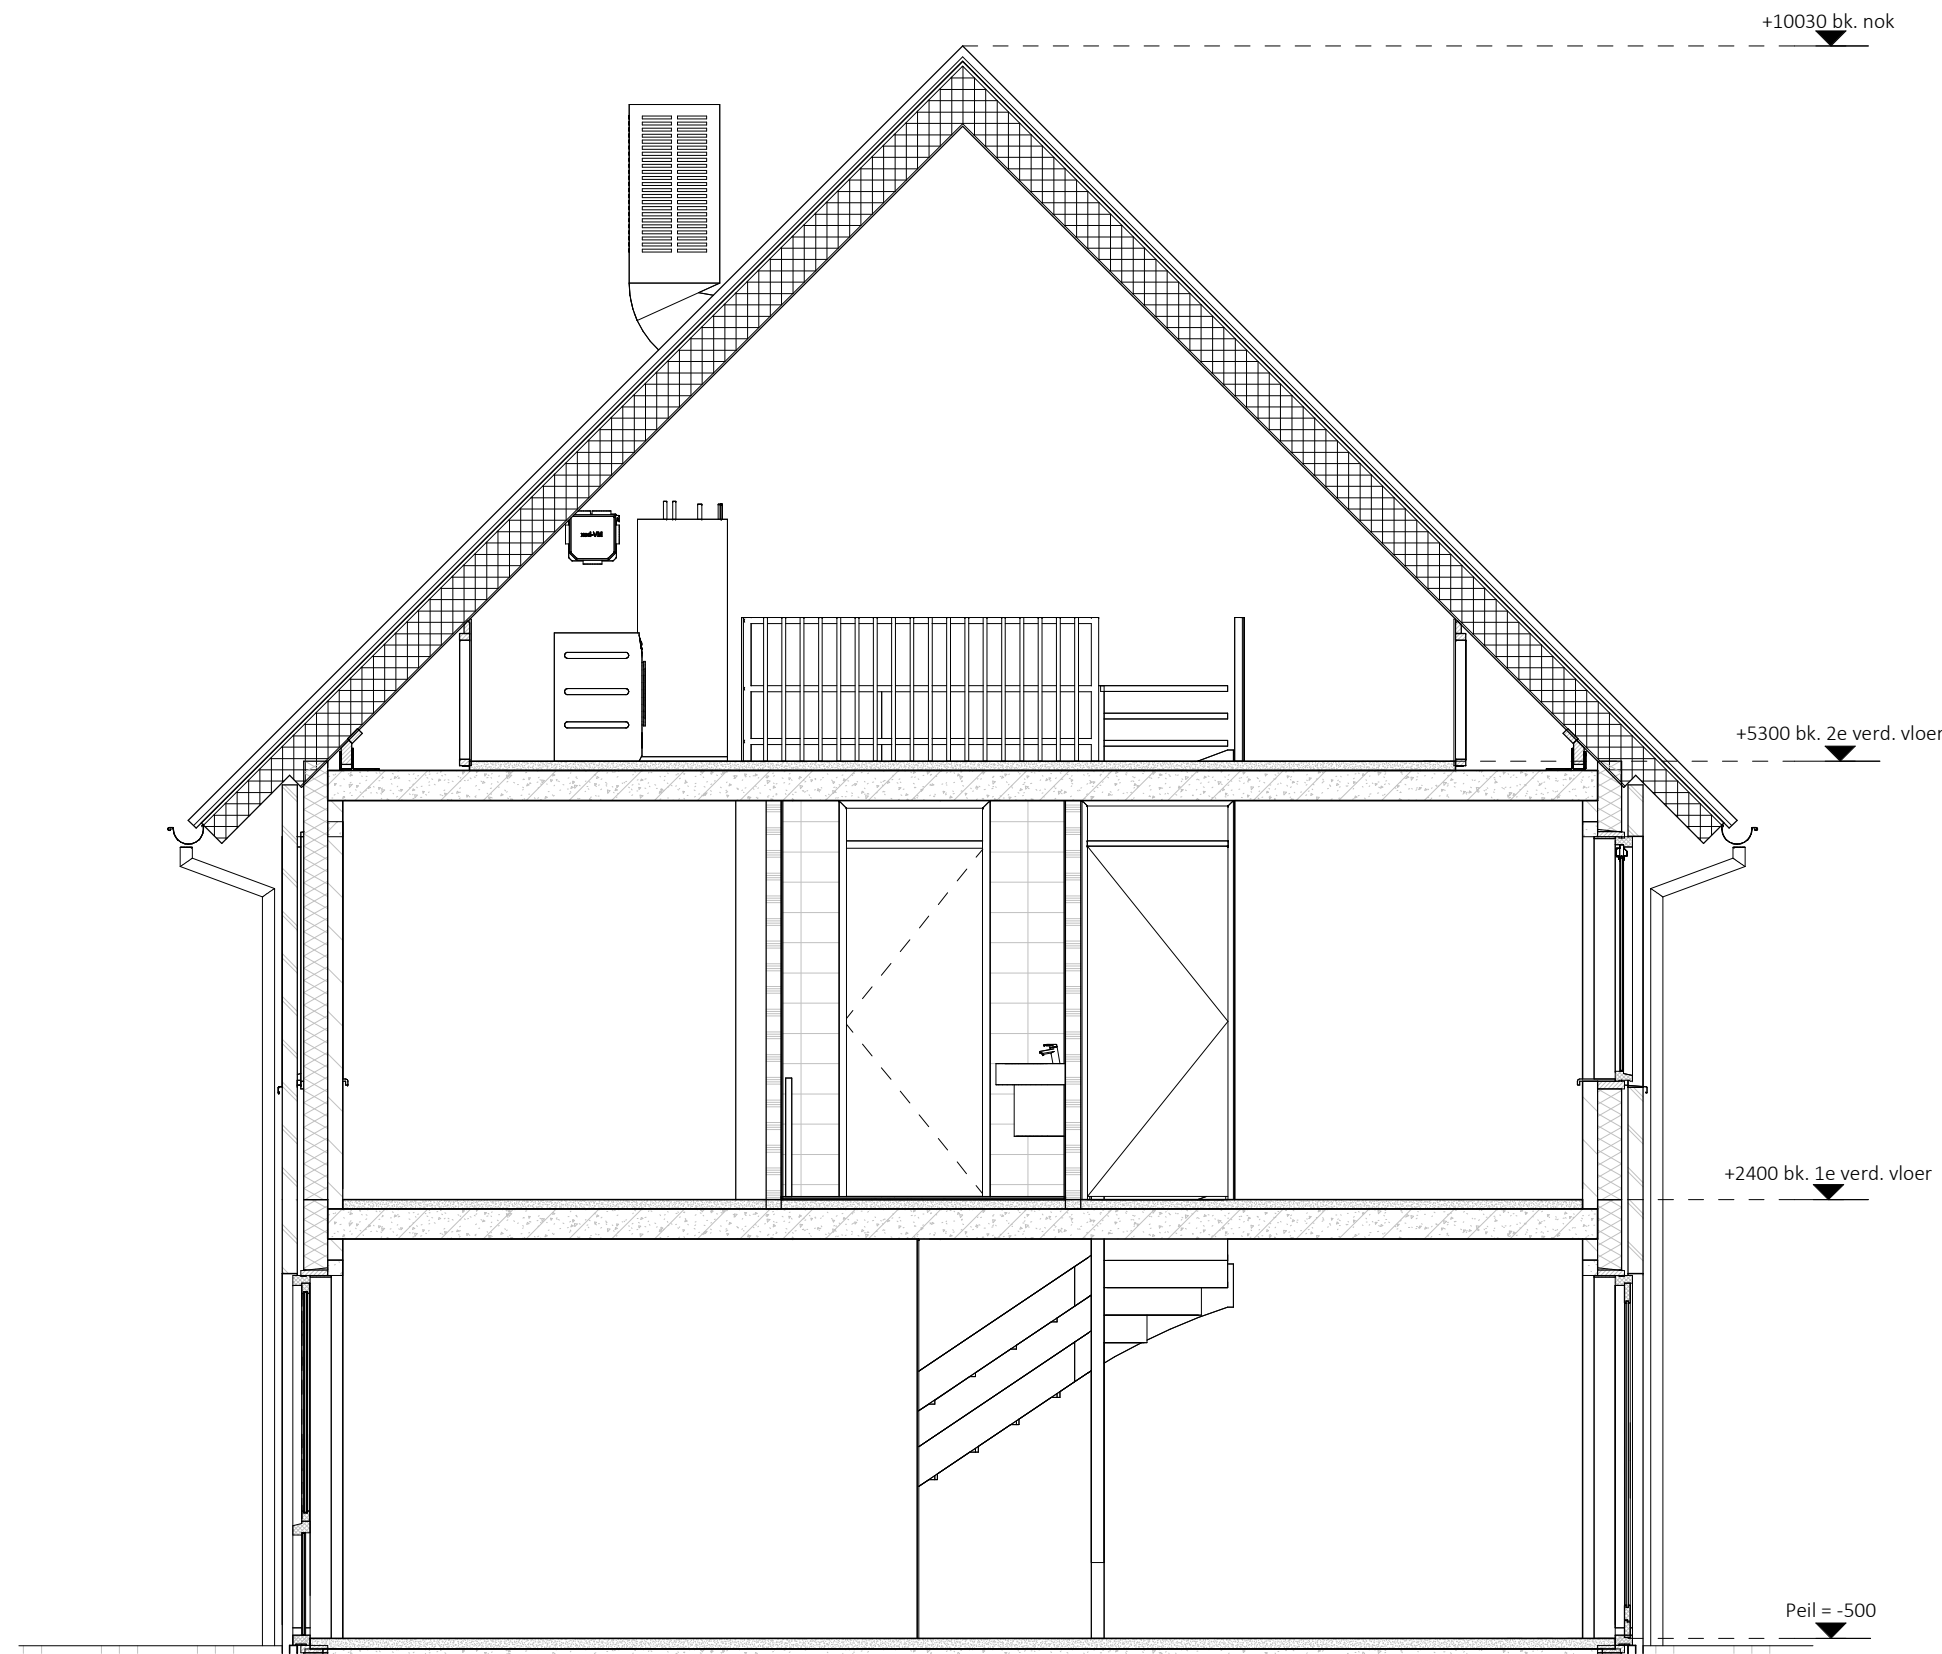


Doorsnede A-A



renvooi

●	aardmat	↖	aansluitpunt data	⚡ ek	elektrisch koken (perilex)
✕	wand lichtpunt	⌘	plafondlichtpunt	↖ ak	afzuigkap
⌘	enkeelpolige schakelaar	⊙	beldrukker	↖ vw	vaatwasser
⌘	serie schakelaar	⌘	bel ontvanger	↖ kk	koelkast
⌘	wisselschakelaar	⌘	meterkast, voorzien van elektra- en watermeter	↖ ov	oven
↖	enkele wandcontactdoos	+	buitenkraan	↖ vv	vloerverwarming
↖	dubbele wandcontactdoos horizontaal	RM	rookmelder	⌘	elektrische radiator
↖	dubbele wandcontactdoos verticaal	⌘	opstelplaats mechanische ventilatie	⊙ BV	buffervat
→	loze leiding	WM	opstelplaats wasmachine		
→	thermostaat	WD	opstelplaats wasdroger		
⌘	centraal aardpunt	WP	opstelplaats warmtepomp		

principe berging

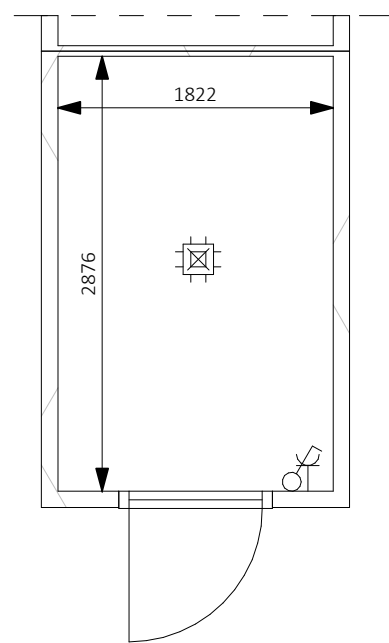


situatie bouwnummer

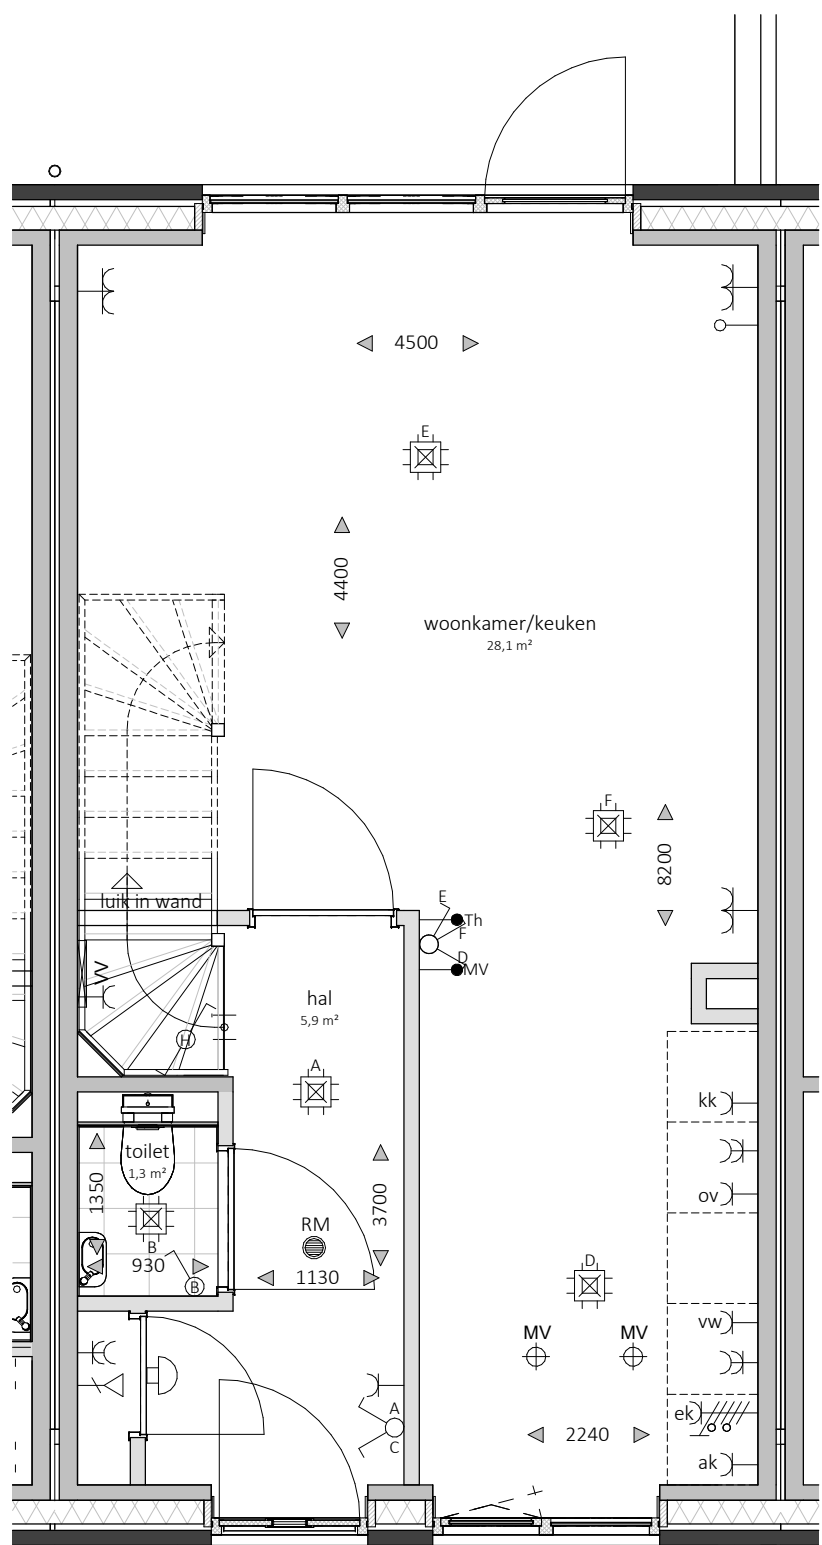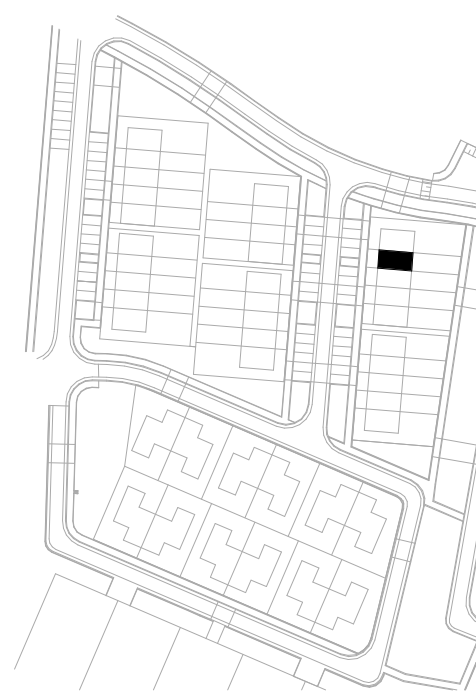


Begane grond

bnr. 45
vloerpeil= 0+P / 4.80+NAP

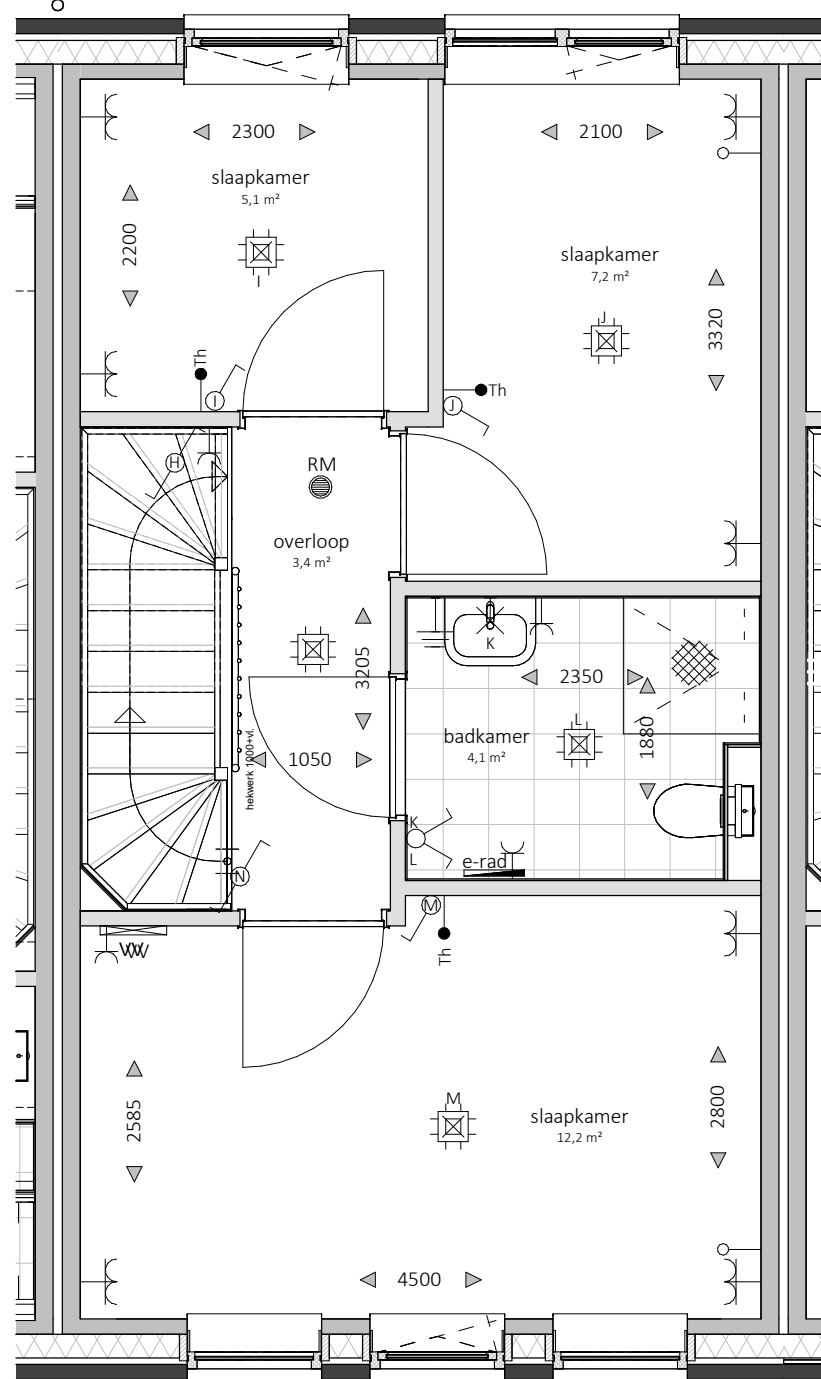

Eerste verdieping

bnr. 45
vloerpeil= 2900+P

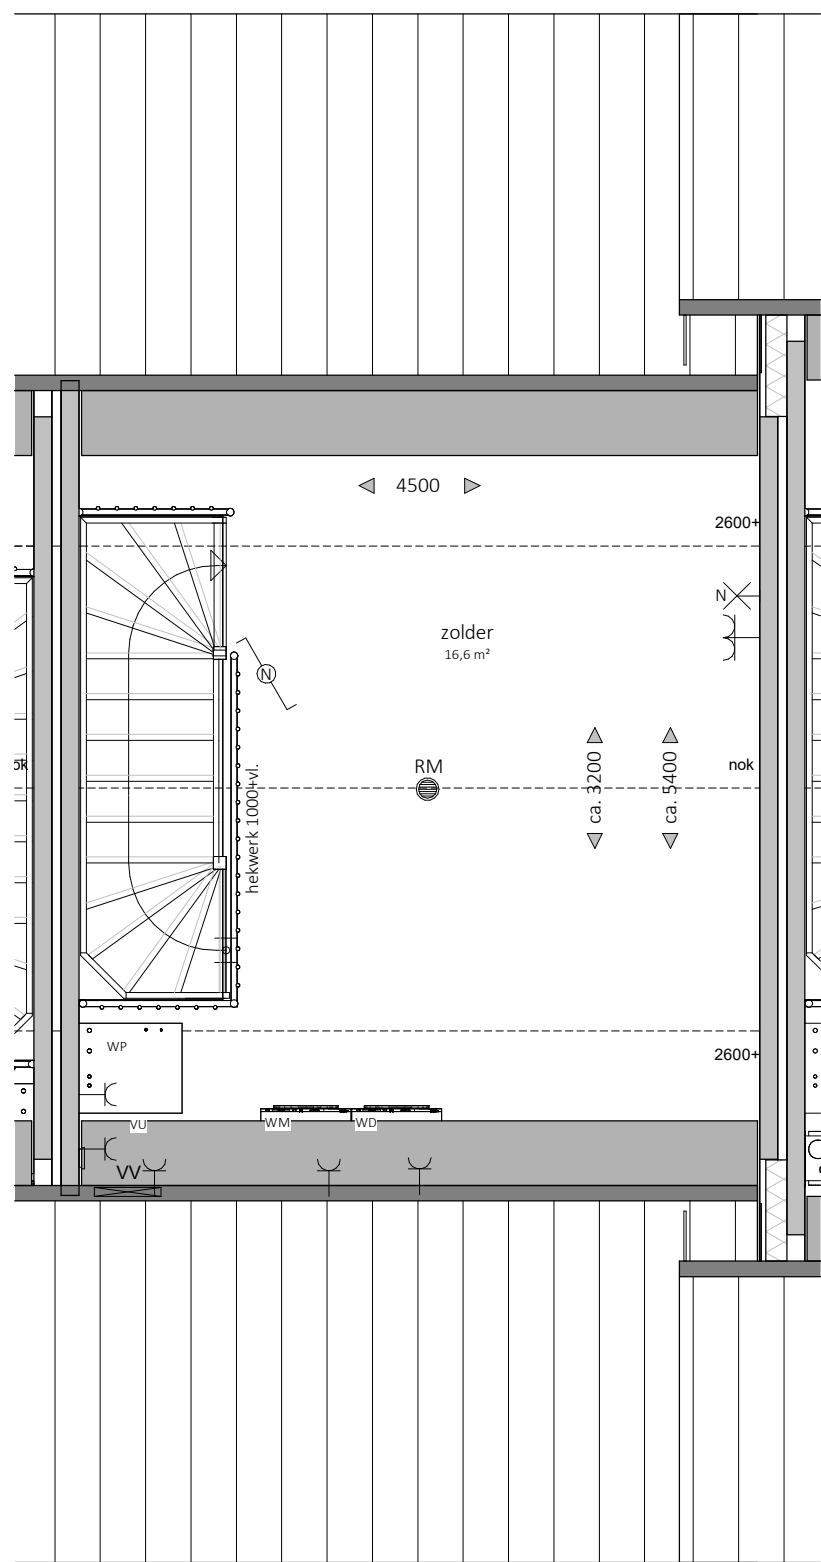

Tweede verdieping

bnr. 45
vloerpeil= 5800+P

0 0.5 1 1.5 2
in meters

Disclaimer:

- Alle maten op de tekening zijn in millimeters tenzij anders aangegeven. Alle maten op de tekening zijn circa-maten en niet geschikt voor opdrachten aan derden.
- De keukeninrichting, technische installaties en opstelplaats van de wasmachine en wasdroger die op de tekening is aangegeven dienen uitsluitend ter oriëntatie.
- De positie van de op tekening aangegeven schakelaars, aansluitpunten en wand- en plafondlichtpunten zijn indicatief.
- De op tekening aangegeven installaties zoals pv-panelen, radiatoren, convectoren en mv punten zijn indicatief; afmeting, locatie en de aantallen volgens nadere opgave van de installateur.
- Sanitair overeenkomstig het sanitairboekje en opgave installateur.