





nr. 46 type A1
Voorgevel



nr. 46 type A1
Achtergevel

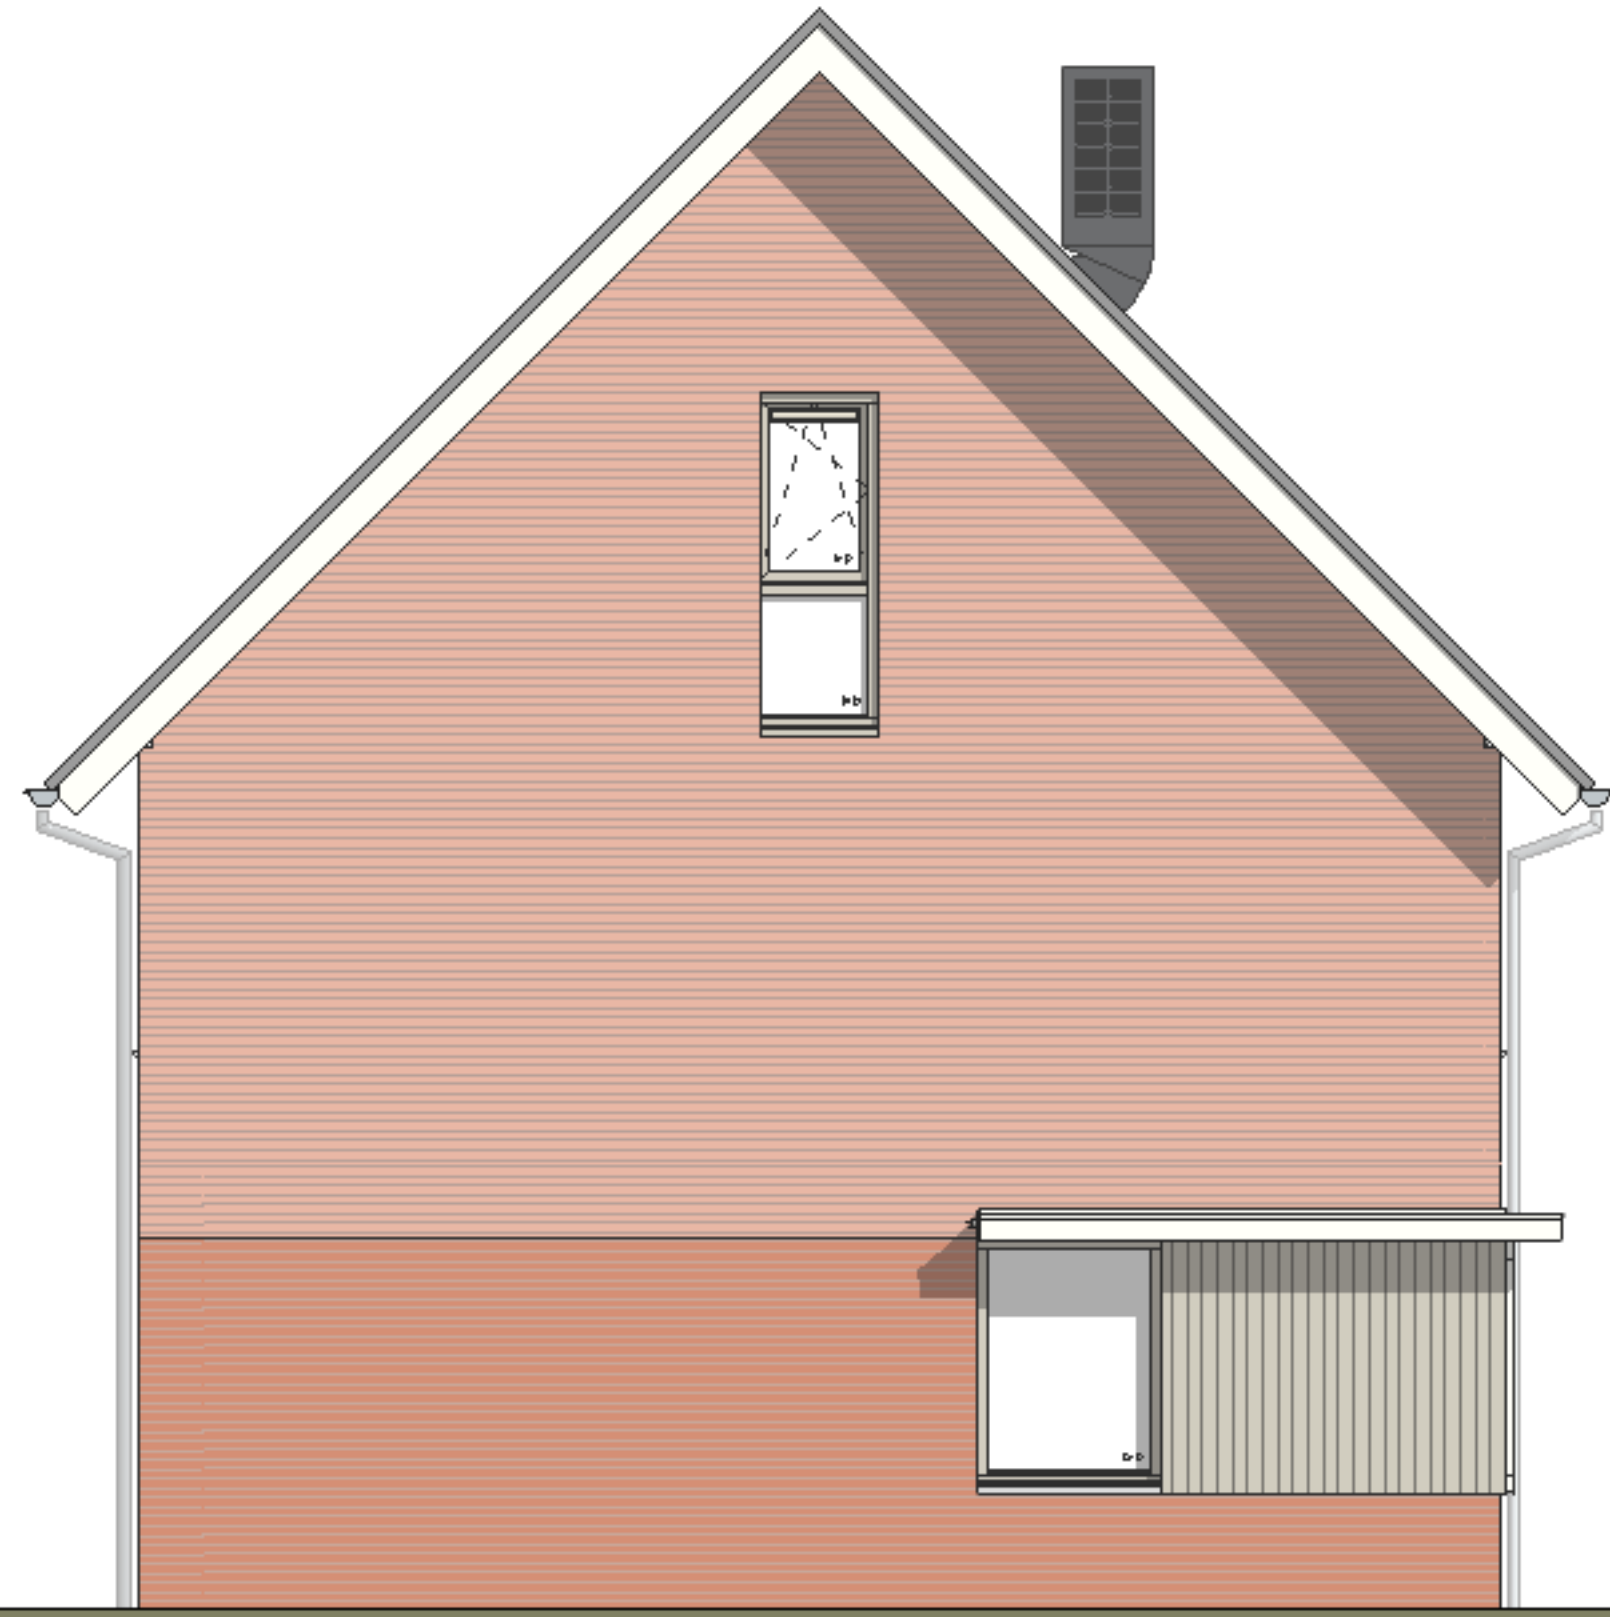

nr. 46 type A1
Linkergevel

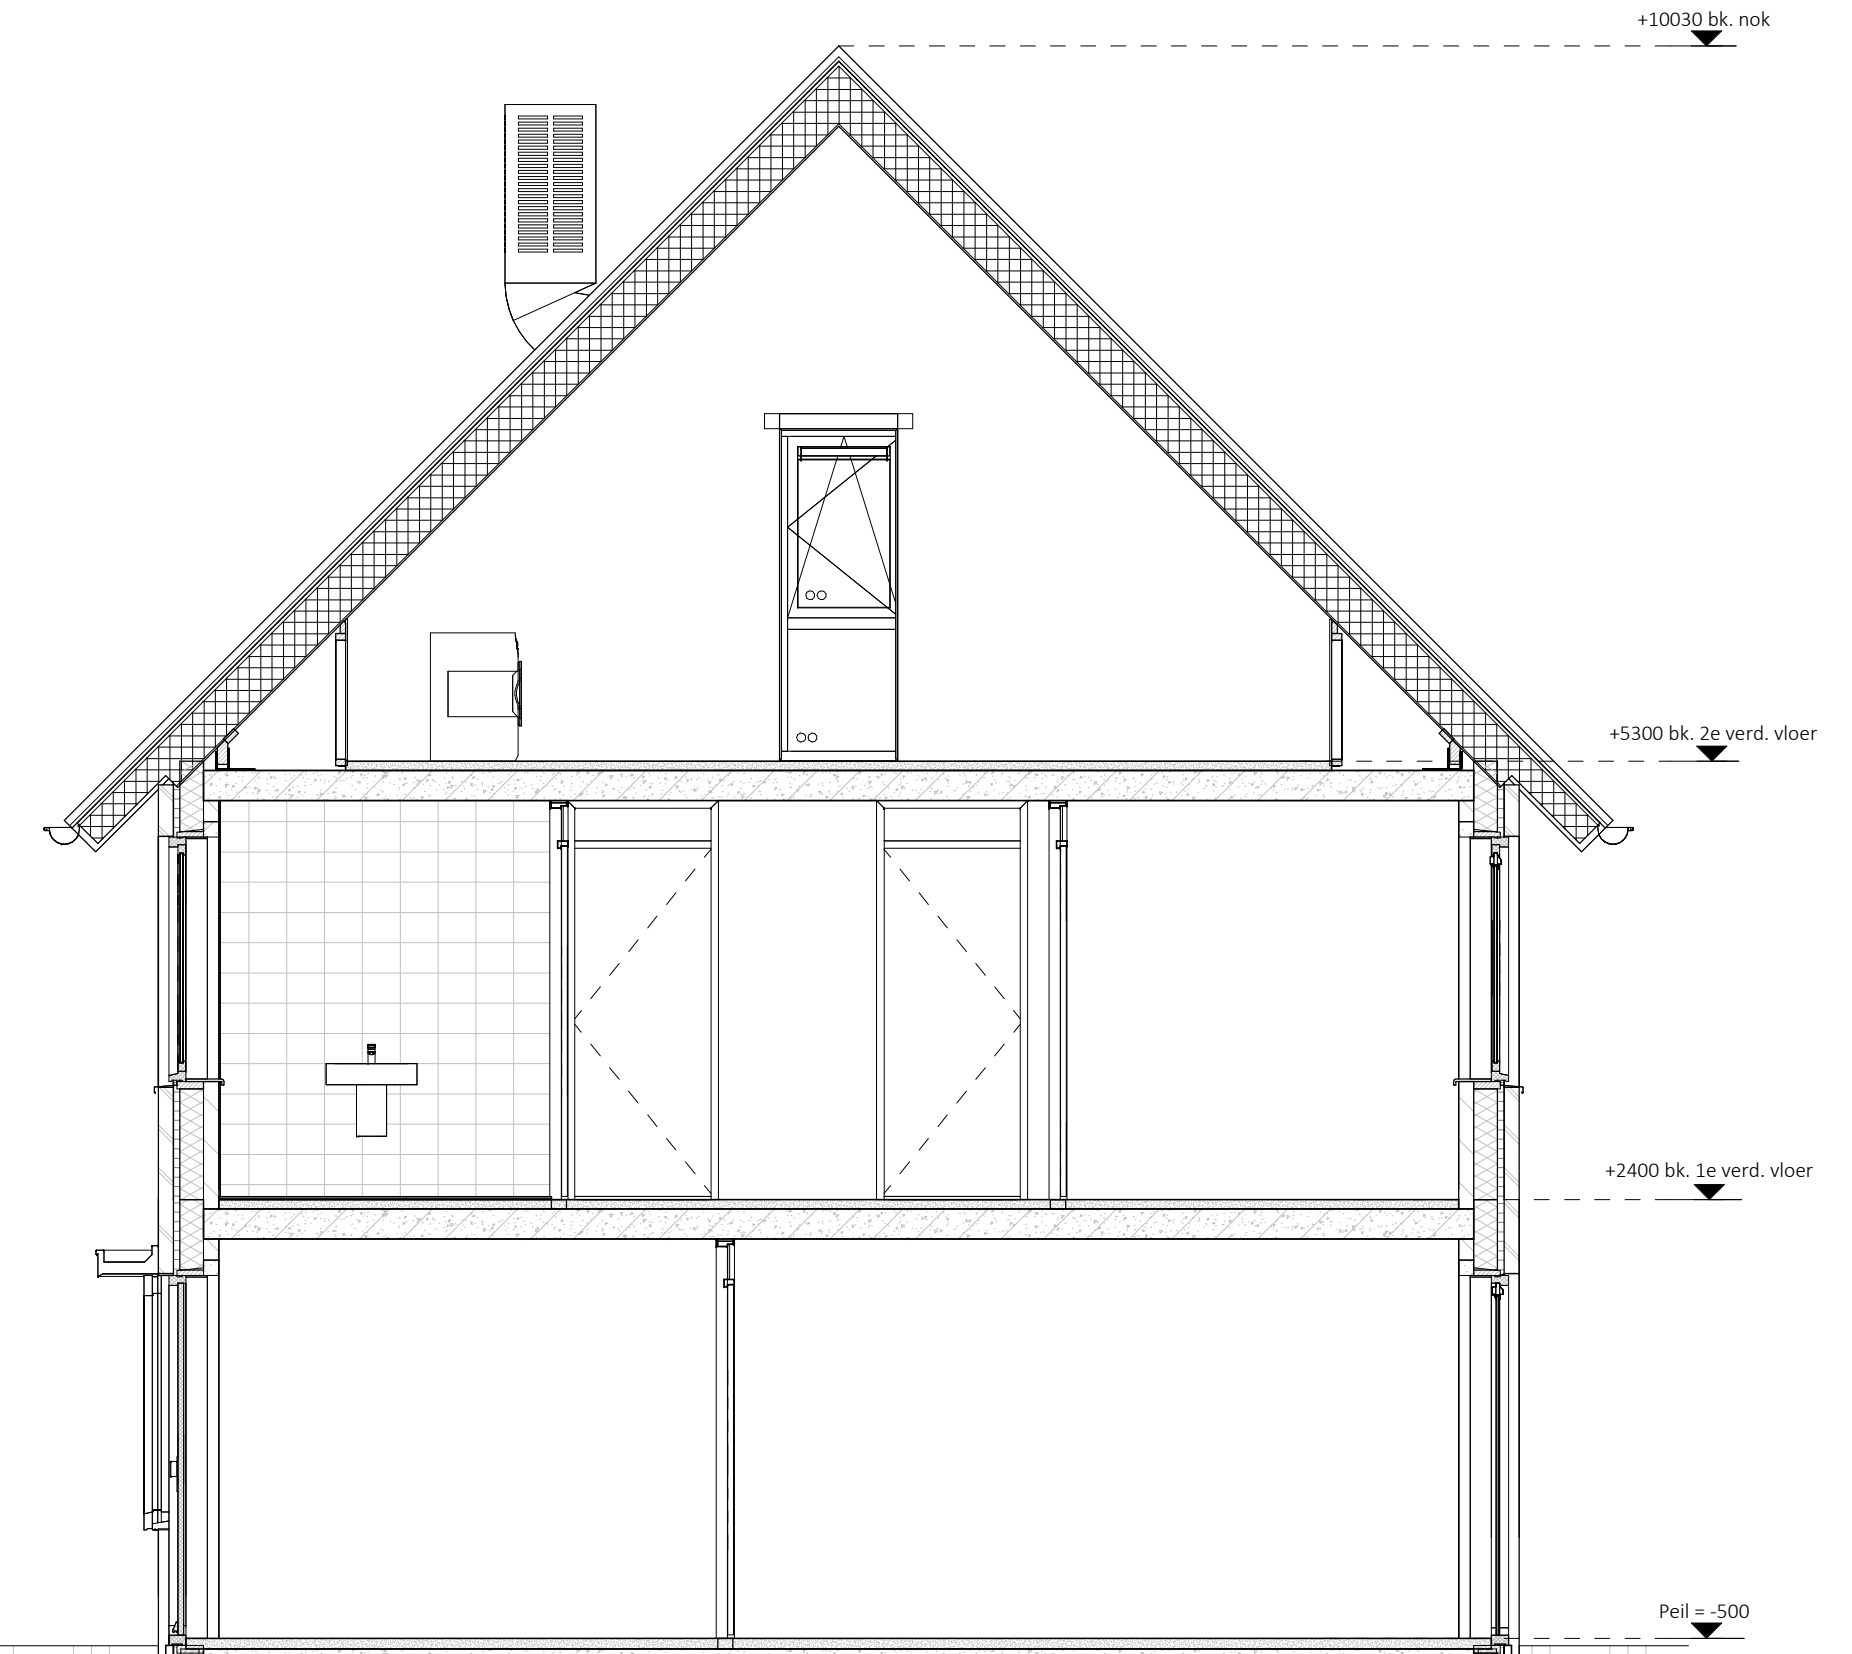


Doorsnede A-A



renvooi

●	aardmat	↖	aansluitpunt data	⚡	elektrisch koken (perilex)
✕	wand lichtpunt	⊞	plafondlichtpunt	↖	afzuigkap
⌘	enkeelpolige schakelaar	⊙	beldrukker	↖	vaatwasser
⌘	serie schakelaar	⌘	bel ontvanger	↖	kk
⌘	wisselschakelaar	⊞	meterkast, voorzien van elektra- en watermeter	↖	ov
↖	enkele wandcontactdoos	+	buitenkraan	↖	vloerverwarming
↖	dubbele wandcontactdoos horizontaal	RM	rookmelder	↖	vv
↖	dubbele wandcontactdoos verticaal	⊞	opstelplaats mechanische ventilatie	⊞	elektrische radiator
→	loze leiding	WM	opstelplaats wasmachine	⊞	buffervat
⊞	thermostaat	WD	opstelplaats wasdroger		
⊞	centraal aardpunt	WP	opstelplaats warmtepomp		

principe berging

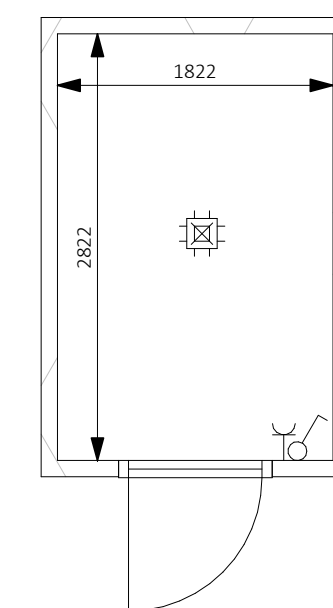


situatie bouwnummer

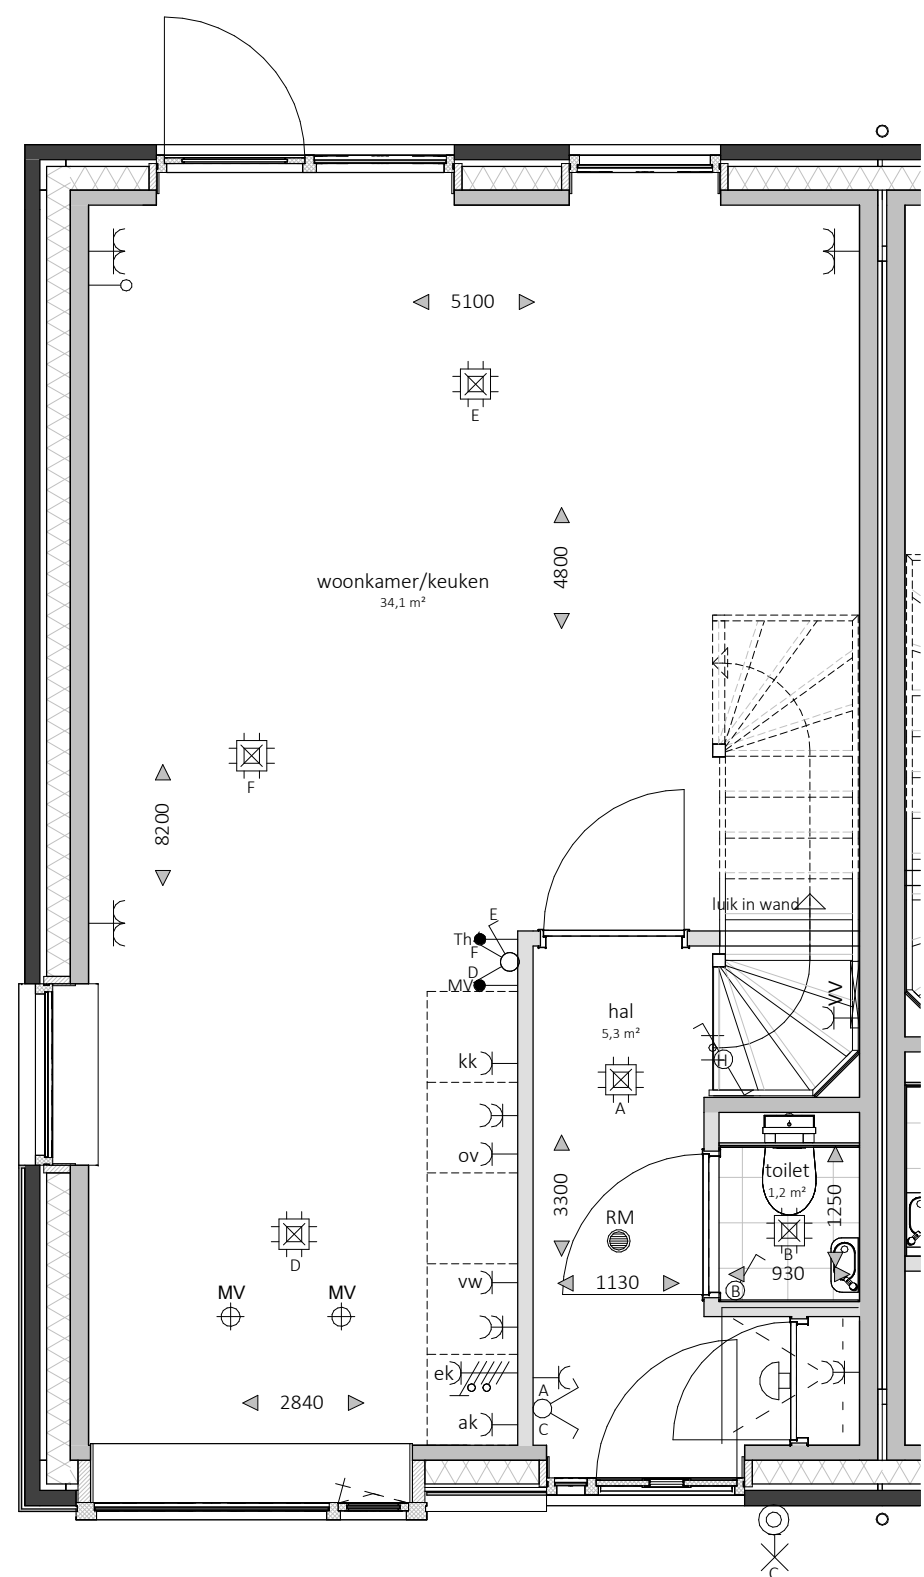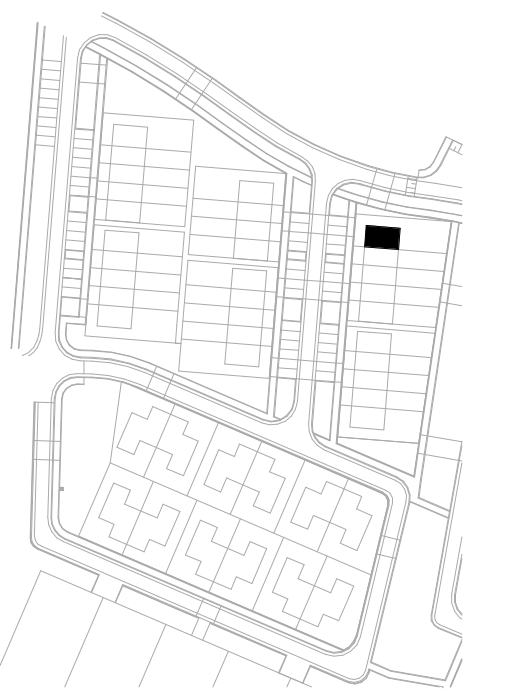


Begane grond

bnr. 46
vloerpeil= 0+P / 4.80+NAP

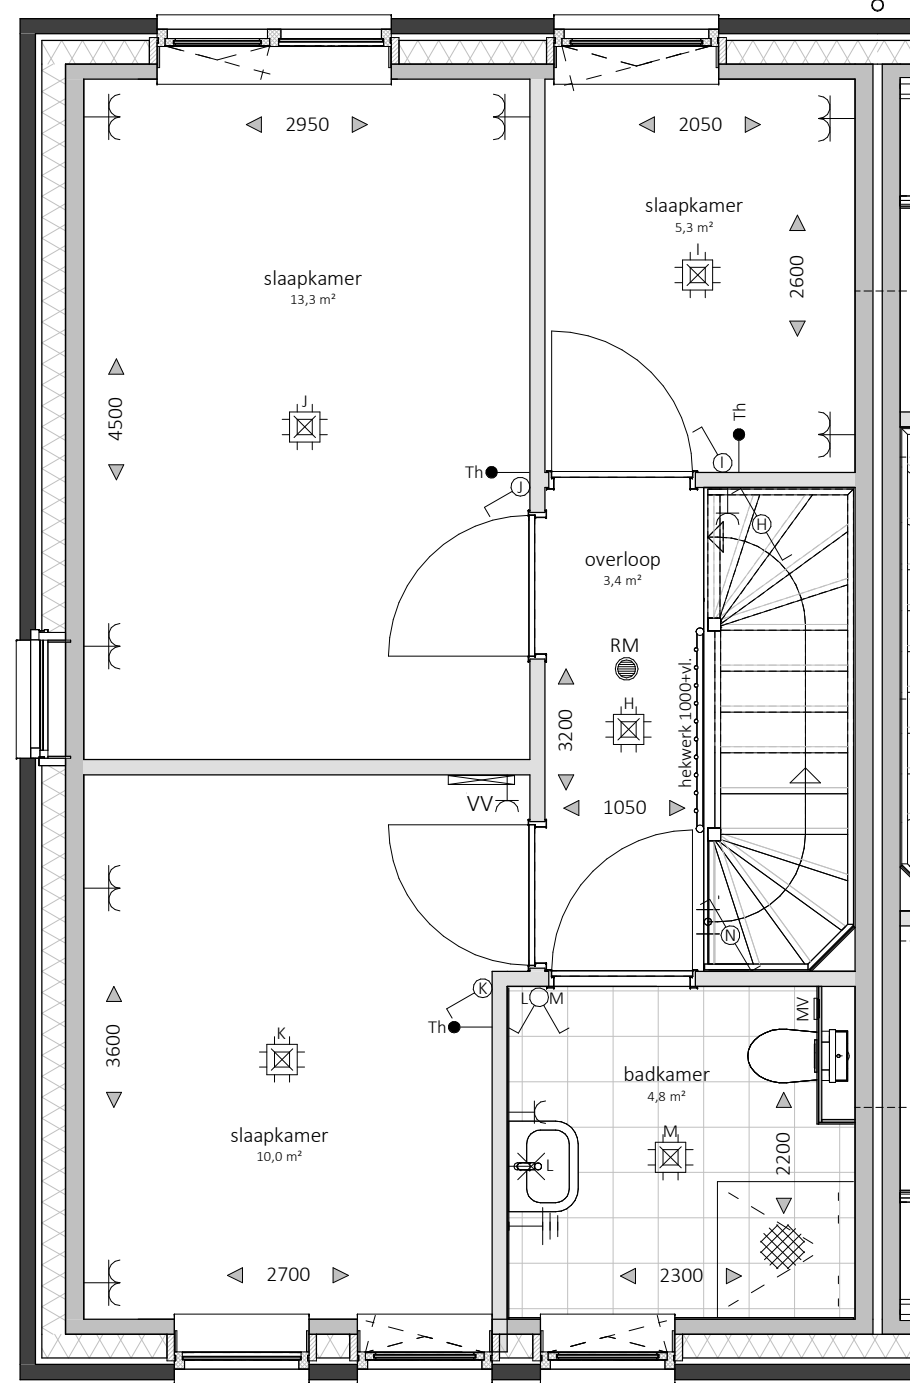

Eerste verdieping

bnr. 46
vloerpeil= 2900+P

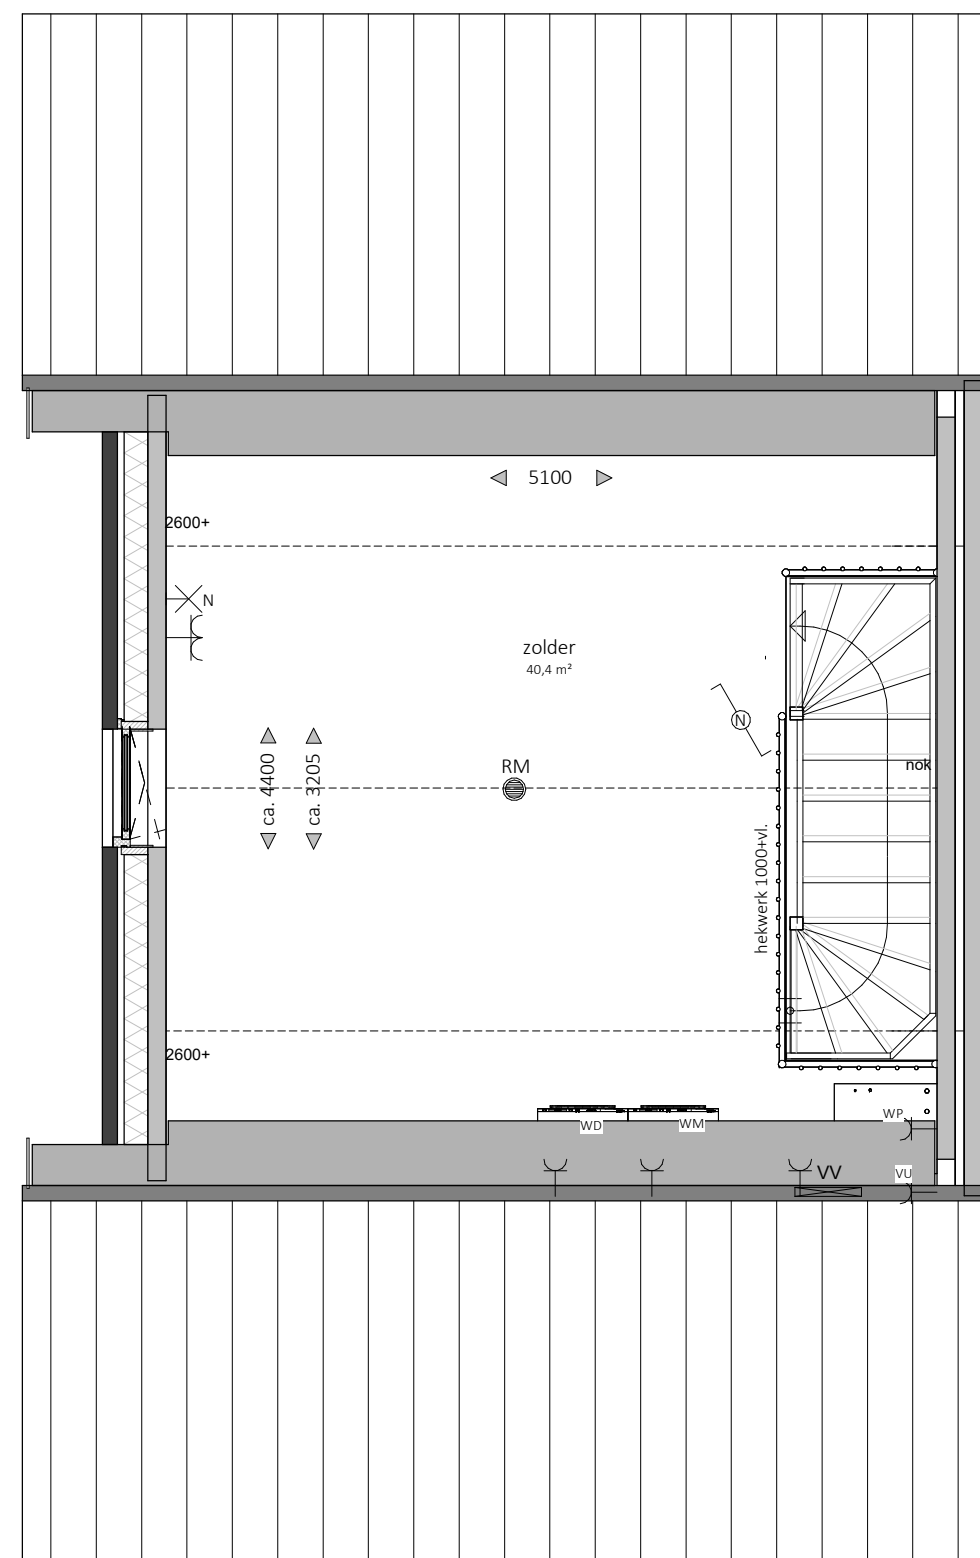

Tweede verdieping

bnr. 46
vloerpeil= 5800+P

0 0,5 1 1,5 2
in meters

Disclaimer:

- Alle maten op de tekening zijn in millimeters tenzij anders aangegeven. Alle maten op de tekening zijn circa-maten en niet geschikt voor opdrachten aan derden.
- De keukeninrichting, technische installaties en opstelplaats van de wasmachine en wasdroger die op de tekening is aangegeven dienen uitsluitend ter oriëntatie.
- De positie van de op tekening aangegeven schakelaars, aansluitpunten en wand- en plafondlichtpunten zijn indicatief.
- De op tekening aangegeven installaties zoals pv-panelen, radiatoren, convectoren en mv punten zijn indicatief, afmeting, locatie en de aantallen volgens nadere opgave van de installateur.
- Sanitair overeenkomstig het sanitairboekje en opgave installateur.